
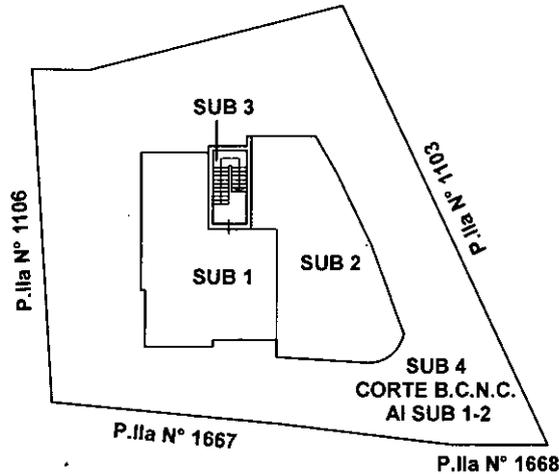
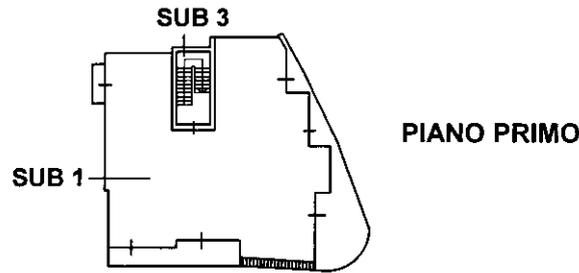


**Agenzia delle Entrate  
CATASTO FABBRICATI  
Ufficio Provinciale di  
Cosenza**

ELABORATO PLANIMETRICO	
Compilato da: Servidio Rocco	
Iscritto all'albo: Geometri	
Prov. Cosenza	N. 2191

Comune di <b>Grisolia</b>	Protocollo n. CS0126369 del 26/06/2015
Sezione:            Foglio: 17            Particella: 1666	Tipo Mappale n. 113394 del 08/06/2015
Dimostrazione grafica dei subalterni	
Scala 1 : 500	

Catasto dei Fabbricati - Situazione al 06/08/2015 - Comune di GRISOLIA (E185) - < Foglio: 17 - Particella: 1666 - Elaborato planimetrico >

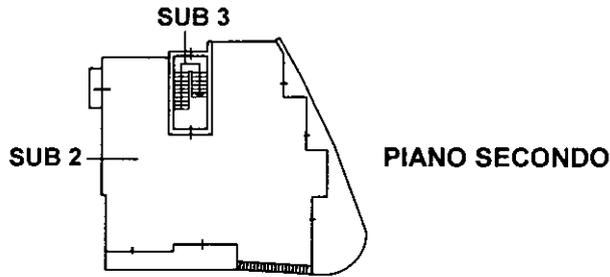

Ultima planimetria in atti