



Foto Aerea panoramica

Il riquadro in rosso rappresenta il complesso edilizio al quale appartengono alcuni beni immobiliari, oggetto della perizia.



UNITA' IMMOBILIARE 1: APPARTAMENTO POSTO AL 1° PIANO


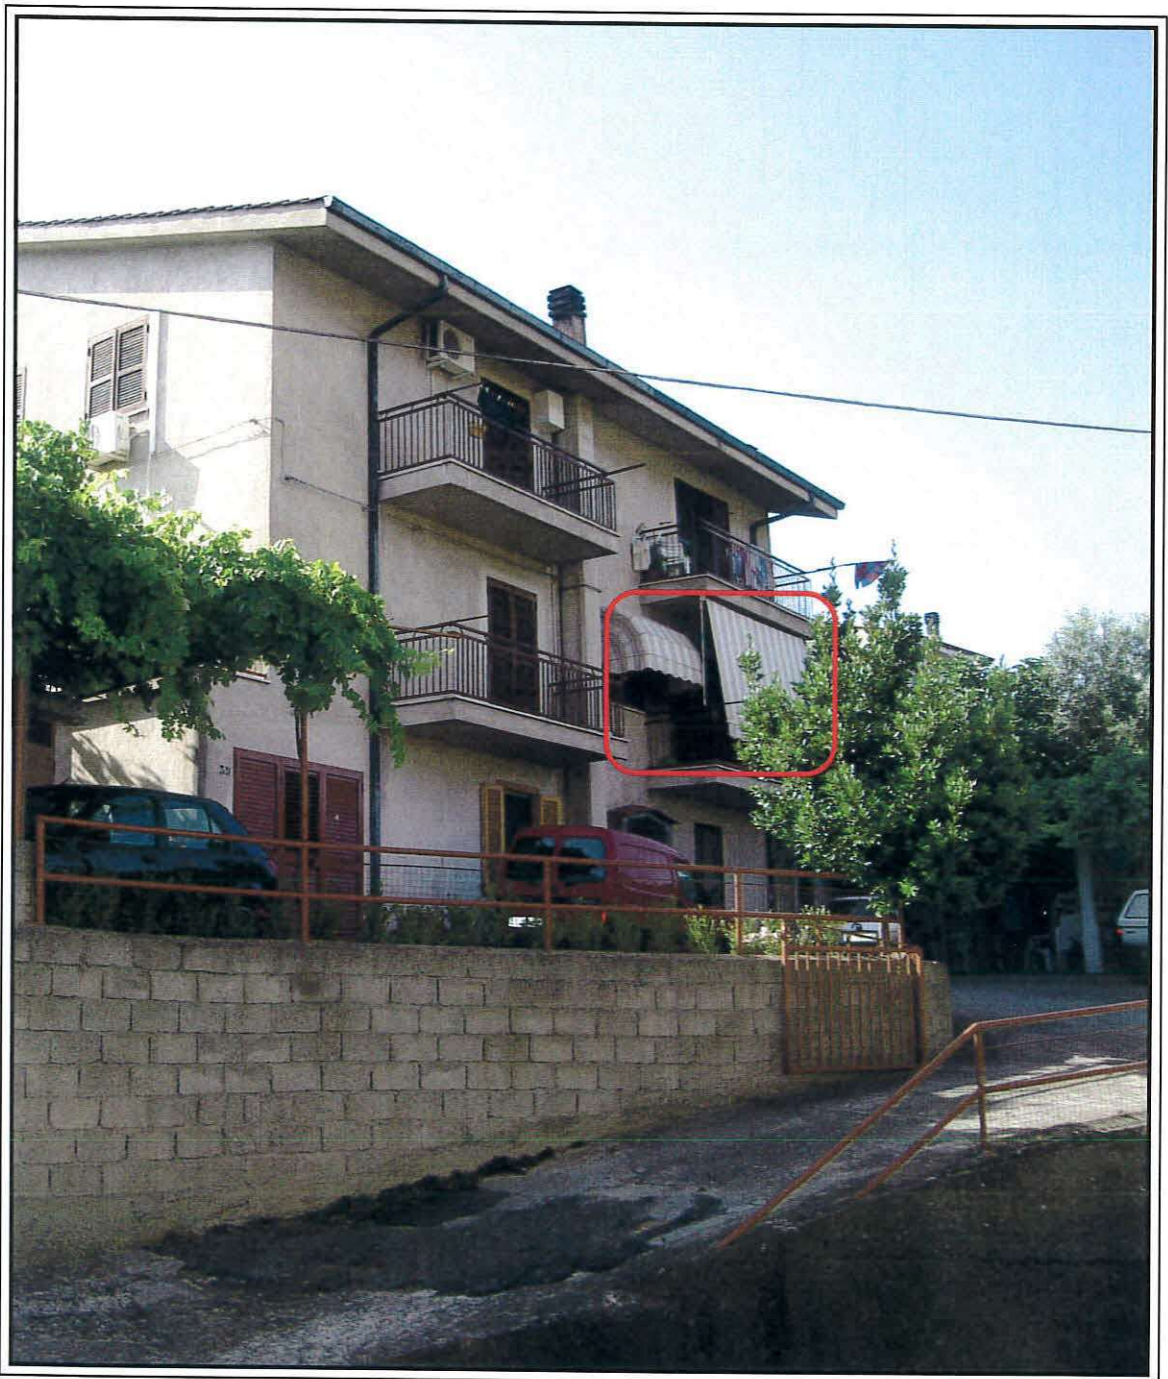


Foto n E-1: Prospetto generale dell'abitazione, con specifica collocazione dell'app. posto al primo piano nel corpo di fabbrica.

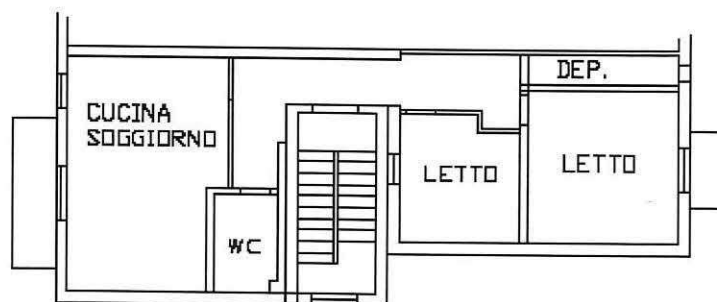

Pianta Appartamento primo piano





Foto n E-2: Ingresso.



Foto n E-3: Soggiorno.



UNITA' IMMOBILIARE 2: APPARTAMENTO POSTO AL 2° PIANO


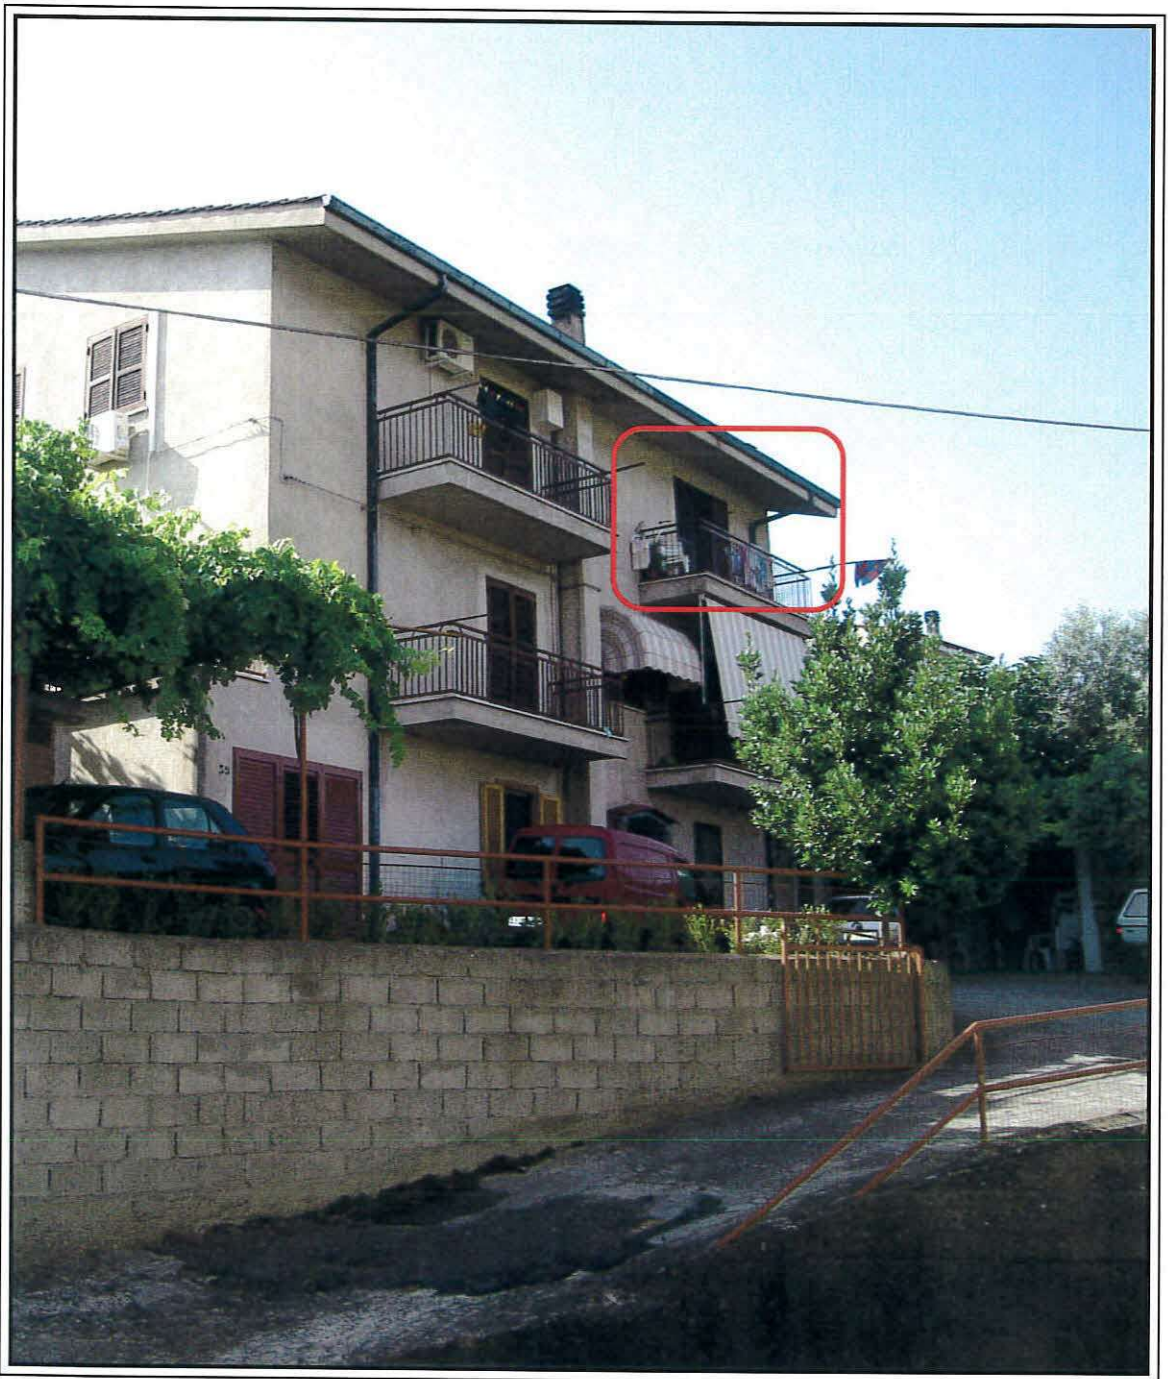


Foto n E-4: Prospetto generale dell'abitazione, con specifica collocazione dell'app. posto al secondo piano nel corpo di fabbrica.

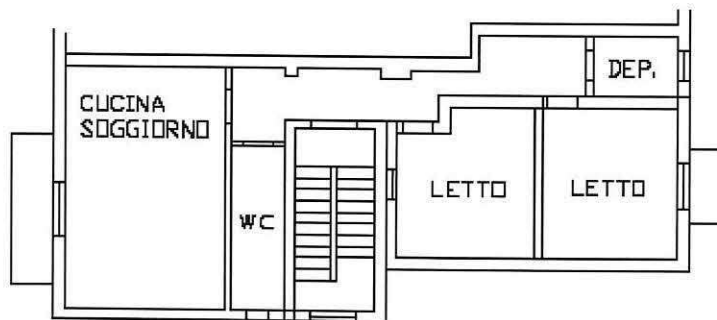

Pianta Appartamento Secondo Piano





Foto n E-5: Ingresso.



Foto n E-6: Soggiorno.



Foto n E-7: Disimpegno.



Foto n E-8: Disimpegno.



Foto n E-9: Bagno.



Foto n E-10: Camera da letto.



Foto n E-11: Camera da letto.



UNITA' IMMOBILIARE 3: LOCALE CANTINA



Foto n E-12: Ingresso.



DM





Foto n E-13: Soggiorno.



Foto n E-14: Camera da letto..



UNITA' IMMOBILIARE 4: LOCALE SOFFITTA



Foto n E-15: Corpo scala.

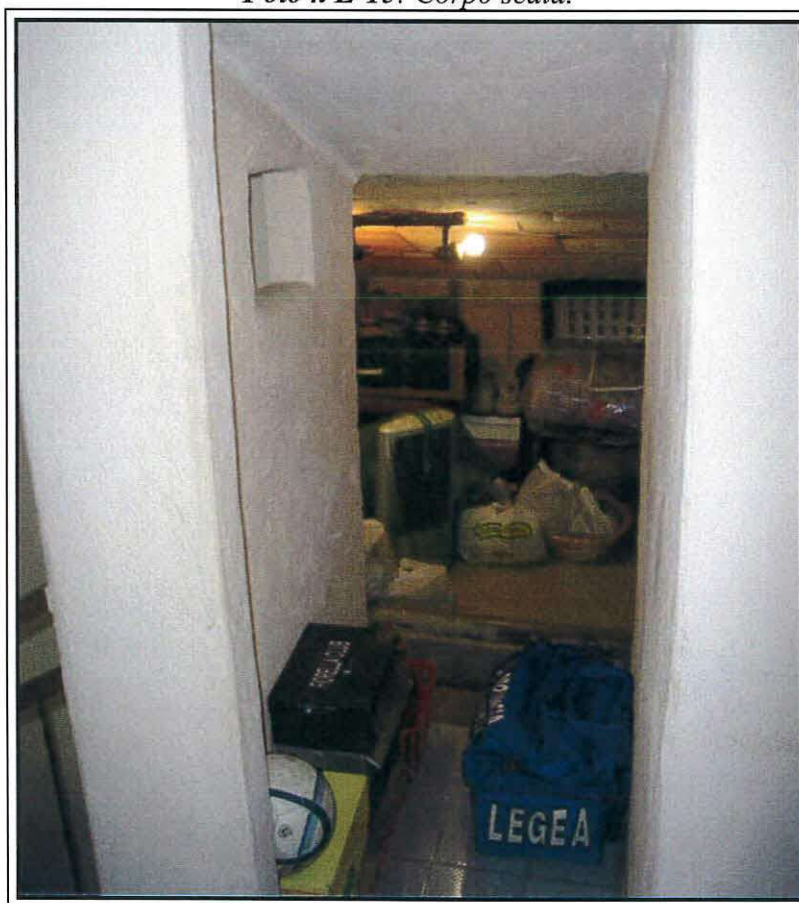


Foto n E-16: Piano Sottotetto.

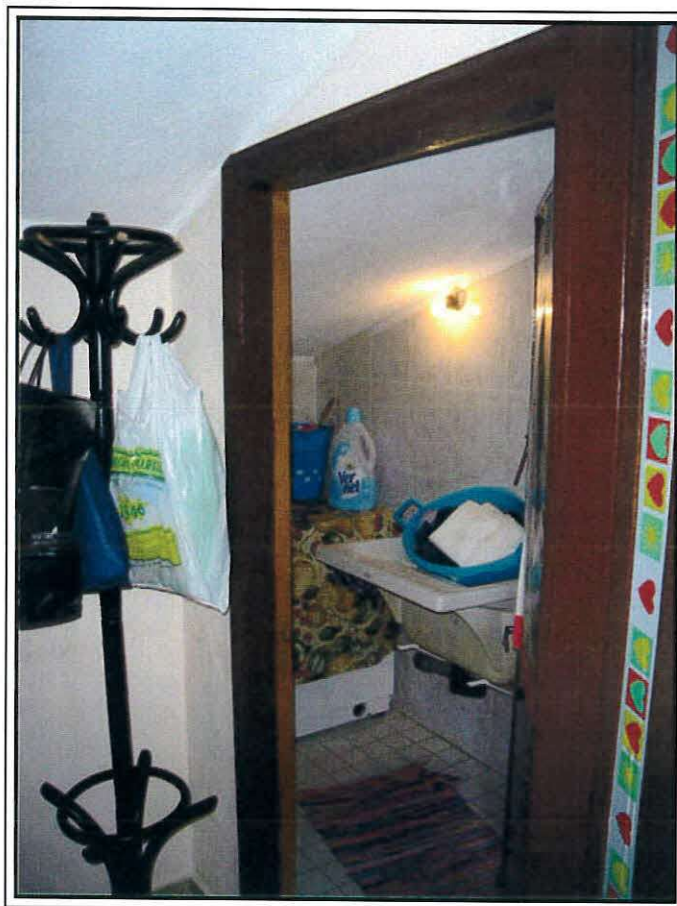


Foto n E-17: Bagno.



Foto n E-18: Sottotetto.

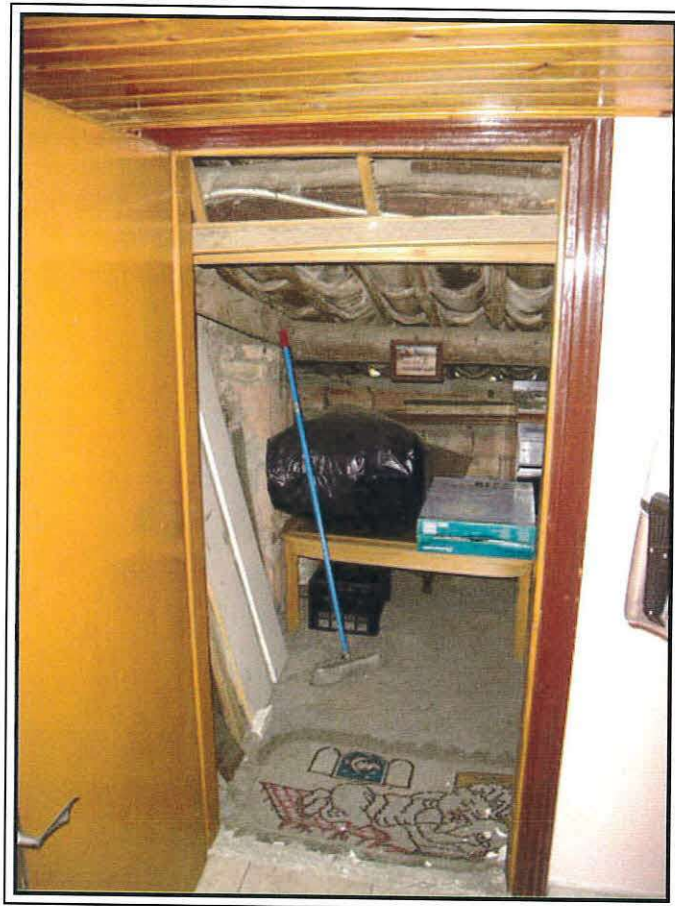


Foto n E-19: Sottotetto.

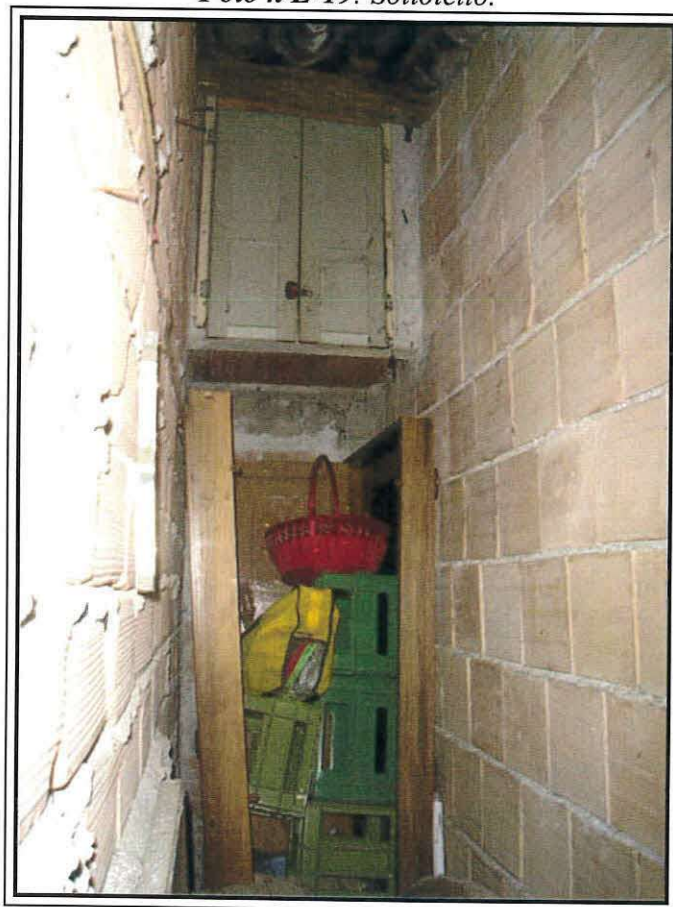


Foto n E-20: Sottotetto.



Foto n E-21: Strada di accesso all'abitazione



Foto n E-22: Strada di accesso all'abitazione





Foto n E-23: Corte esterna.

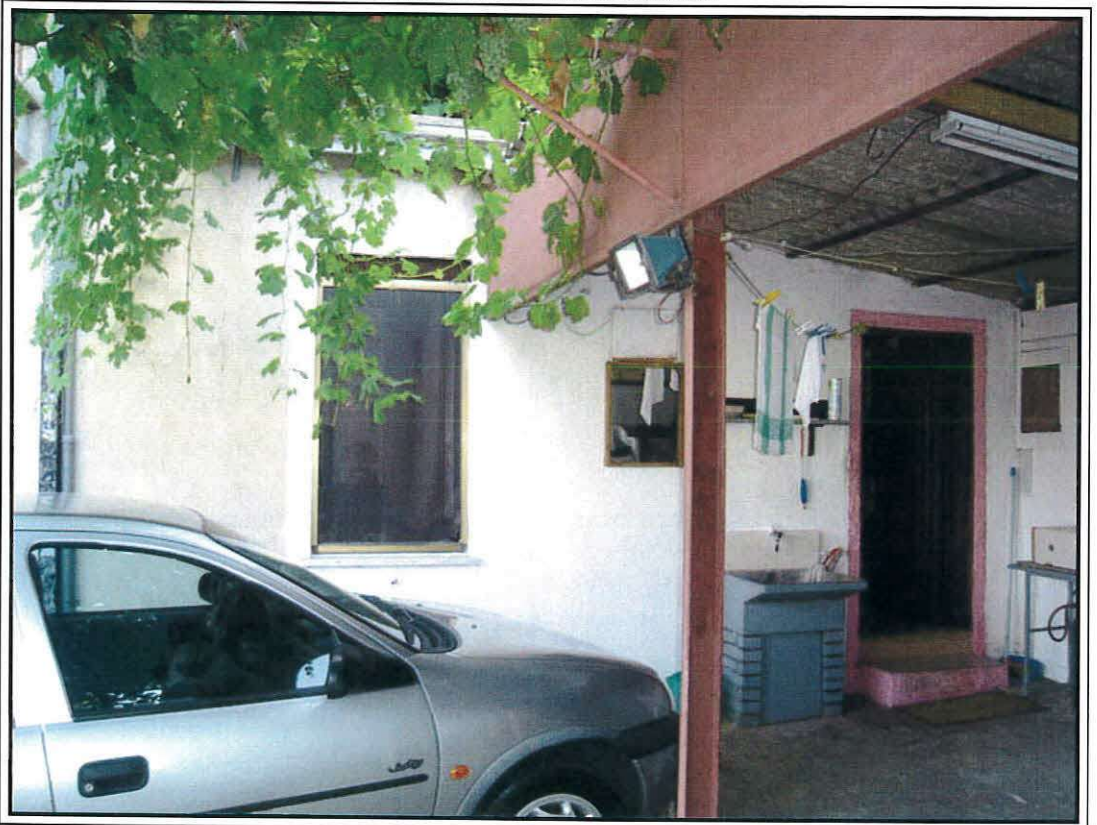


Foto n E-24: Corte esterna.





Foto n E-25: Corte esterna.

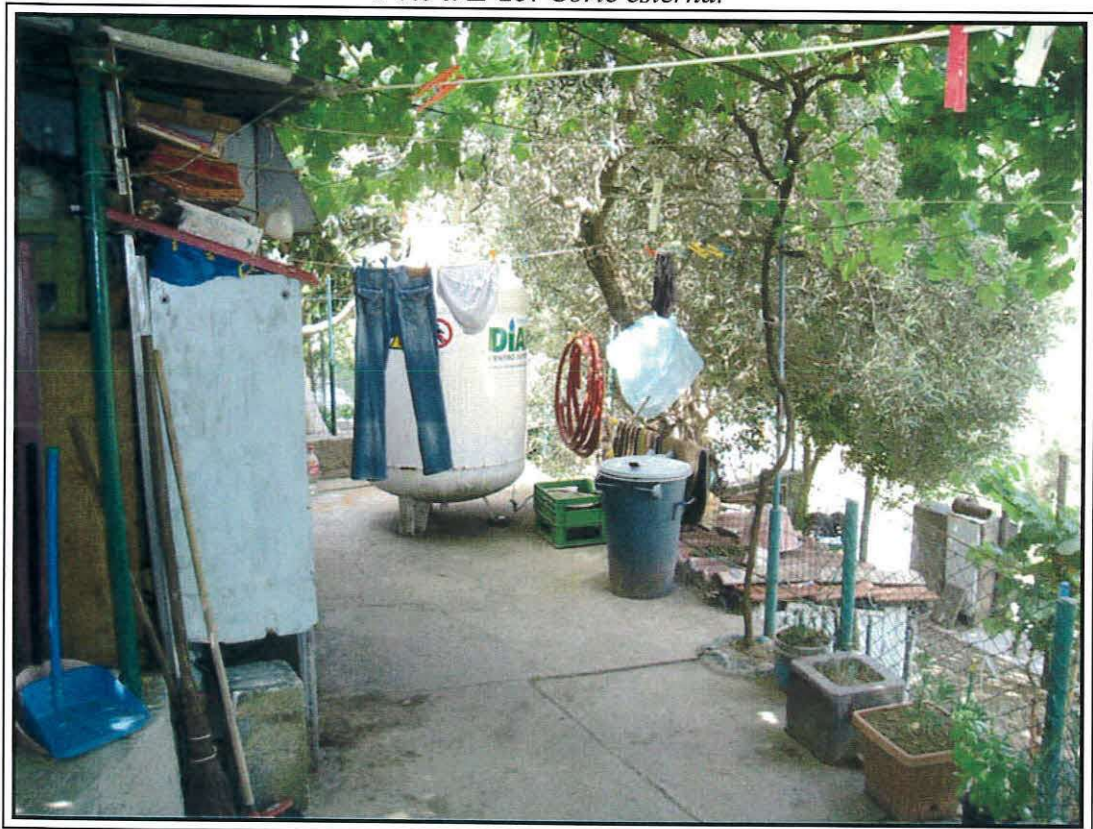


Foto n E-26: Corte esterna.



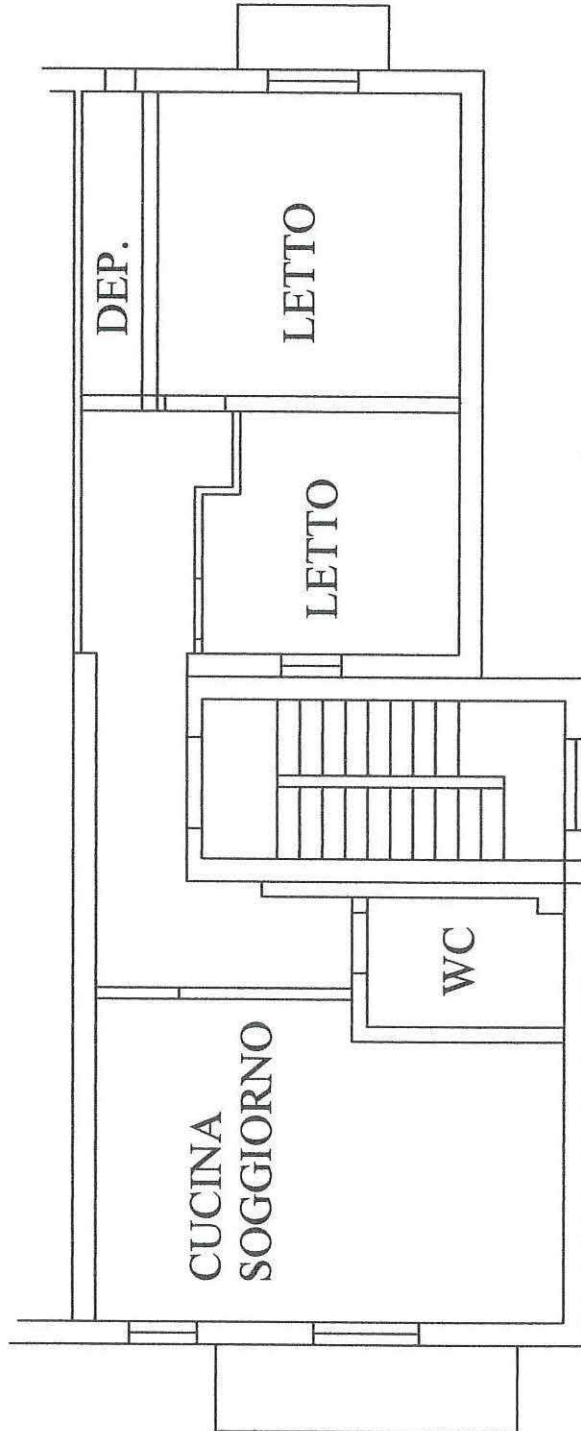


Foto n E-27: Corte esterna.



Foto n E-28: Terreno, oggetto del pignoramento .


APPARTAMENTO PRIMO PIANO



SCALA 1:100



APPARTAMENTO SECONDO PIANO

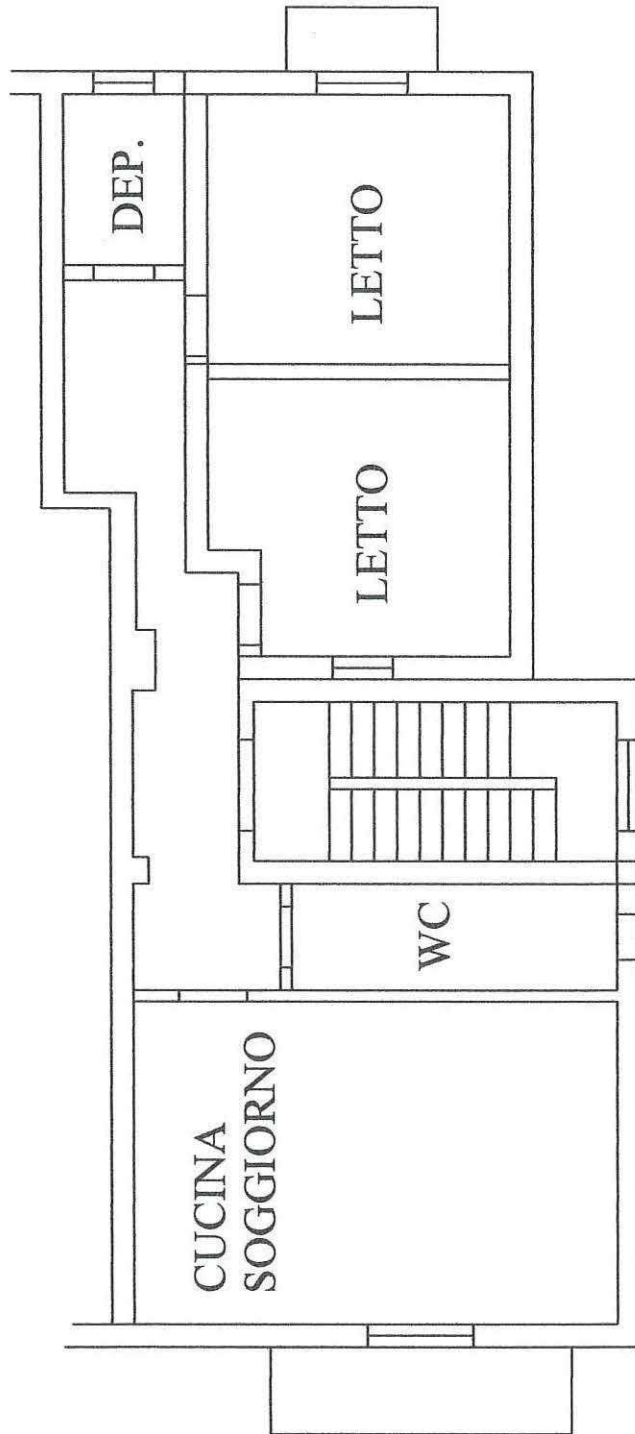


SCALA 1:100



DM

DM


LOCALE SOFFITTA

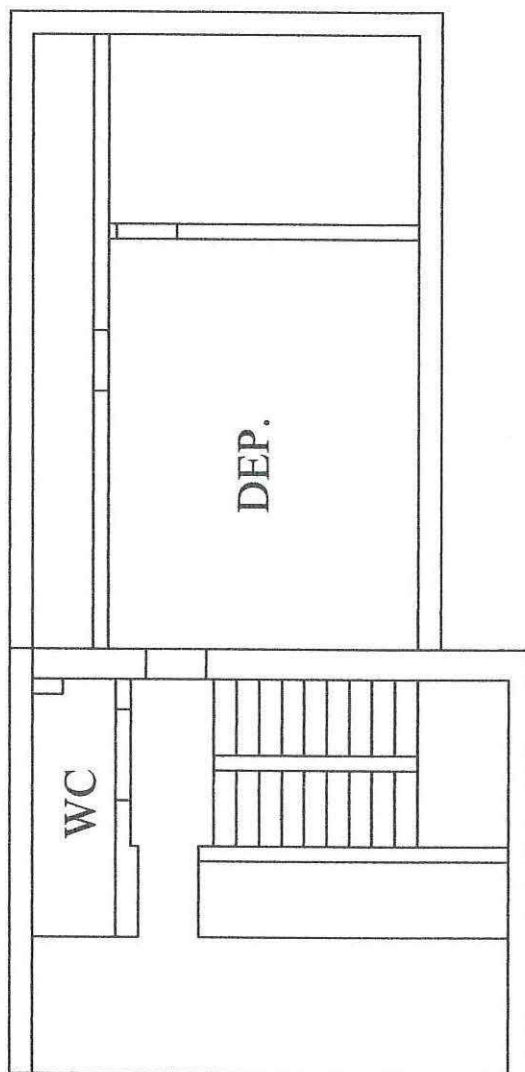

SCALA 1:100



LOCALE CANTINA

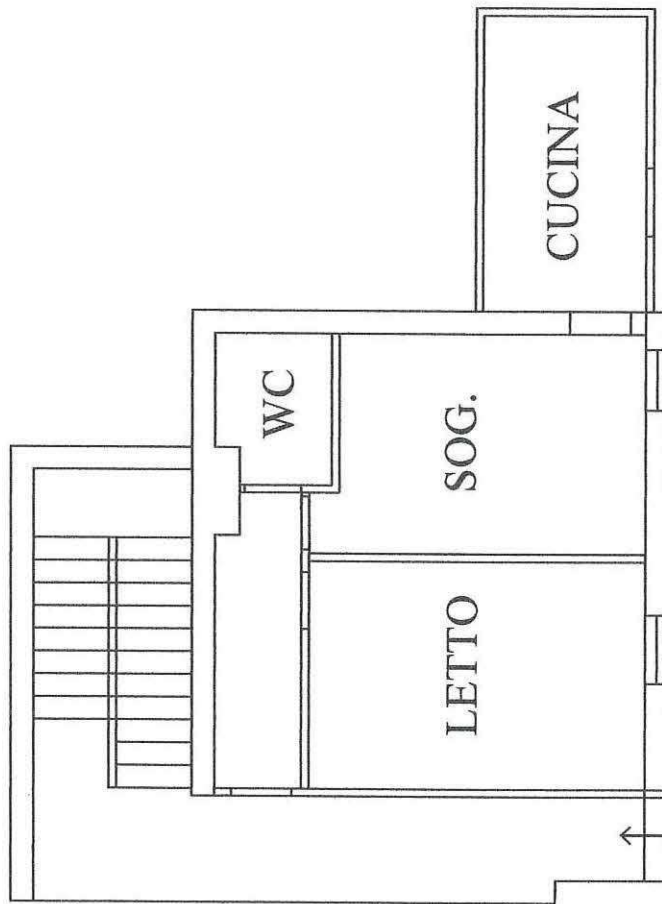

SCALA 1:100

ingresso principale

