

**ELABORATO PLANIMETRICO**

Compilato da:  
Sarubbi Giuseppe

Iscritto all'albo:  
Geometri

Prov. Cosenza

N. 02216

**Agenzia delle Entrate  
CATASTO FABBRICATI  
Ufficio Provinciale di  
Cosenza**

Comune di Grisolia

Sezione: Foglio: 17

Particella: 1396


Protocollo n. CS0247754 del 14/11/2013

Tipo Mappale n. del

Dimostrazione grafica dei subalterni


Scala 1 : 500

Piano Seminterrato

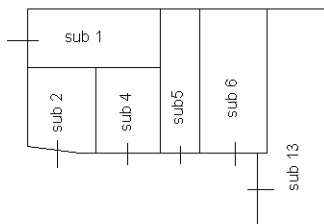

Part 675

Part 750

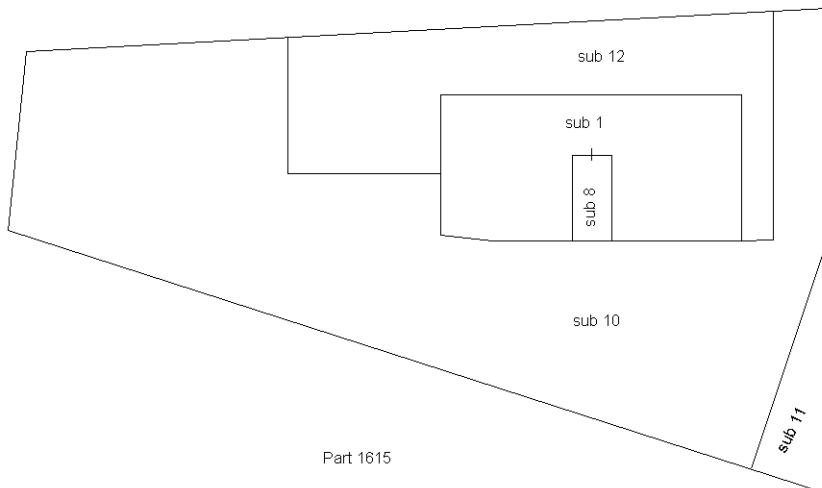


Part 1527


Piano Terra

Part 1615

Piano Primo

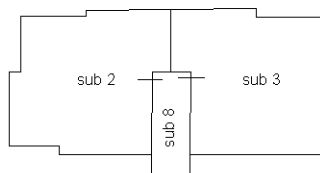

Piano Secondo

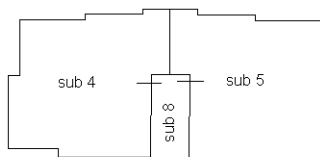

Catasto dei Fabbricati - Situazione al 26/05/2015 - Comune di GRISOLIA (E185) - < Foglio: 17 - Particella: 1396 - Elaborato planimetrico >

Ultima planimetria in atti