


E=4700

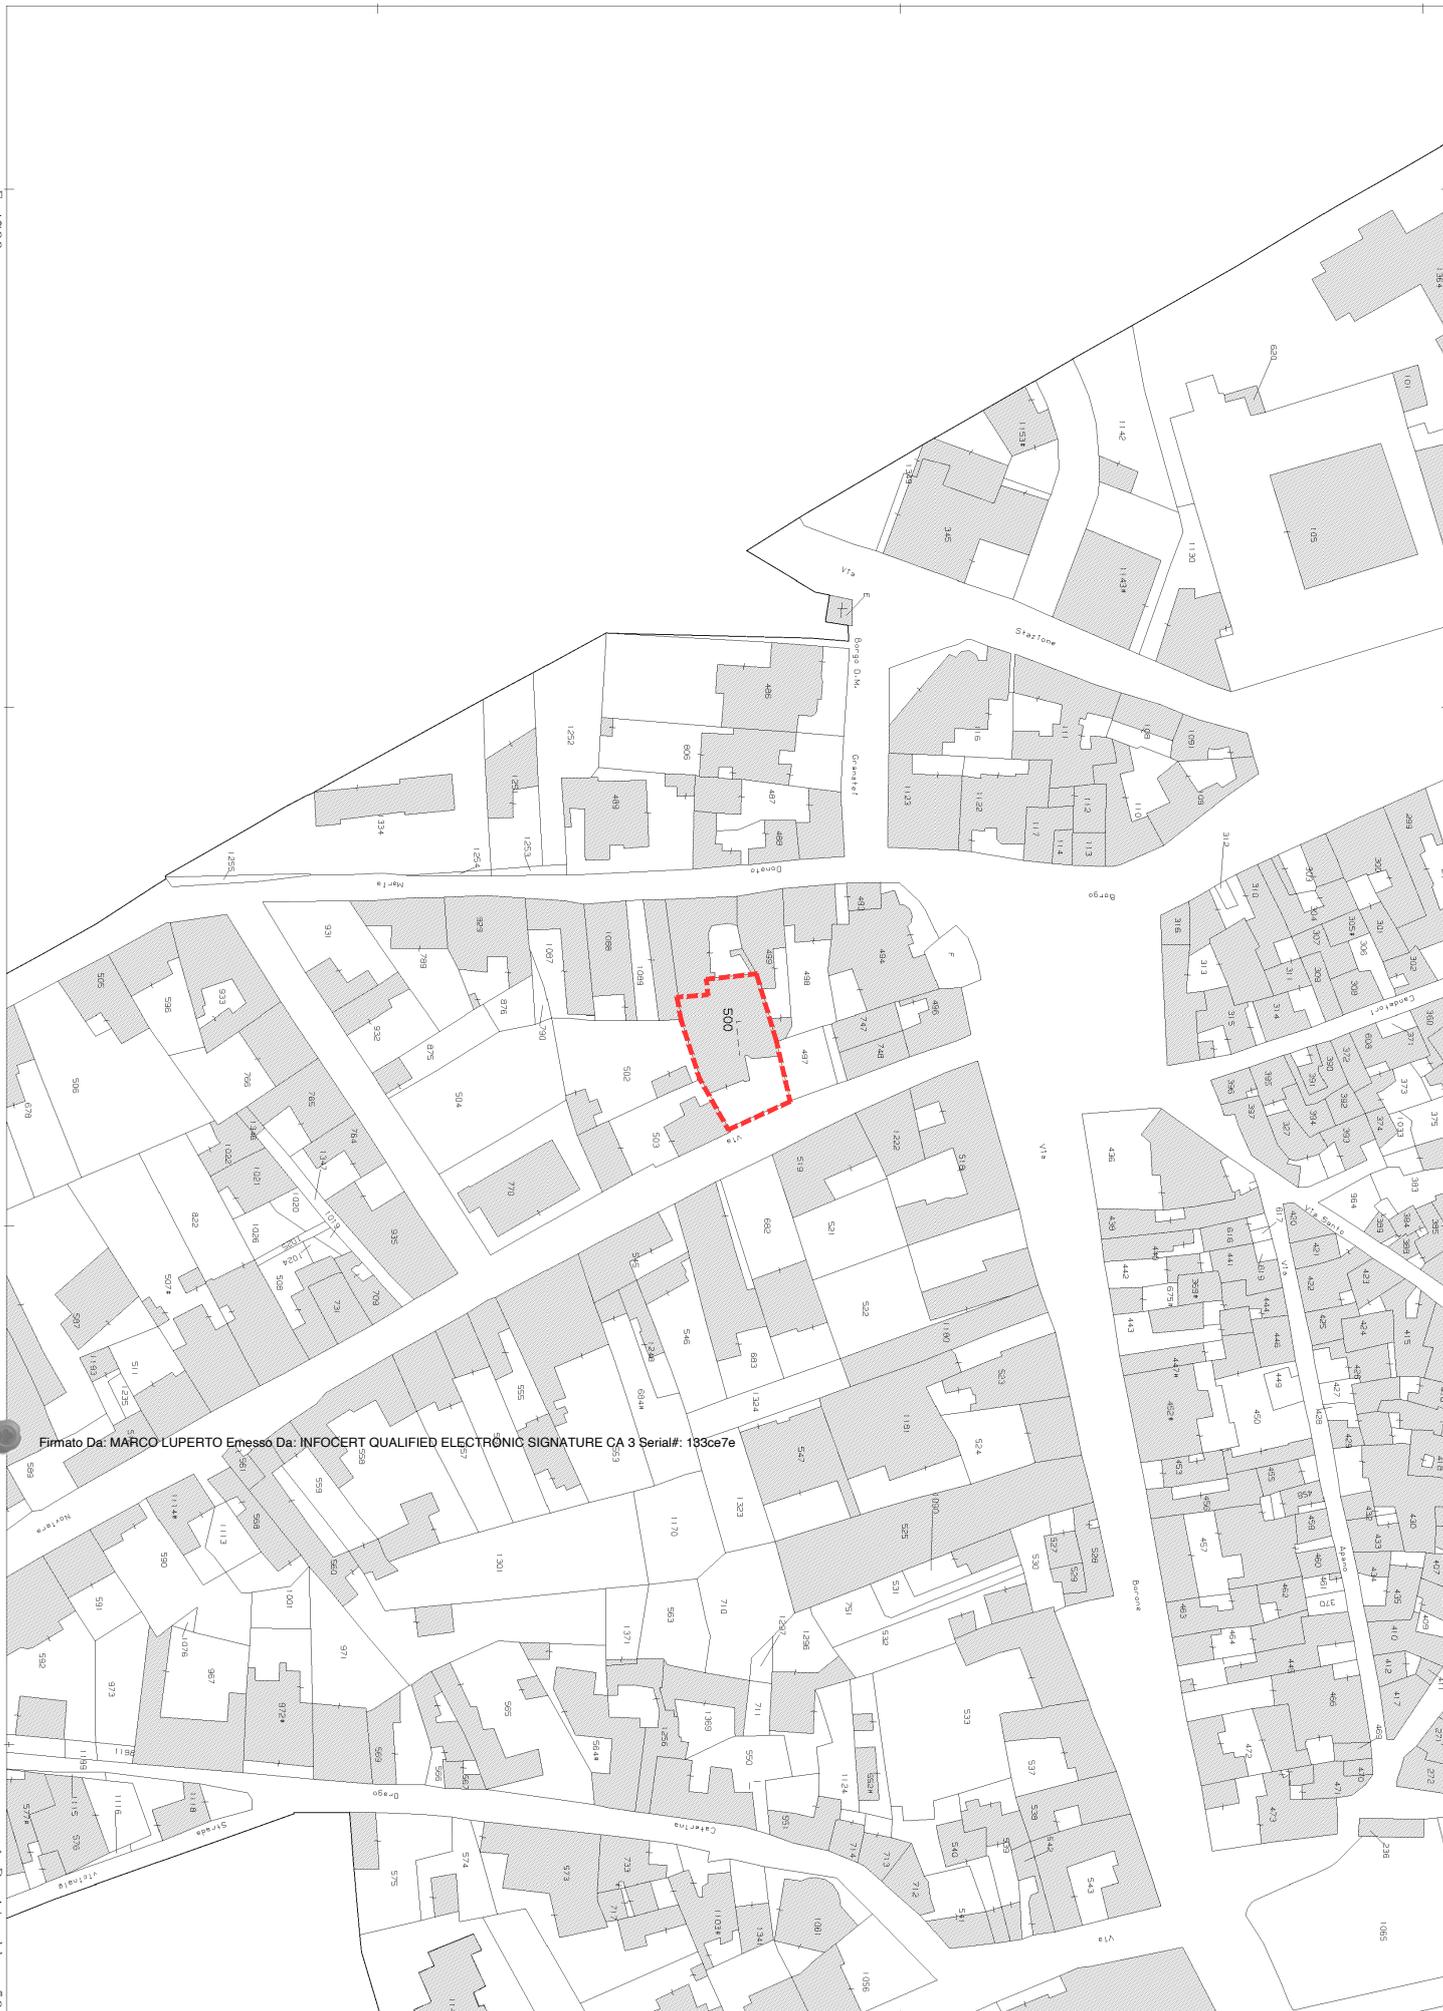

1 Particella: 500

**ELABORATO PLANIMETRICO**

Compilato da:  
Vozza Katia

Iscritto all'albo:  
Architetti

Prov. Lecce

N. 1645

**Agenzia delle Entrate  
CATASTO FABBRICATI  
Ufficio Provinciale di  
Lecce**

Comune di Sternatia

Sezione: Foglio: 13

Particella: 500


Protocollo n. LE0062994 del 28/04/2021

Tipo Mappale n. del


Dimostrazione grafica dei subalterni

Scala 1 : 500

**PIANO TERRA**

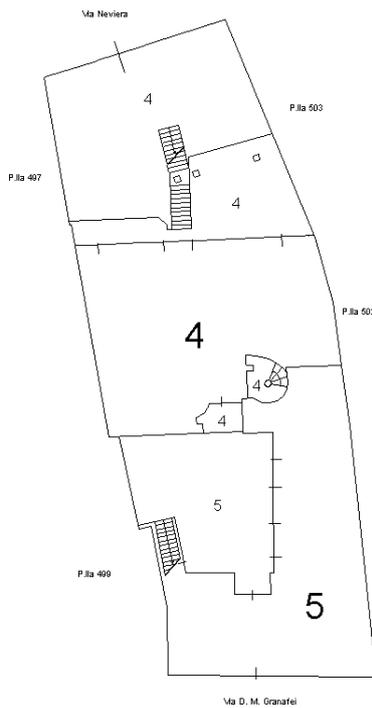

**PIANO PRIMO**

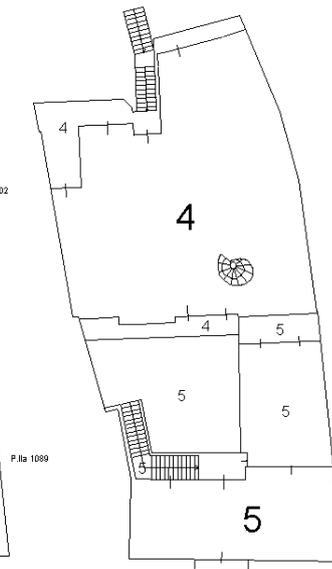

Ultima planimetria in atti



