


Agenzia del Territorio
CATASTO FABBRICATI
Ufficio Provinciale di
Treviso


ELABORATO PLANIMETRICO	
Compilato da: Benedetti Giuseppe	
Iscritto all'albo: Geometri	
Prov. Treviso	N. 2528

Comune di Treviso	Protocollo n. TV0048372 del 09/03/2012
Sezione: C Foglio: 4 Particella: 93	Tipo Mappale n. 47670 del 08/03/2012


Dimostrazione grafica dei subalterni Scala 1 : 500

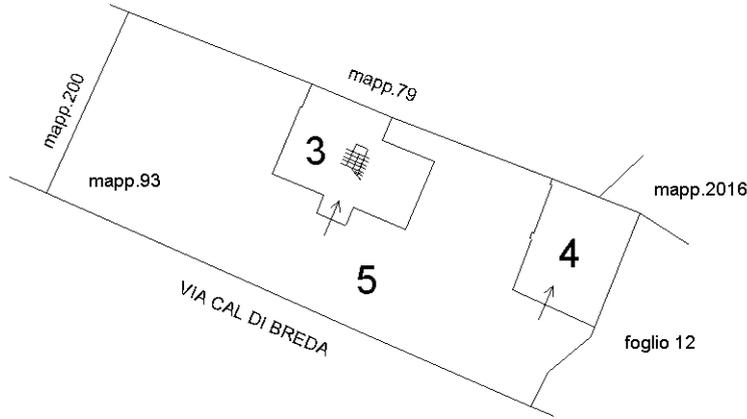

PIANO TERRA (PT)

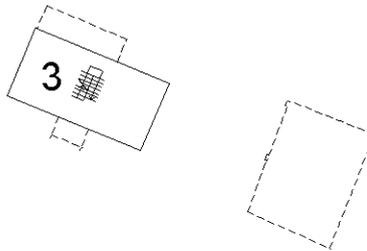

PIANO PRIMO (P1)

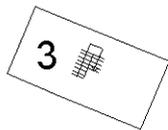

PIANO SECONDO (P2)



Ultima planimetria in atti