

**Agenzia del Territorio
CATASTO FABBRICATI
Ufficio Provinciale di
Perugia**

Dichiarazione protocollo n. PG0025767 del 31/01/2012

Planimetria di u.i.u. in Comune di Citta' Della Fieve

Via Lombroni

civ. SNC

Identificativi Catastali:

Sezione:

Foglio: 6

Particella: 1218

Subalterno: 4

Compilata da:

Magionesi Stefano

Iscritto all'albo:


Geometri

Prov. Perugia

N. 3930

Scheda n. 1

Scala 1:200

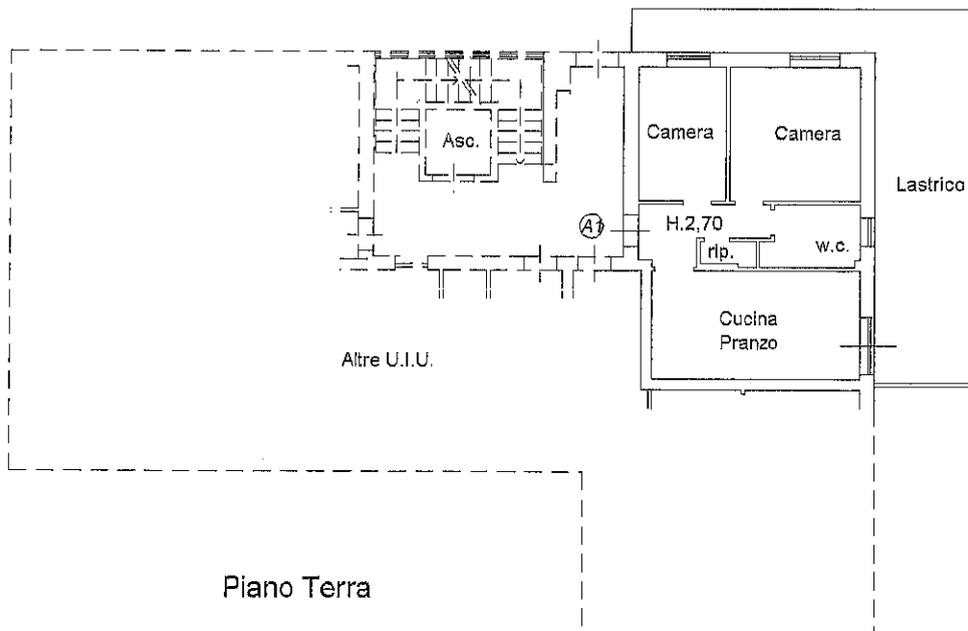

Piano Terra

Nord



Catasto dei Fabbricati - Situazione al 18/06/2018 - Comune di CITTA' DELLA PIEVE (C/44) - < Foglio: 6 - Particella: 1218 - Subalterno: 4 >
VIA D. LOMBRONI SNC piano: T interno: A1;