



PIANTA DELLO STATO DI FATTO ATTUALE scala 1:200


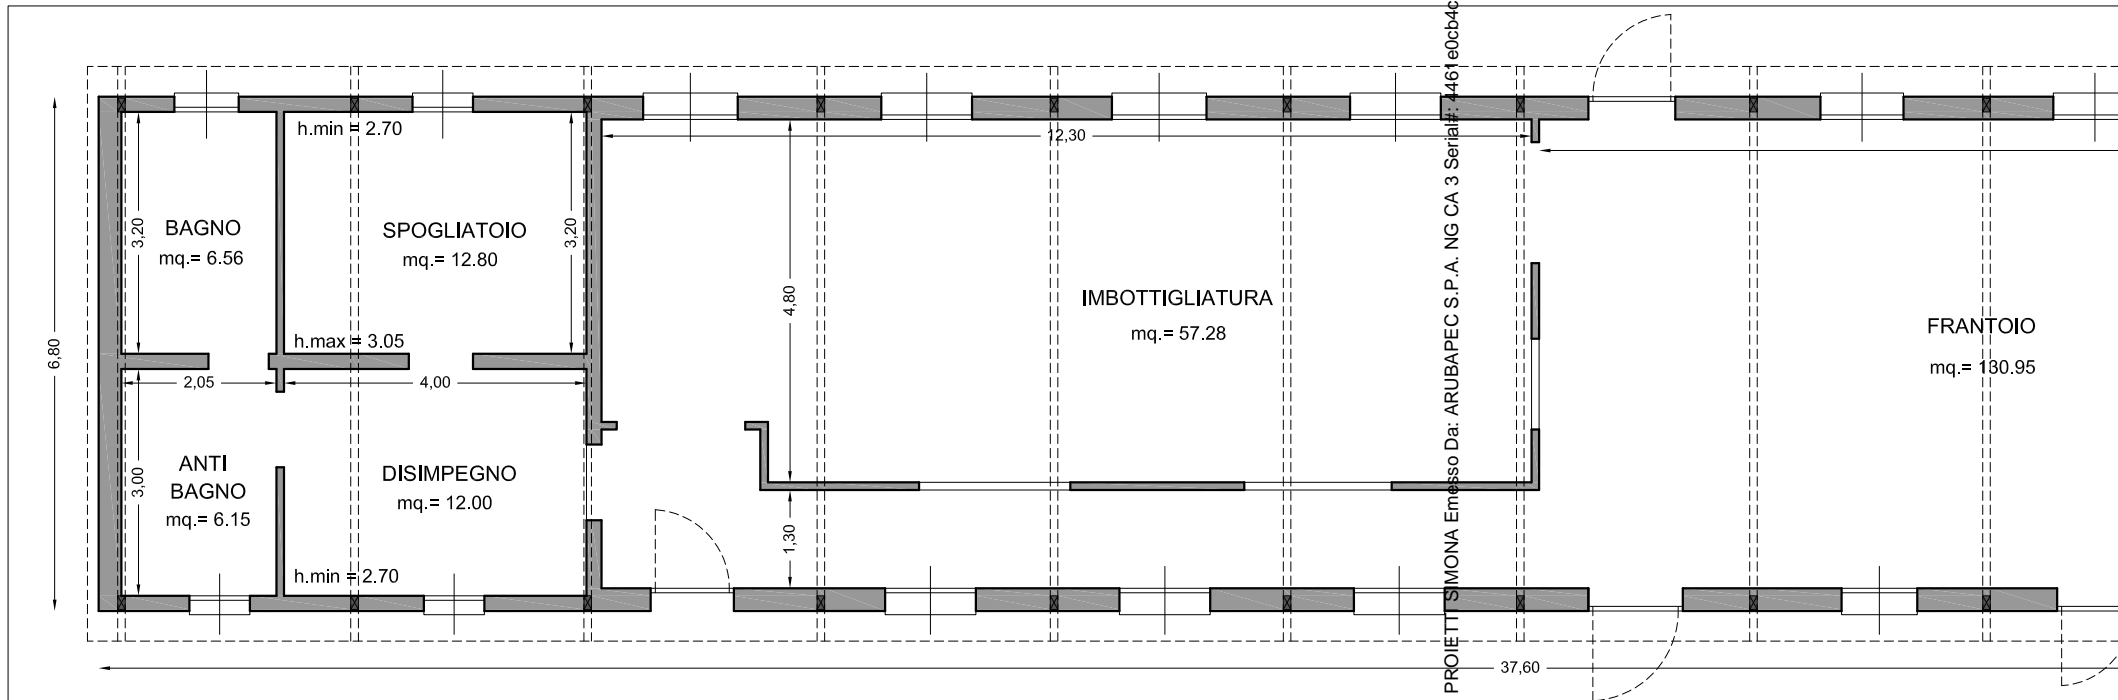


PIANTA DELLO STATO DI FATTO ATTUALE scala 1:100

Firmato Da: PROIETT SIMONA Emesso Da: ARUBAPEC S.P.A. NG CA 3 Serial#: 1461e0cb4c496a395d7ce4b8a94a982e

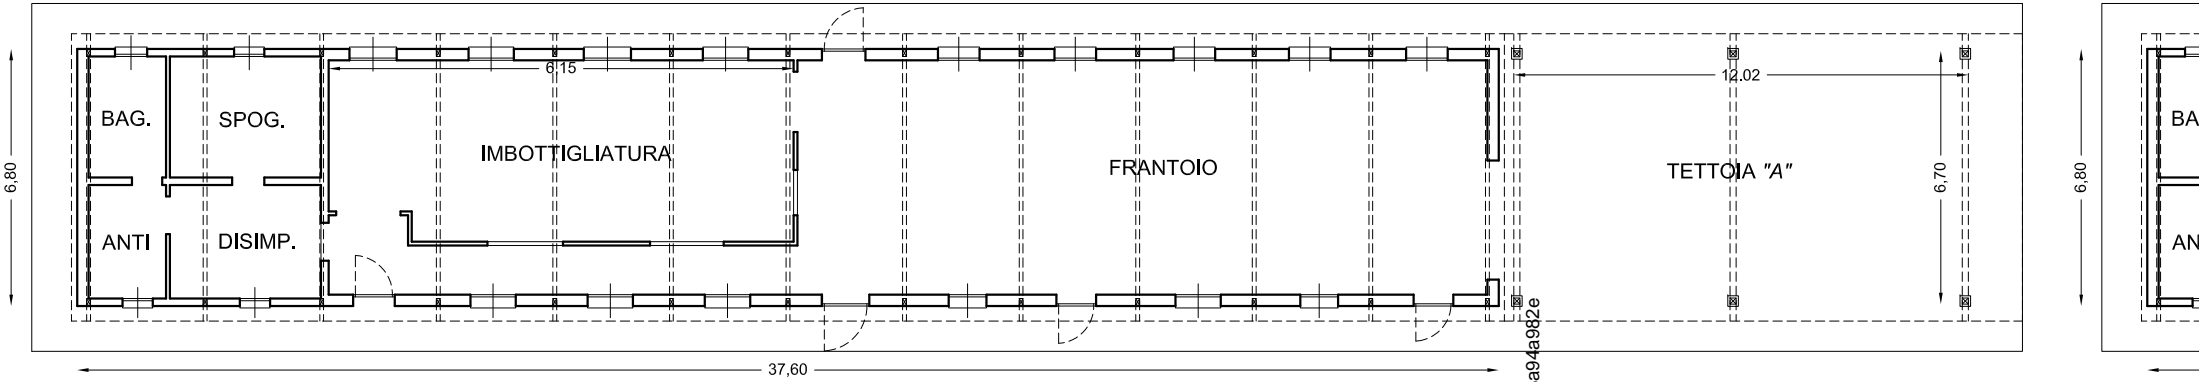

PIANTA DELLO STATO DI FATTO ATTUALE scala 1:200

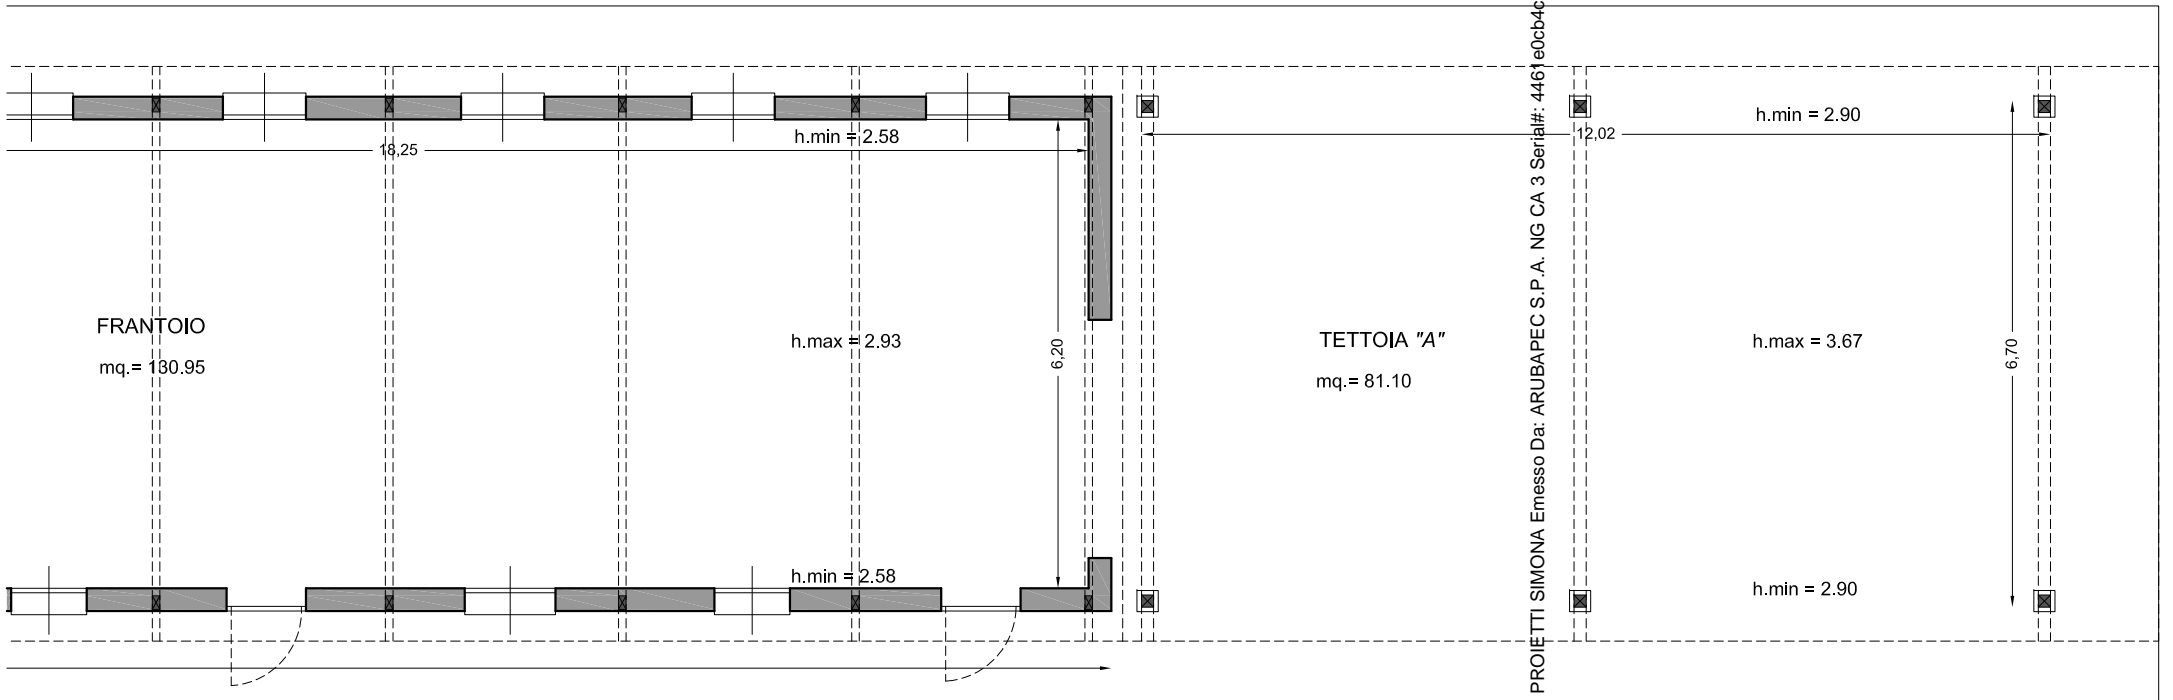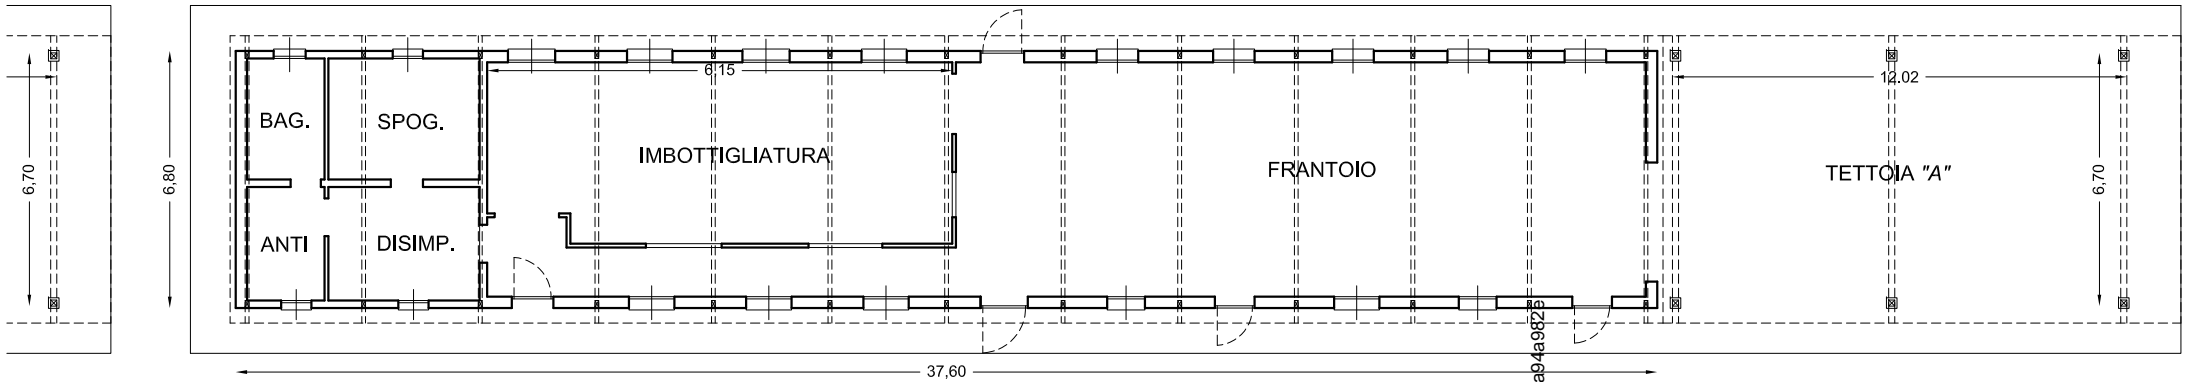

PIANTA DELLO STATO DI FATTO ATTUALE scala 1:100

Progetto Da: PROIETTI SIMONA Emesso Da: ARUBAPEC S.P.A. NG CA 3 Serial#: 4461e0cb4c496a395d7ce4b8a94a9825

















