

**Agenzia del Territorio
CATASTO FABBRICATI**
Ufficio provinciale di
Perugia


Scheda n. 1 - Scala 1: 200

Dichiarazione protocollo n. PG0001686 del 09/01/2013
Planimetria di u.i.u. in Comune di Collazzone
Localita' Il Pino

civ. SNC

Identificativi Catastali:
Sezione: 2
Foglio: 2
Particella: 540
Subalterno: 3

Compilata da:
Bucataio Nicola
Iscritto all'albo:
Geometri
Prov. Perugia
N. 4253

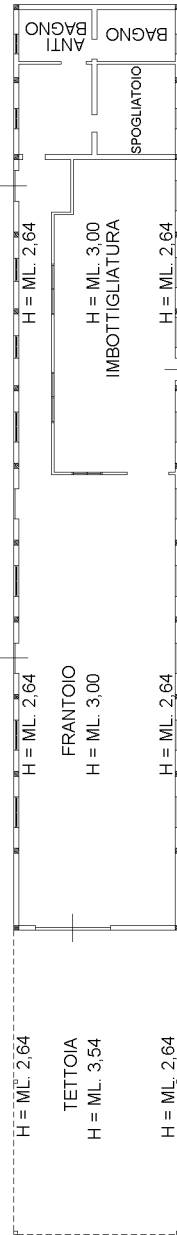

PIANO TERRA

