

**Agenzia del Territorio**  
**CATASTO FABBRICATI**  
Ufficio Provinciale di  
Perugia

Dichiarazione protocollo n. PG0025767 del 31/01/2012

Planimetria di u.i.u. in Comune di Citta' Della Pieve

Via Lombroni

civ. SNC

Identificativi Catastali:

Sezione:

Foglio: 6

Particella: 1218

Subalterno: 13

Compilata da:

Magionesi Stefano

Iscritto all'albo:


Geometri

Prov. Perugia


N. 3930

Scheda n. 1

Scala 1:200

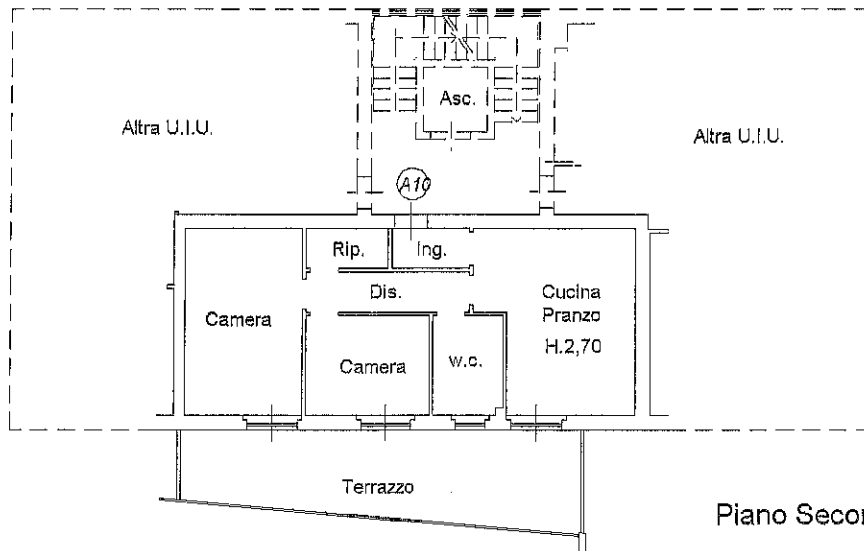

Piano Secondo

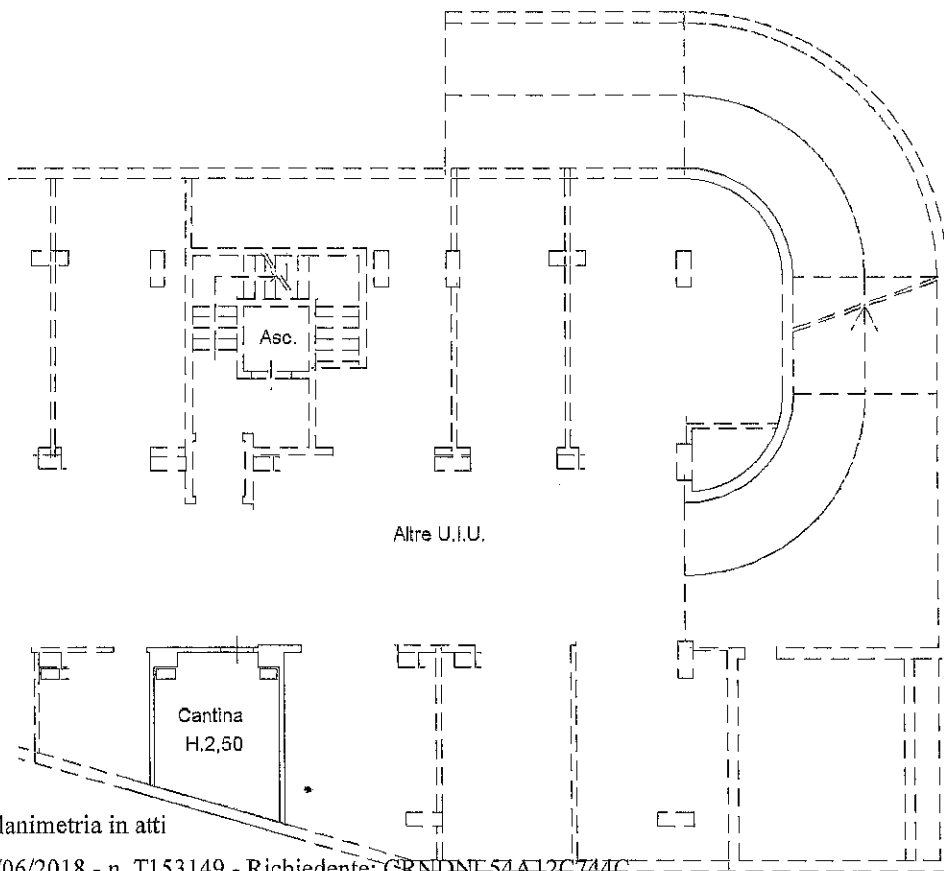

Piano Primo Sottostrada

Nord



Ultima planimetria in atti

Data: 18/06/2018 - n. T153149 - Richiedente: CRNDNL54A12C744C

Totale schede: 1 - Formato di acquisizione: A4(210x297) - Formato stampa richiesto: A4(210x297)

Catasto dei Fabbricati - Situazione al 18/06/2018 - Comune di CITTA' DELLA PIEVE (C744) - Foglio: 6 - Particella: 1218 - Subalterno: 13 - VIA D. LOMBRONI SNC piano: S1-2 interno: A10;