

**Agenzia del Territorio
CATASTO FABBRICATI
Ufficio Provinciale di
Macerata**

Dichiarazione protocollo n. MC0032169del 27/03/2006

Planimetria di u.i.u. in Comune di Apiro

Via San Salvatore

civ. SN

Identificativi Catastali:

Sezione:
Foglio: 27
Particella: 218
Subalterno: 4

Compilata da:


Iscritto all'albo:
Geometri

Prov. Macerata


Scheda n. 1

Scala 1:200

PIANO S1

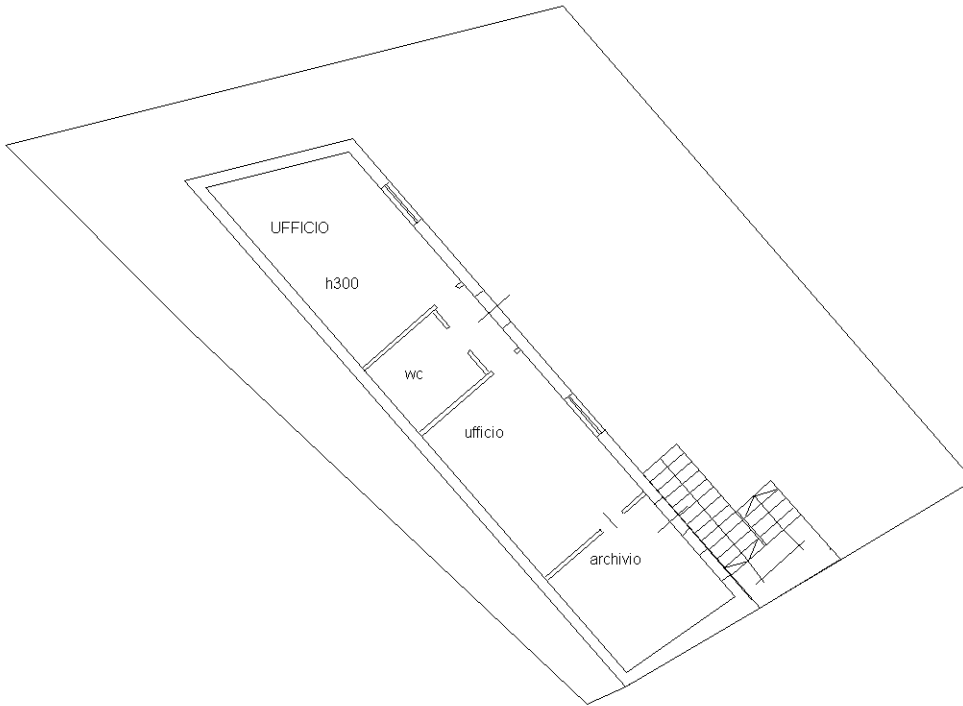

PIANO TERRA

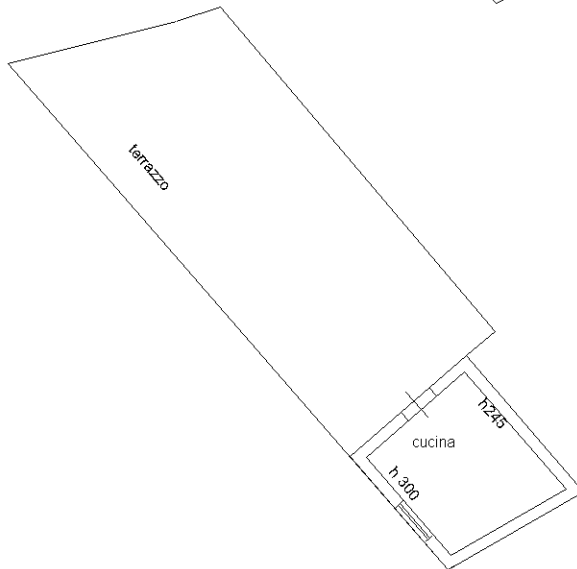

Ultima planimetria in atti

Data: 30/09/2020 - n. T351772 - Richiedente: SMNBRN77C04B474A

Totale schede: 1 - Formato di acquisizione: A4(210x297) - Formato stampa richiesto: A4(210x297)

Catasto dei Fabbricati - Situazione al 30/09/2020 - Comune di APIRO (A329) - < Foglio: 27 - Particella: 218 - Subalterno: 4 >
Firmato DA **GIUSEPPE BIANCHI** (P.A. NG CA 3 Serial#: 193b94fa6a7e44e0b4fd3730fb9e97e1)