

MODULARIO
F. - Cat. S. T. - 215



MINISTERO DELLE FINANZE

Mod. B (Nuovo Catasto Edilizio Urbano)

DIREZIONE GENERALE DEL CATASTO E DEI SERVIZI TECNICI ERARIALI

Lire
15


NUOVO CATASTO EDILIZIO URBANO

(D. DECRETO LEGGE 11 APRILE 1968, N. 45)

Planimetria dell'immobile situato nel Comune di LUGNANO in Teverina Via Madonna del Pini n. cc. 26 e 26/a/1

Ditta MORETTI RAVISO n. Lugnano il: 17-11-1928

Allegata alla dichiarazione presentata all'Ufficio Tecnico Erariale di TERNI - Scheda RIVA 25

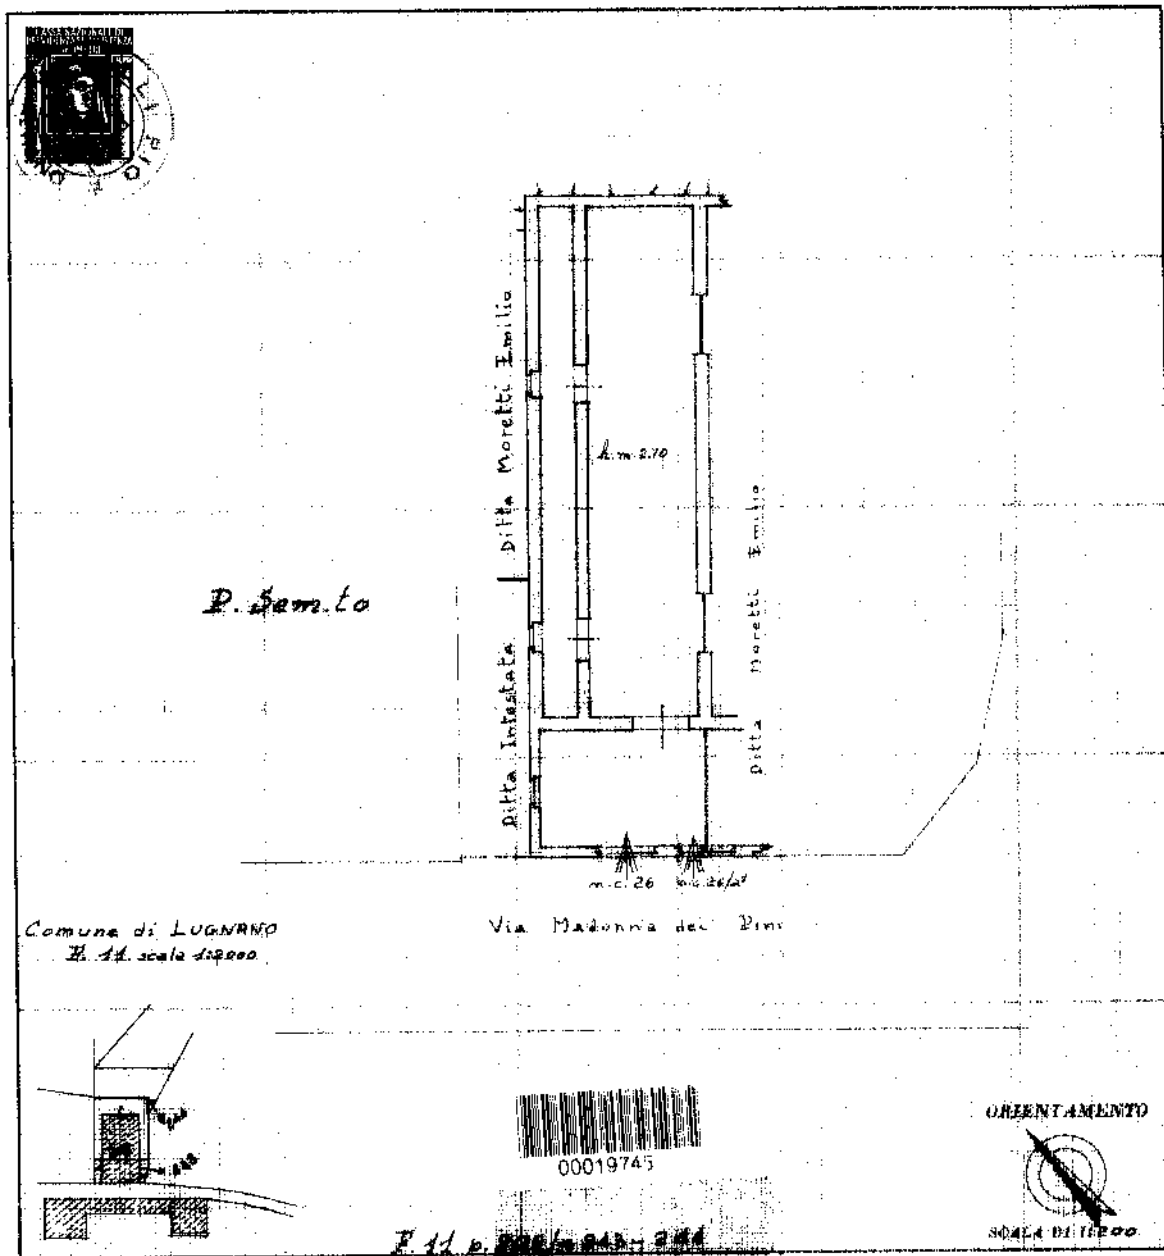

Comune di LUGNANO
H. 11. scala 1:2000

Via Madonna del Pini

SPAZIO RISERVATO PER LE ANNOTAZIONI D'UFFICIO

DATA	25 MARZO 1983
PROF. N°	1713

Completata dal Geo. VALLI PIO
(Titolo, nome e cognome del tecnico)

Iscritto all'Albo dei Geometri
della Provincia di TERNI

DATA 25 marzo 1983

Firma: geom. Valli

Ultima planimetria in atti

Catasto dei Fabbricati - Situazione al 17/05/2022 - Comune di LUGNANO IN TEVERINA (E729) - < Foglio 11 - Particella 202 - Subalterno 2 >
Via MADONNA DEI PINI n. 1-26-26A Piano SI