



MINISTERO DELLE FINANZE
DIREZIONE GENERALE DEL CATASTO E DEI SERVIZI TECNICI ERARIALI

Lire
50


NUOVO CATASTO EDILIZIO URBANO

(R. DECRETO-LEGGE 13 APRILE 1939, N. 682)

Planimetria dell'immobile situato nel Comune di ORINO Vicolo CORSO N°2

Di via Calderara Maria n. ORINO 20.6.1905

Allegata alla dichiarazione presentata all'Ufficio Tecnico Erariale di VERESE

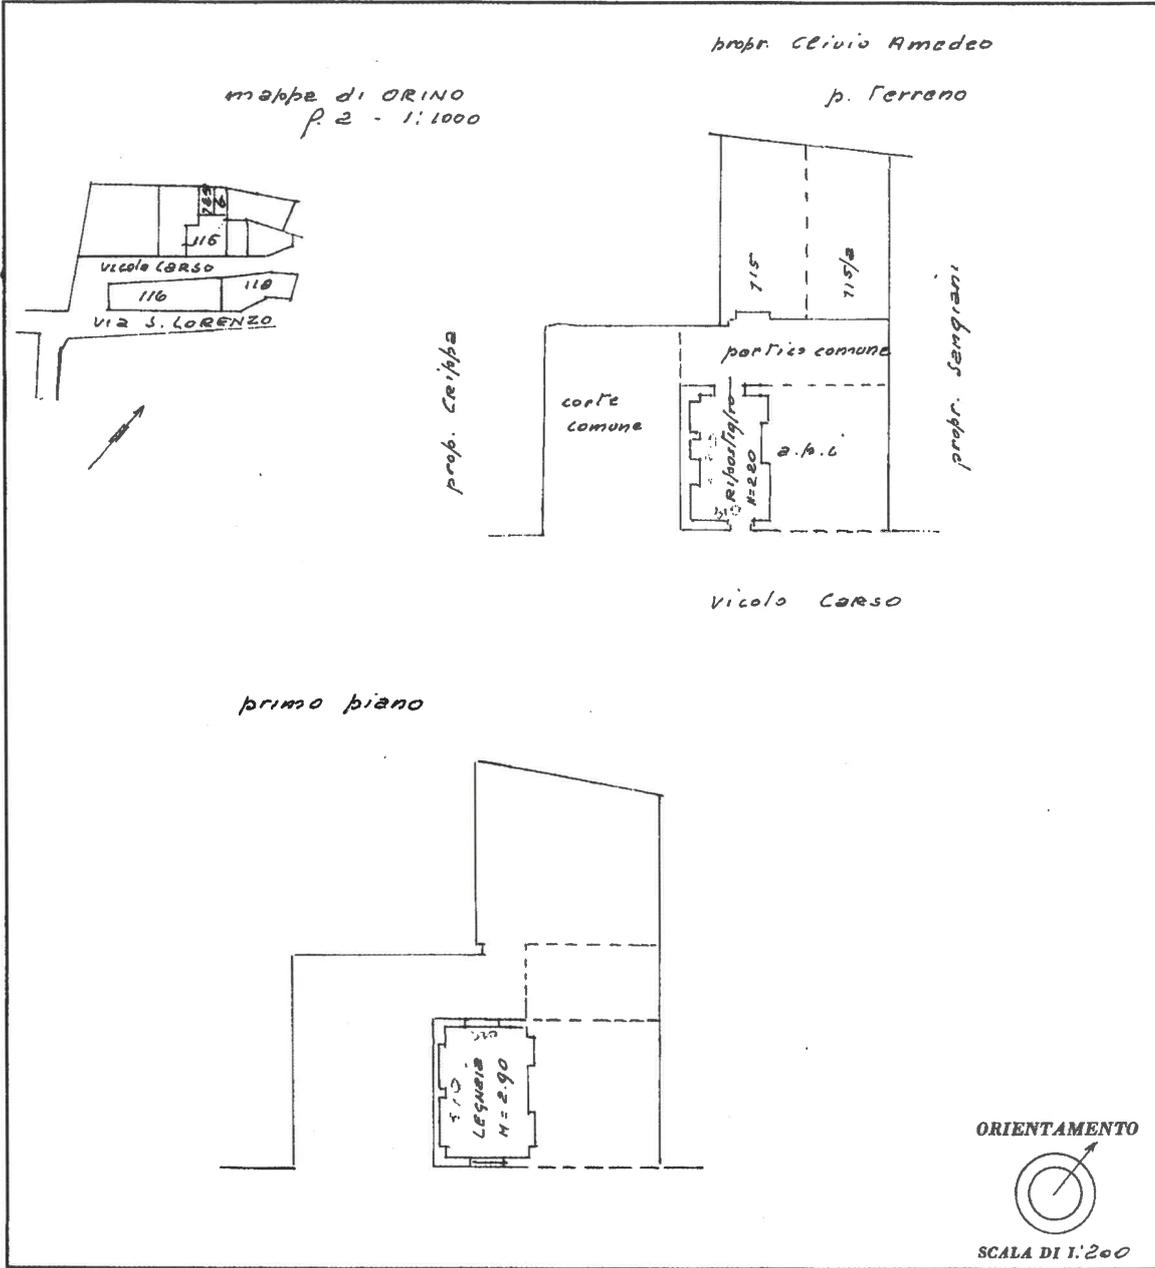

NOTE SPAZIO RISERVATO PER LE ANNOTAZIONI D'UFFICIO

DATA 4/1/82

PROT. N° 411/82

3MAG

S. M. C.

Compilata dal Pa. Im. Edile Clivio Amedeo
(Titolo, nome e cognome del tecnico)

Iscritto all'Albo dei Periti Industriali
della Provincia di VERESE N° 356

DATA 2.3.82

Firma: Pa. Im. Edile Clivio Amedeo

MODULARIO
F. rig. rend. 487




MINISTERO DELLE FINANZE
DIPARTIMENTO DEL TERRITORIO
CATASTO EDILIZIO URBANO (RDL 13-4-1939, n. 652)


MOD. BN (CEU)

LIRE
500

Planimetria di u.i.u. in Comune di ORINO via VICOLO CARSO civ. 2

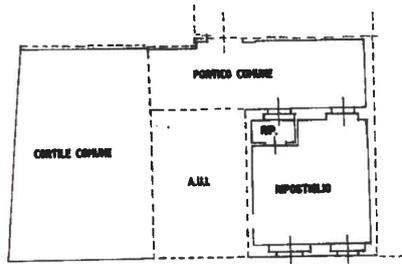


PIANO TERRENO H_o 2.70 mt.

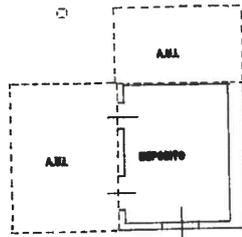

PIANO PRIMO H_o 2.50 mt.

ESTRATTO DI MAPPA COMUNE DI
ORINO FG.8 ALL. A SCALA 1:1000

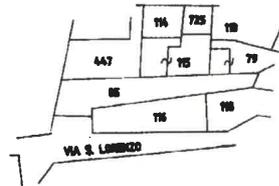

ORIENTAMENTO




SCALA DI I: 200

Reno - Istituto Poligrafico e Zecca dello Stato - P.V.

Dichiarazione di N.C.
 Denuncia di variazione
 Identificativi catastali
 F. 8
 n. 115 sub. 501

Compilata dal GEOMETRA
 (Titolo, cognome e nome)
CELLINA MASSIMO
 Iscritto all'albo dei GEOMETRI
 della provincia di VARESE n. 1776
 data GIUGNO 98 Firma [Signature]

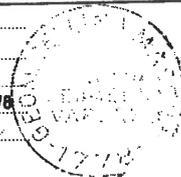

PRODOTTO ALL'UFFICIO
 U.I.
 - 3 LUG. 1998
 B 02984

Liputi 01

Catasto dei Fabbricati - Situazione al 21/04/2023 - Comune di ORINO(G:105) - < Foglio 5 - Particella 115 - Subalterno 501 >
VICOLO CARSO n. 2 Piano T-1
Firmato Da: RIBERA GIUSEPPE Emesso Da: ARUBAPEC S.P.A. NG CA 3 Serial#: 4f52866db2345dd06ff86a96f75b77