

**Agenzia del Territorio
CATASTO FABBRICATI
Ufficio Provinciale di
Savona**

Dichiarazione protocollo n. SV0123638 del 25/10/2005

Planimetria di u.i.u. in Comune di Varazze

Via Campomarzio Loc. Pero San Lorenzo

civ. SNC

Identificativi Catastali:

Sezione:

Foglio: 23

Particella: 279

Subalterno: 4

Compilata da:

Pollero Giovanni

Iscritto all'albo:
Architetti

Prov. Savona


N. 31

Scheda n. 1

Scala 1:200


PIANO SEMINTERRATO H= 2.30 m

altra u.i.u.
F.23 MAPP.279

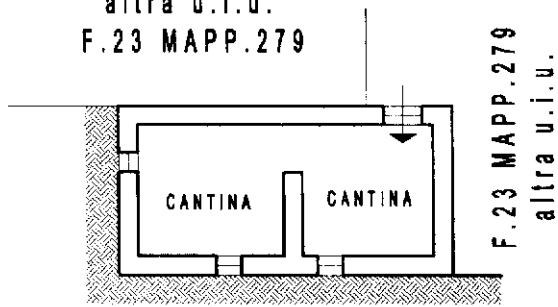

PIANO TERRA Hm= 3.05 m

altra u.i.u.
F.23 MAPP.279

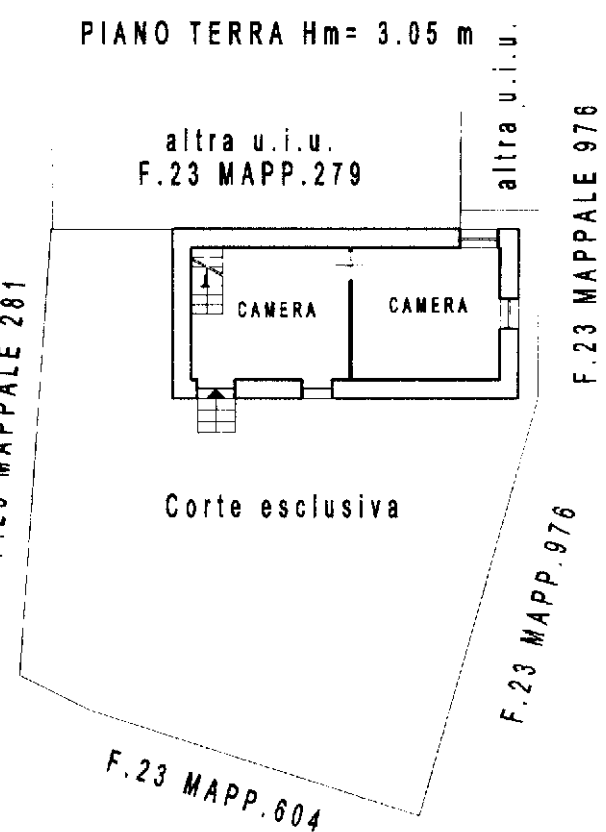


ORIENTAMENTO



PIANO PRIMO

altra u.i.u.

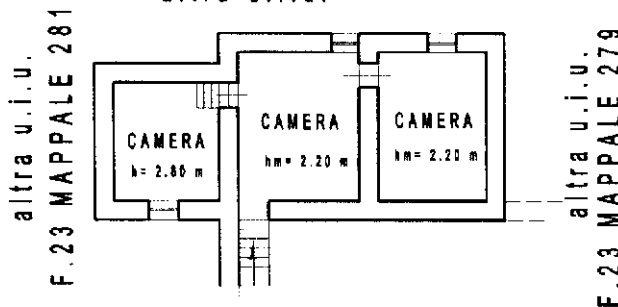

Corte esclusiva

Catasto dei Fabbricati - Situazione al 30/04/2024 - Comune di VARAZZE(L675) - < Foglio 23 - Particella 279 - Subalterno 4 >
VIA CAMPOMARZIO n. SNC Piano S1 - T-1

Ultima planimetria in atti