


**Agenzia del Territorio  
CATASTO FABBRICATI  
Ufficio Provinciale di  
Perugia**

Dichiarazione protocollo n. PG0025767 del 31/01/2012	
Planimetria di u.i.u. in Comune di Citta' Della Pieve	
Via Lombroni civ. SNC	
Identificativi Catastali:	Compilata da: Magionesi Stefano
Sezione:	Iscritto all'albo: Geometri
Foglio: 6	Prov. Perugia
Particella: 1218	N. 3930
Subalterno: 54	

Scheda n. 1      Scala 1:200

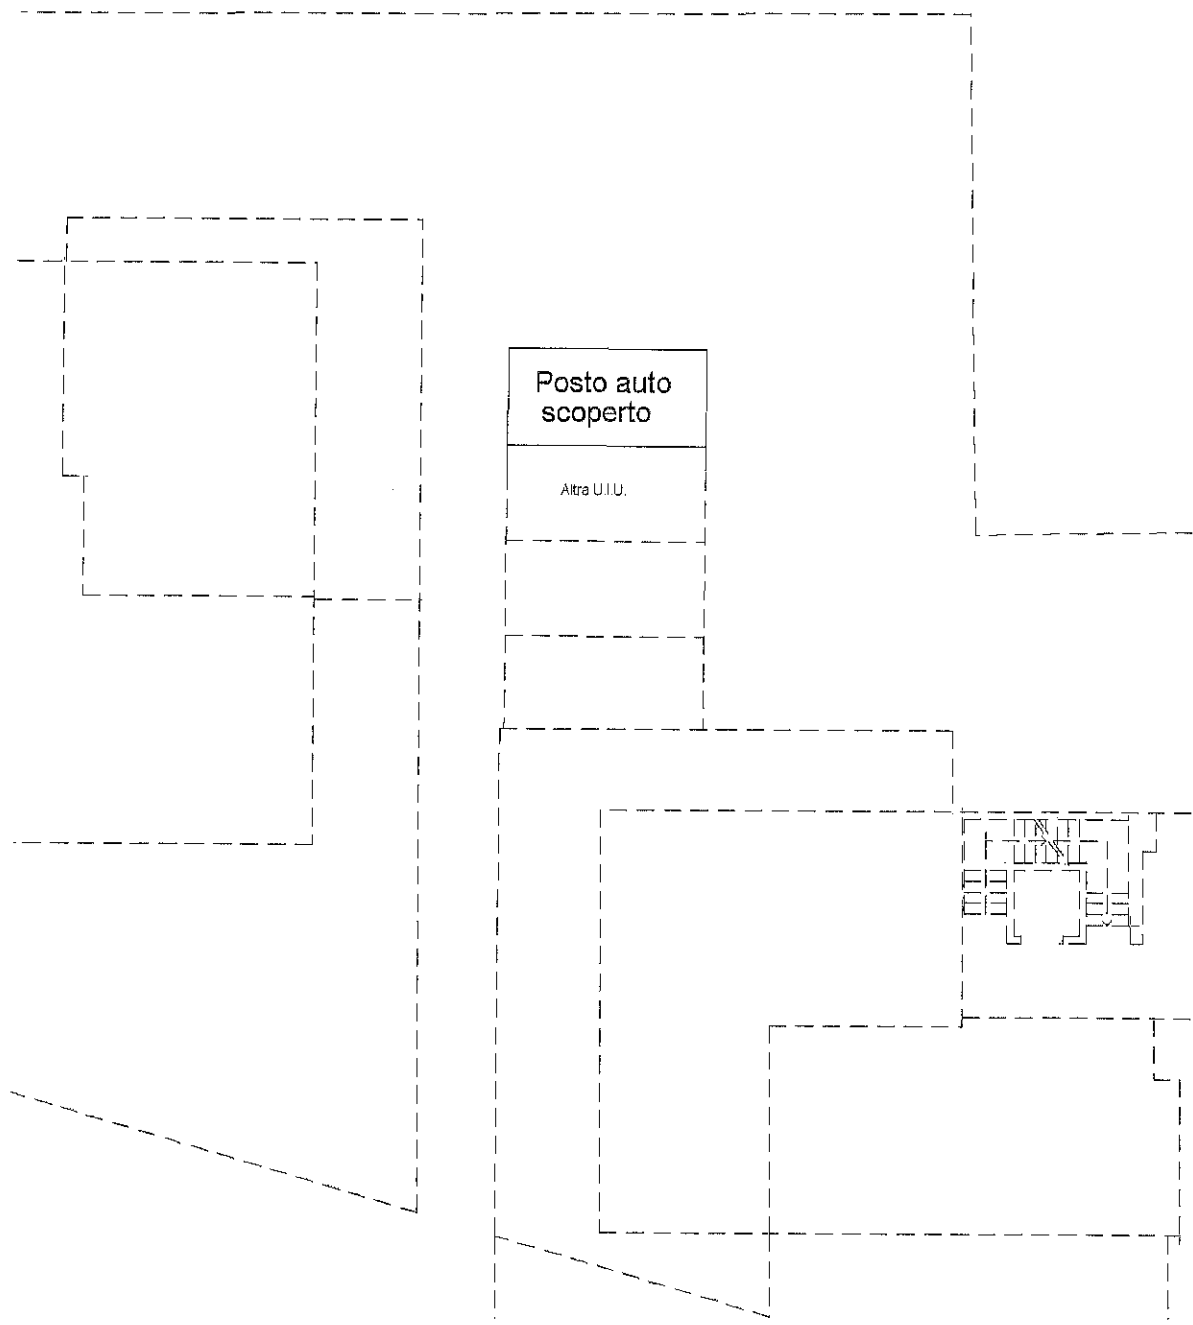

Piano Terra

Nord



Catasto dei Fabbricati - Situazione al 18/06/2018 - Comune di CITTA' DELLA PIEVE (C744) - Foglio: 6 - Particella: 1218 - Subalterno: 54 >  
VIA D. LOMBRONI SNC piano: T;

Ultima planimetria in atti

