

**Agenzia del Territorio  
CATASTO FABBRICATI  
Ufficio Provinciale di  
Milano**

Dichiarazione protocollo n. MI0494720 del 30/05/2008

Planimetria di u.i.u. in Comune di Monza

Via Conte Camillo Benso Di Cavour

civ. 5

Identificativi Catastali:

Sezione:

Foglio: 58

Particella: 193

Subalterno: 703

Compilata da:

Straface Giovanni

Iscritto all'albo:


Geometri

Prov. Monza e Brianza

N. 777

Scheda n. 1

Scala 1:200

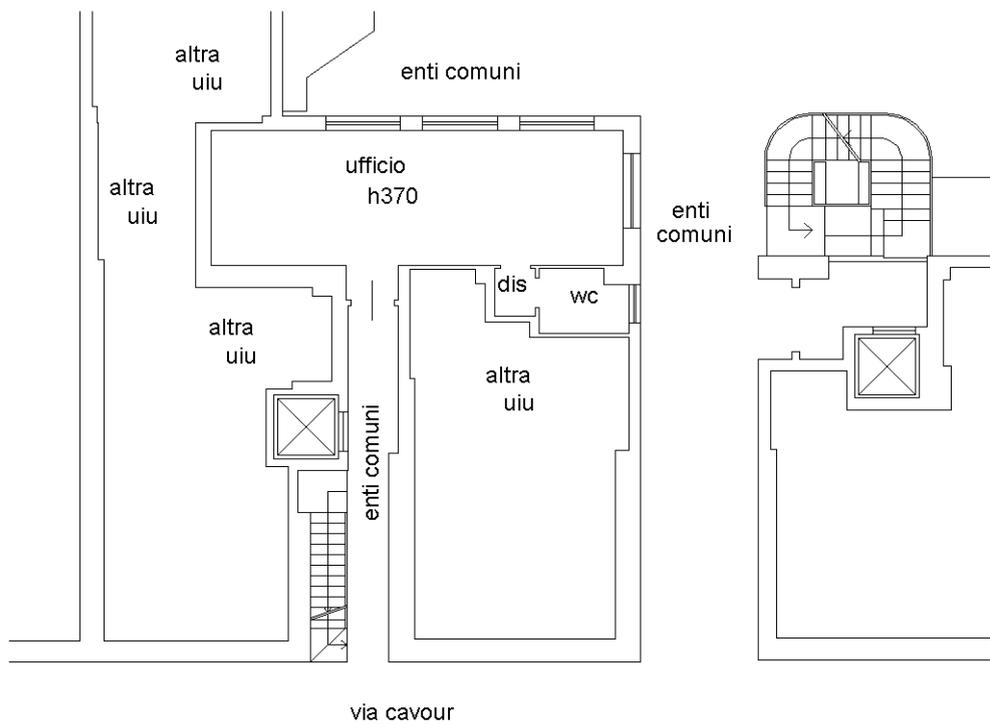

PIANO TERRA



Catasto dei Fabbricati - Situazione al 15/02/2024 - Comune di MONZA(F704) - < Foglio 58 - Particella 193 - Subalterno 703 >  
VIA CAMILLO BENSO CONTE DI CAVOUR n. 5 Piano T

Ultima planimetria in atti