

Catasto fabbricati Visura storica per immobile

Situazione degli atti informatizzati dall'impianto meccanografico al 08/06/2022



Immobile di catasto fabbricati



Causali di aggiornamento ed annotazioni

Informazioni riportate negli atti del catasto al 08/06/2022

Dati identificativi: Comune di SAN GIULIANO MILANESE (H930) (MI)
Foglio 6 Particella 103 Subalterno 705

Particelle corrispondenti al catasto terreni
Comune di SAN GIULIANO MILANESE (H930)
(MI)
Foglio 6 Particella 103

Classamento:

Rendita: Euro 7.477,00
Categoria D/7^a)

Foglio 6 Particella 103 Subalterno 705

Indirizzo: VIA SARDEGNA n. 3 Piano T-1

> Intestati catastali

> 1 XXXXXXXXXX

Sede in SAN GIULIANO MILANESE (MI)

Diritto di: Proprieta'

> Dati identificativi

📅 dal 22/04/2021

Immobile attuale

Comune di SAN GIULIANO MILANESE (H930)
(MI)

Foglio 6 Particella 103 Subalterno 705

FRAZIONAMENTO E FUSIONE del 21/04/2021 Pratica n. MI0113276 in atti dal 22/04/2021 FRAZIONAMENTO E FUSIONE (n. 36969.1/2021)

Per ulteriori variazioni richiedere le visure storiche dei seguenti immobili soppressi, originari del precedente:

Comune: SAN GIULIANO MILANESE (H930) (MI)
Foglio 6 Particella 103 Subalterno 702
Foglio 6 Particella 103 Subalterno 703

Ufficio Provinciale di Milano - Territorio
Servizi Catastali

> Indirizzo

📅 dal 22/04/2021
Immobile attuale
Comune di SAN GIULIANO MILANESE (H930)
(MI)
Foglio 6 Particella 103 Subalterno 705
VIA SARDEGNA n. 3 Piano T-1

FRAZIONAMENTO E FUSIONE del 21/04/2021 Pratica
n. MI0113276 in atti dal 22/04/2021 FRAZIONAMENTO
E FUSIONE (n. 36969.1/2021)

> Dati di classamento

📅 dal 22/04/2021 al 28/03/2022
Immobile attuale
Comune di SAN GIULIANO MILANESE (H930)
(MI)
Foglio 6 Particella 103 Subalterno 705
Rendita: Euro 7.477,00
Categoria D/7^a

FRAZIONAMENTO E FUSIONE del 21/04/2021 Pratica
n. MI0113276 in atti dal 22/04/2021 FRAZIONAMENTO
E FUSIONE (n. 36969.1/2021)

Annotazioni: classamento e rendita proposti (d.m.
701/94)

📅 dal 28/03/2022 al 03/06/2022
Immobile attuale
Comune di SAN GIULIANO MILANESE (H930)
(MI)
Foglio 6 Particella 103 Subalterno 705
Rendita: Euro 7.477,00
Categoria D/7^a

VARIAZIONE NEL CLASSAMENTO del 28/03/2022
Pratica n. MI0108810 in atti dal 28/03/2022
VARIAZIONE DI CLASSAMENTO (n. 108810.1/2022)

Annotazioni: classamento e rendita validati

📅 dal 03/06/2022
Immobile attuale
Comune di SAN GIULIANO MILANESE (H930)
(MI)
Foglio 6 Particella 103 Subalterno 705
Rendita: Euro 7.477,00
Categoria D/7^a


DIVERSA DISTRIBUZIONE DEGLI SPAZI INTERNI del
01/06/2022 Pratica n. MI0209515 in atti dal 03/06/2022
Protocollo NSD n. ENTRATE.AGEV-ST1.REGISTRO
UFFICIALE.4538478.01/06/2022 DIVERSA DISTRIBUZIONE
DEGLI SPAZI INTERNI (n. 209515.1/2022)

Annotazioni: classamento e rendita proposti (d.m.
701/94)

Ufficio Provinciale di Milano - Territorio
Servizi Catastali

> Storia degli intestati dell'immobile

Dati identificativi: Immobile attuale - Comune di SAN GIULIANO MILANESE (H930)(MI) Foglio 6 Particella 103 Sub. 705

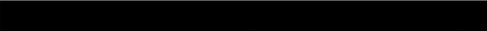1 
Sede in SAN GIULIANO MILANESE (MI)
dal 21/04/2021
Diritto di: Proprieta' (deriva dall'atto 1)

1. FRAZIONAMENTO E FUSIONE del 21/04/2021
Pratica n. MI0113276 in atti dal 22/04/2021
FRAZIONAMENTO E FUSIONE (n. 36969.1/2021)

Visura telematica

Tributi speciali: Euro 0,90

Legenda

a) D/7: Fabbricati costruiti o adattati per speciali esigenze di una attivita` industriale e non suscettibili di destinazione diversa senza radicali trasformazioni

Agenzia delle Entrate
CATASTO FABBRICATI
 Ufficio provinciale di
Milano

Dichiarazione protocollo n. MI0113276 del 22/04/2021

Comune di San Giuliano Milanese

Via Sardegna

civ. 3

Identificativi Catastali:

Serzione:
 Foglio: 6
 Particella: 103
 Subalterno: 704


Iscritto all'albo:
 Geometri
 Prov. Varese

Planimetria
 Scheda 1
 Scala 1: 500


Ultima planimetria in atti

Data: 23/04/2021 - n. T.111251 - Richiedente

Totale schede: 1 - Formato di acquisizione: A4(297x420) - Formato stampa richiesto: A4(210x297)

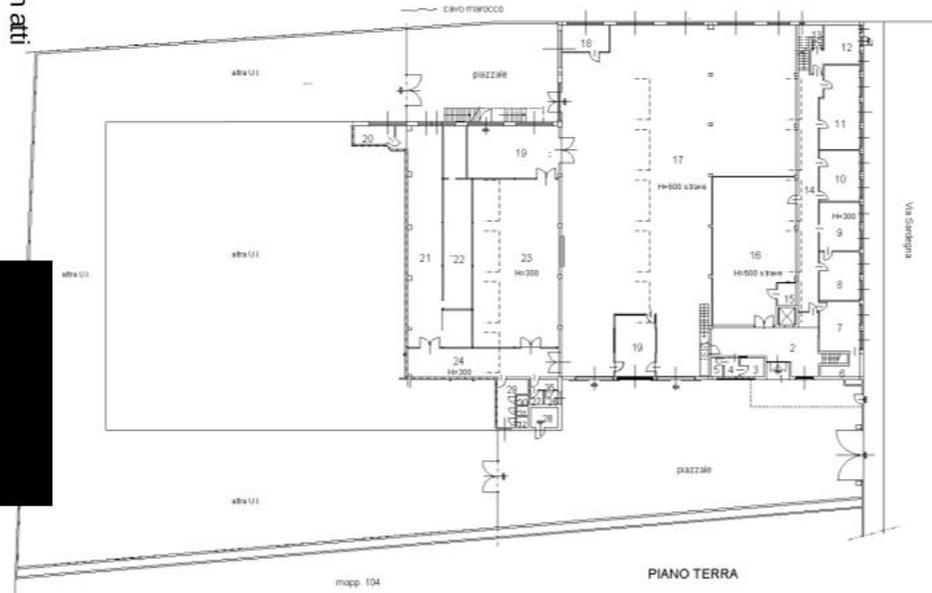

PIANO TERRA

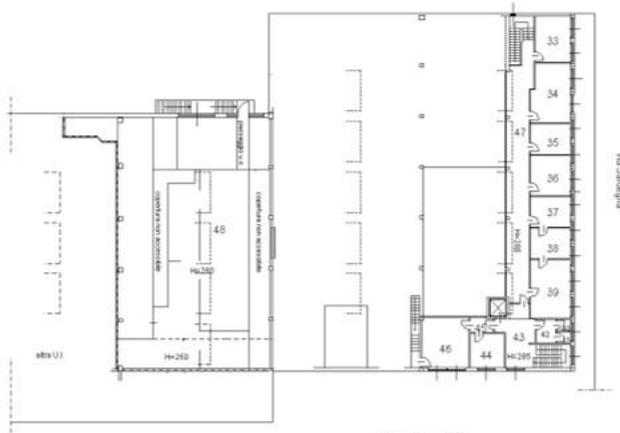

PIANO PRMO

DESTINAZIONE PIANO TERRA

| | |
|----|-----------------------|
| 1 | INGRESSO |
| 2 | INGRESSO |
| 3 | WC |
| 4 | ANTIBAGNO |
| 5 | WC |
| 6 | LOCALE CONTATORI |
| 7 | UFFICIO |
| 8 | UFFICIO |
| 9 | UFFICIO |
| 10 | UFFICIO |
| 11 | UFFICIO |
| 12 | ARCHIVIO |
| 13 | RIPOSTIGLIO |
| 14 | DISIMPEGNO |
| 15 | RIPOSTIGLIO |
| 16 | MAGAZZINO |
| 17 | MAGAZZINO |
| 18 | LOCALE TECNICO |
| 19 | RITIRO CONSEGNA MERCI |
| 20 | LOCALE TECNICO |
| 21 | DISIMPEGNO |
| 22 | LABORATORIO |
| 23 | LABORATORIO |
| 24 | DISIMPEGNO |
| 25 | ANTIBAGNO |
| 26 | WC |
| 27 | WC |
| 28 | CENTRALE TERMICA |
| 29 | ANTIBAGNO |
| 30 | WC |
| 31 | WC |
| 32 | WC |

DESTINAZIONE PIANO PRIMO

| | |
|----|------------|
| 33 | UFFICIO |
| 34 | UFFICIO |
| 35 | UFFICIO |
| 36 | UFFICIO |
| 37 | UFFICIO |
| 38 | UFFICIO |
| 39 | UFFICIO |
| 40 | WC |
| 41 | WC |
| 42 | ANTIBAGNO |
| 43 | DISIMPEGNO |
| 44 | UFFICIO |
| 45 | DISIMPEGNO |
| 46 | UFFICIO |
| 47 | DISIMPEGNO |
| 48 | DEPOSITO |

Fg. 6 mapp. 103 sub 704



10 metri

Agenzia delle Entrate
CATASTO FABBRICATI
 Ufficio Provinciale di
 Milano

Dichiarazione protocollo n. MI0209515 del 01/06/2022

Comune di San Giuliano Milanese

Via Sardegna

civ. 3

Identificativi Catastali:

Sezione:

Foglio: 6

Particella: 103


Subalterno: 705

Planimetria


Scheda n. 1

Scala 1:500

PIANO TERRA

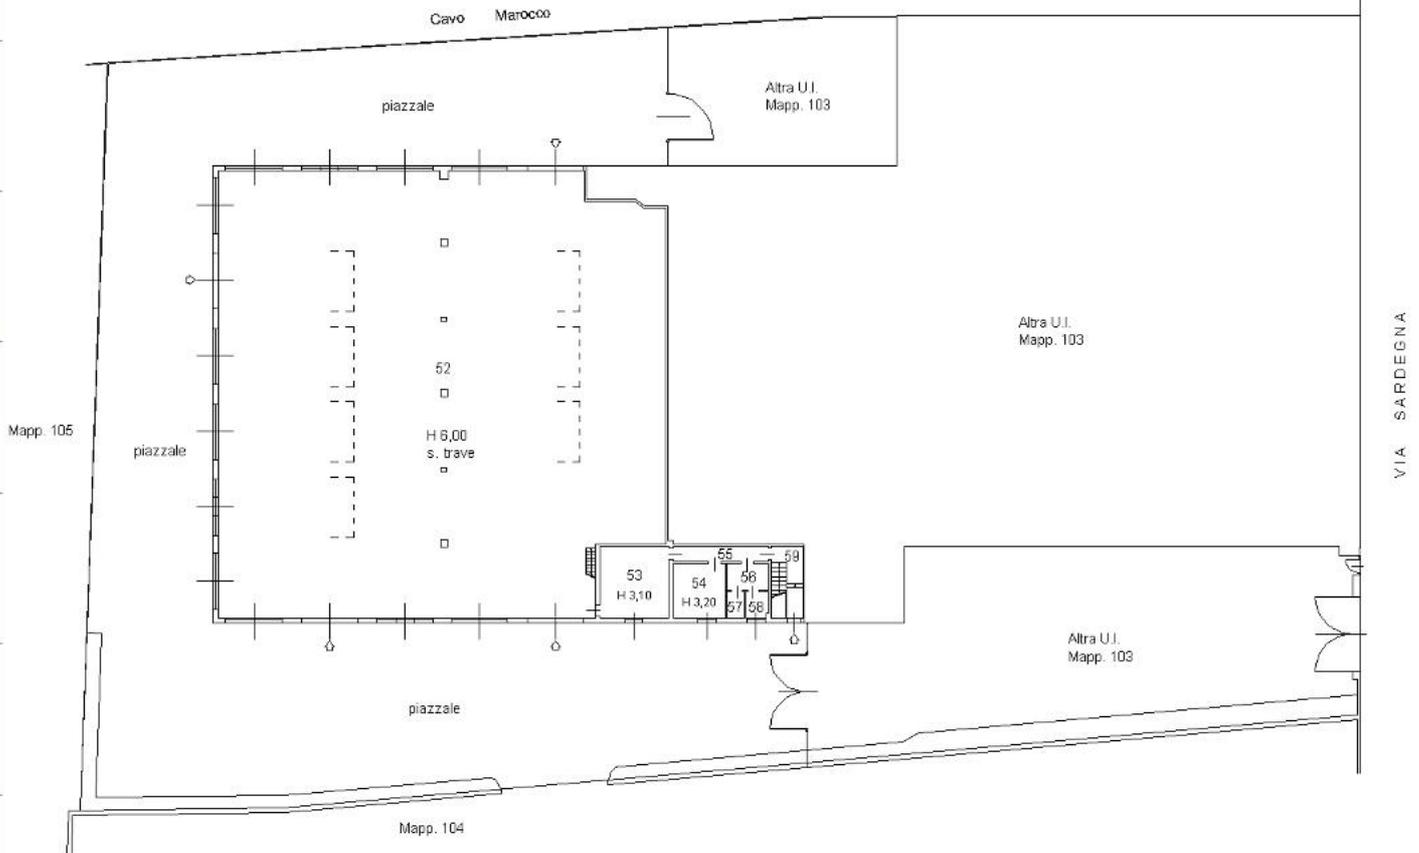


PIANO PRIMO

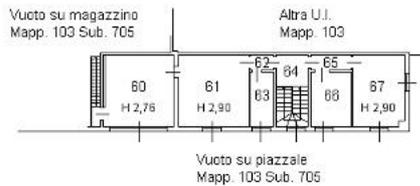

| DESTINAZIONE PIANO TERRA | |
|--------------------------|-------------|
| 52 | MAGAZZINO |
| 53 | SPOGLIATOIO |
| 54 | SPOGLIATOIO |
| 55 | DISIMPEGNO |
| 56 | DISIMPEGNO |
| 57 | W.C. |
| 58 | W.C. |
| 59 | INGRESSO |

| DESTINAZIONE PIANO PRIMO | |
|--------------------------|------------------|
| 60 | LOC. DI SGOMBERO |
| 61 | UFFICIO |
| 62 | DISIMPEGNO |
| 63 | BAGNO |
| 64 | DISIMPEGNO |
| 65 | DISIMPEGNO |
| 66 | LOC. RISTORO |
| 67 | UFFICIO |

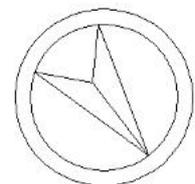

Ultima planimetria in atti

Agenzia delle Entrate
CATASTO FABBRICATI
 Ufficio provinciale di
 Milano

Dichiarazione protocollo n. MI0113276 del 22/04/2021

Comune di San Giuliano Milanese

Via Sardegna

civ. 3

Identificativi Catastali:

Serzione:
 Foglio: 6
 Particella: 103
 Subalterno: 705

Compilata da:


Iscritto all'albo:
 Geometri
 Prov. Varese

Planimetria
 Scheda: [REDACTED] Scala 1: 500

Ultima planimetria in atti

Data: 23/04/2021 - n. T.111253 - Richiedente: [REDACTED]

Totale schede: 1 - Formato di acquisizione: A3(297x420) - Formato stampa richiesto: A4(210x297)

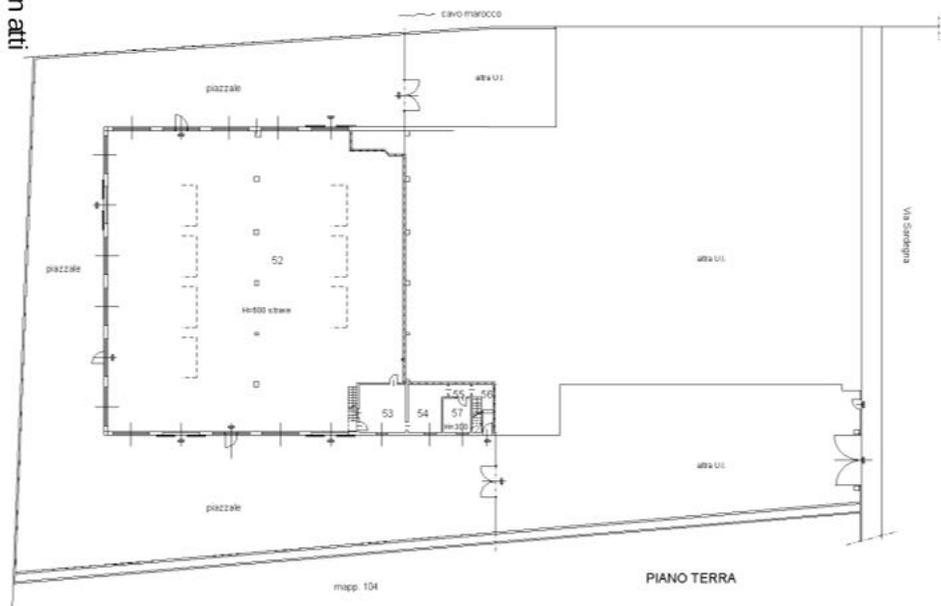

DESTINAZIONE PIANO TERRA

| | |
|----|-------------|
| 52 | MAGAZZINO |
| 53 | LABORATORIO |
| 54 | LABORATORIO |
| 55 | DISIMPEGNO |
| 56 | DISIMPEGNO |
| 57 | UFFICIO |

DESTINAZIONE PIANO PRIMO

| | |
|----|-------------|
| 49 | LABORATORIO |
| 50 | LABORATORIO |
| 51 | DISIMPEGNO |
| 58 | LABORATORIO |
| 59 | LABORATORIO |
| 60 | BAGNO |
| 61 | DISIMPEGNO |
| 62 | DISIMPEGNO |

Fig. 6 mapp. 103 sub705

