

**Agenzia del Territorio
CATASTO FABBRICATI
Ufficio Provinciale di
Brindisi**

Dichiarazione protocollo n. BR0219525 del 03/09/2009

Planimetria di u.i.u. in Comune di Oria

Via Carlo Cattaneo

civ. SC

Identificativi Catastali:

Sezione:

Foglio: 39

Particella: 1886

Subalterno: 10

Compilata da:
Guida Giovanni

Iscritto all'albo:
Geometri

Prov. Brindisi

N. 813


Scheda n. 1

Scala 1:200


PIANO SEMINTERRATO H = 3,00 mt

p.lla 1903 (C. F.)

Via Carlo Cattaneo

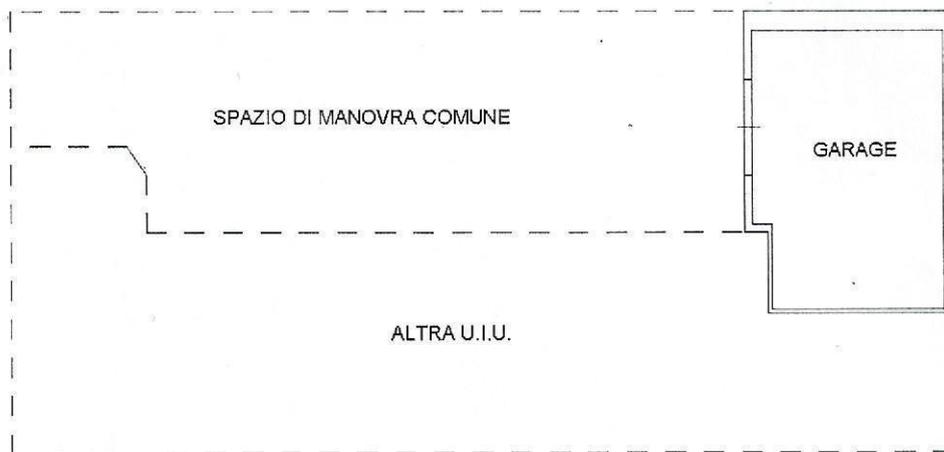

p.lla 1270 (C.F.)

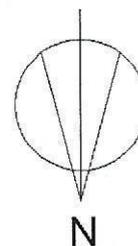

Via Giacomo Puccini