



MAPPA CATASTALE

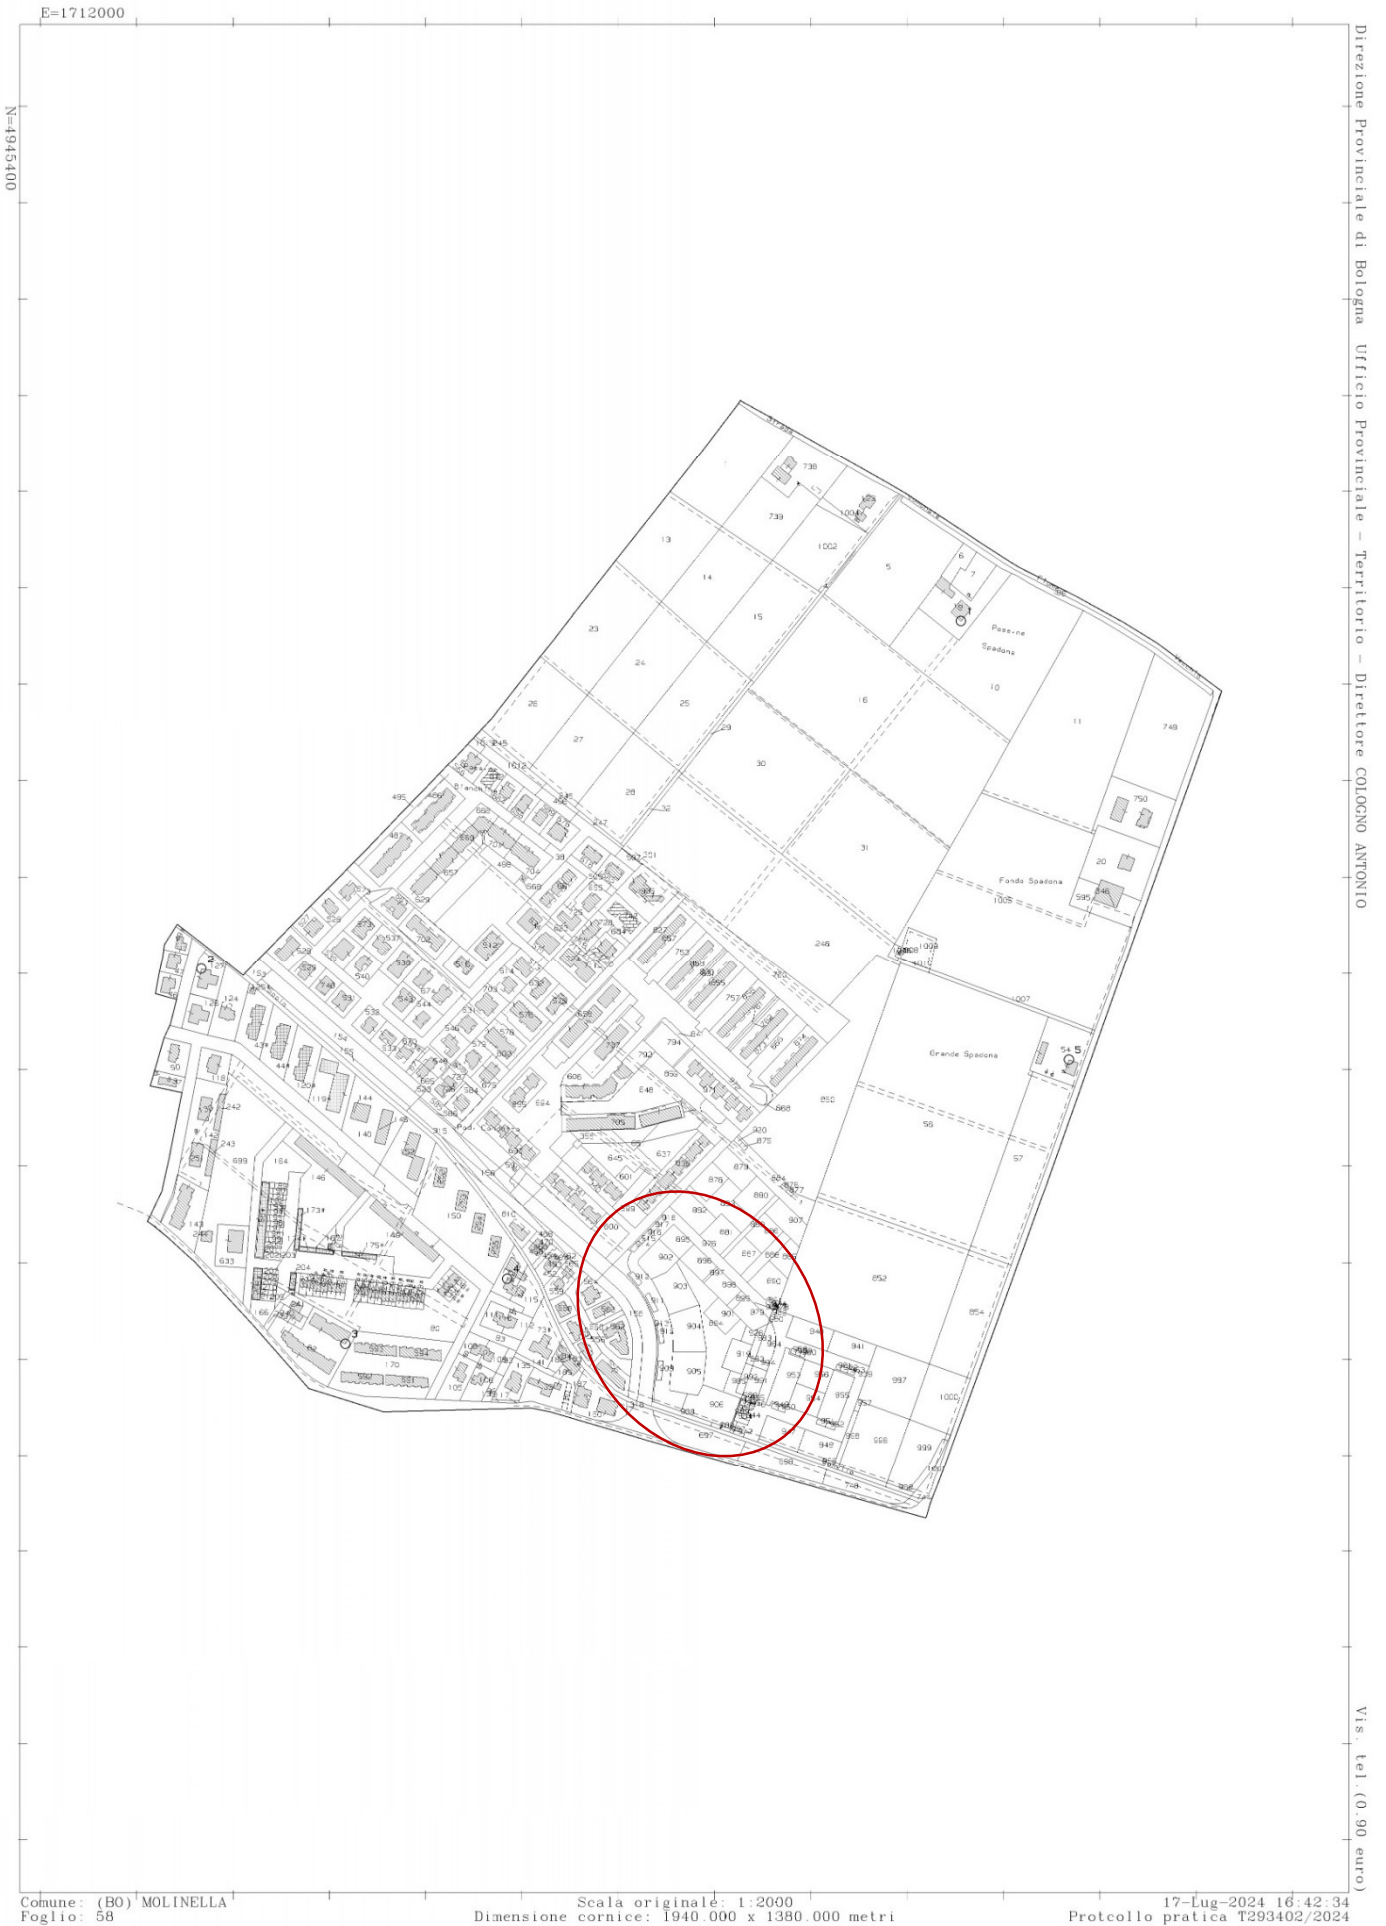

Direzione Provinciale di Bologna Ufficio Provinciale - Territorio - Direttore COLOGNO ANTONIO

Vis. tel. (0.90 euro)

STRALCIO AREA MAPPA CATASTALE

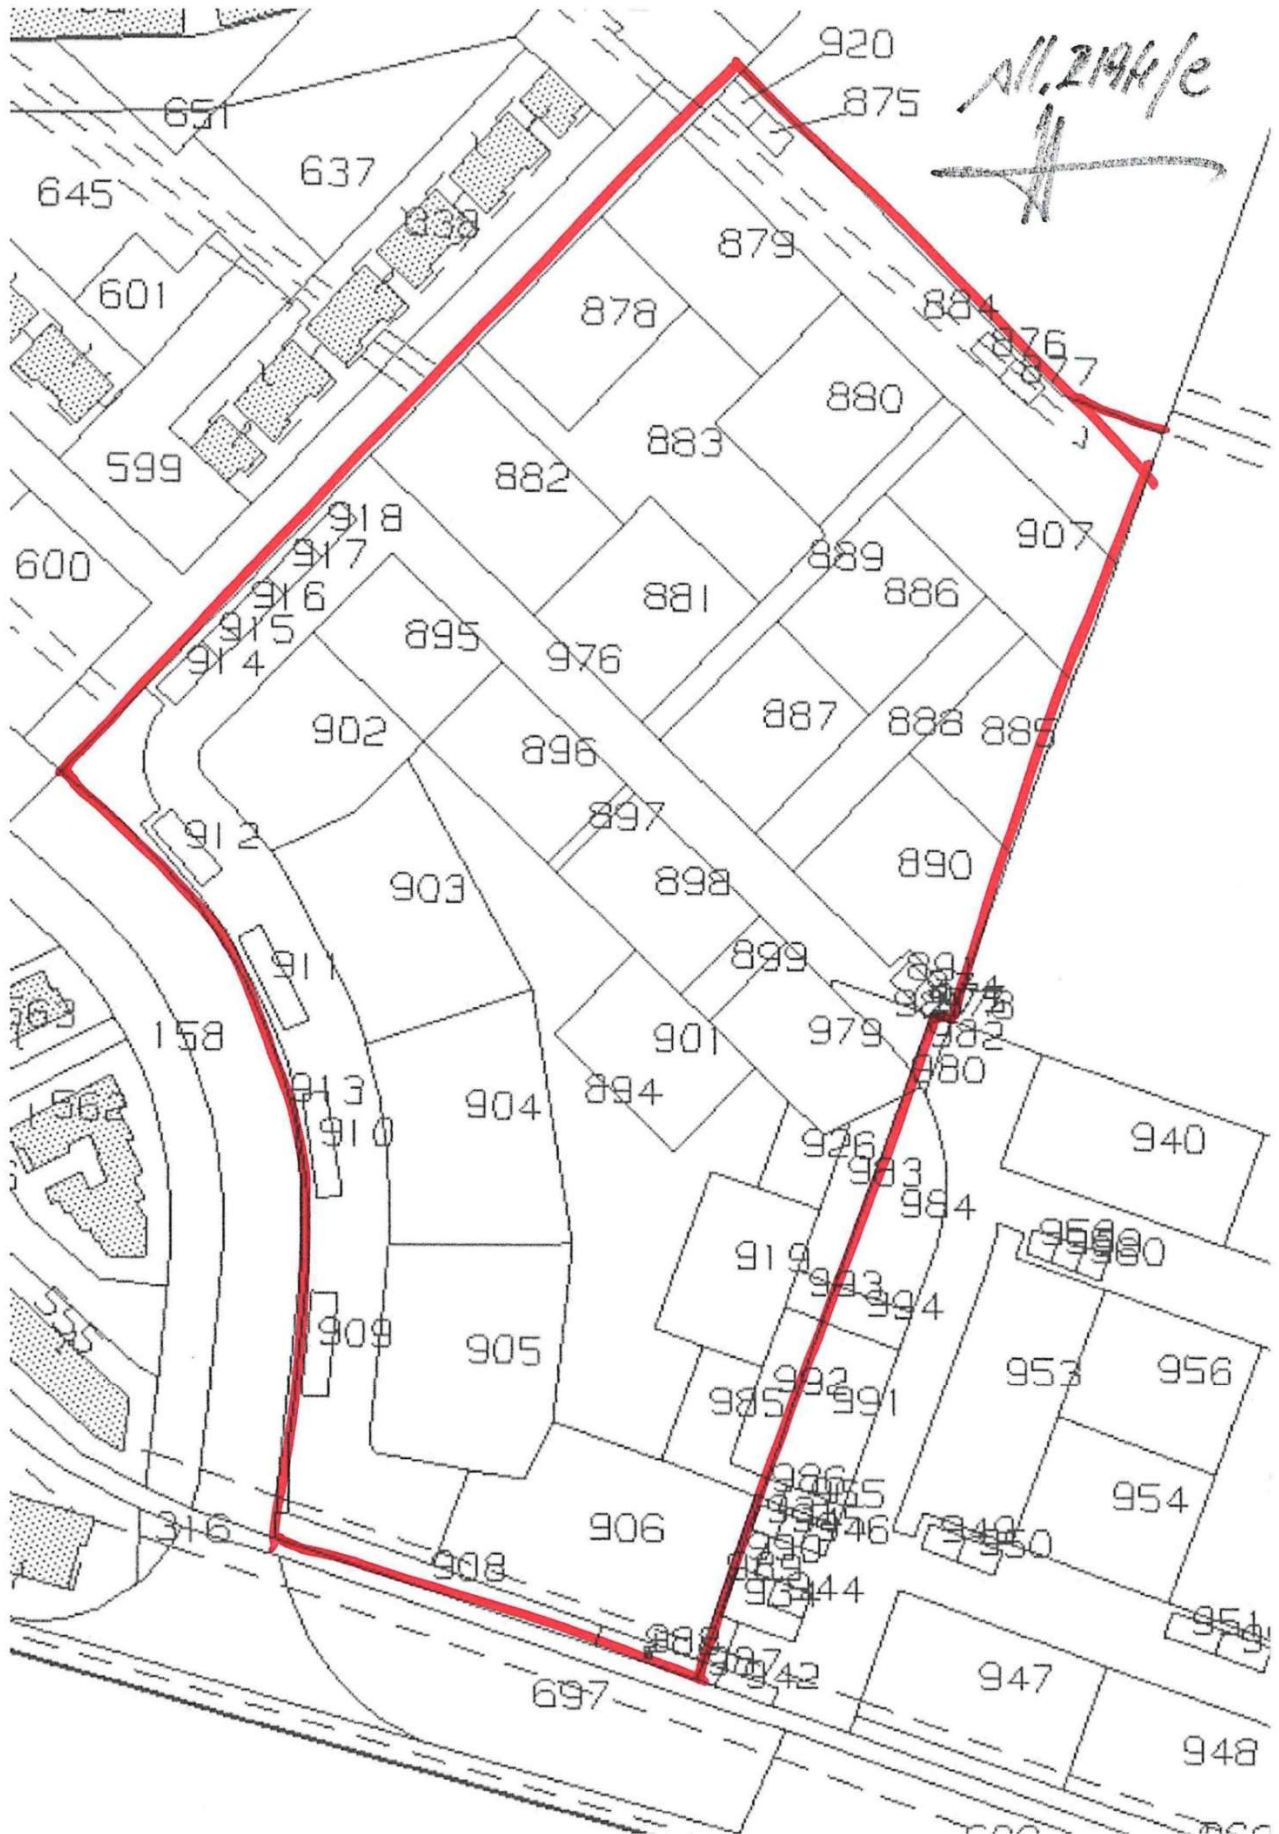

3938 EI 14/2024 SERGIO SRL**1540E COMUNE DI MOLINELLA - COMPARTO AC6.2 SUB 3****27/9/24 COMPARAZIONE PIGNORAMENTO / CATASTO / CONVENZIONE**

	P			V			N		
	ELENCO PARTICELLE DA PIGNORAMENTO 23-01-2024			ELENCO PARTICELLE DA VISURA CATASTALE 18-7-2024			ELENCO PARTICELLE DA CERTIFICAZIONE NOTARILE 5/2/2024		
	F	MAPP	MQ	F	MAPP	MQ	F	MAPP	MQ
1	58	875	38	58	875	38	58	875	38
4	58	876	38	58	876	38	58	876	38
5	58	877	38	58	877	38	58	877	38
6	58	878	793	58	878	793	58	878AA	41
7							58	878AB	752
8	58	879	937	58	879	937	58	879	937
9	58	880	961	58	880	961	58	880	961
10	58	881	922	58	881	922	58	881	922
11	58	882	1.077	58	882	1.077	58	882	1.077
12	58	883	1.411	58	883	1.411	58	883	1.411
13	58	884	1.625	58	884	1.625	58	884	1.625
14	58	885	635	58	885	635	58	885	635
15	58	886	838	58	886	838	58	886	838
16	58	887	807	58	887	807	58	887	807
17	58	888	673	58	888	673	58	888	673
18	58	889	428	58	889	428	58	889	428
19	58	890	1.032	58	890	1.032	58	890	1.032
20	58	891	25	58	891	25	58	891	25
23	58	894	2.614	58	894	2.614	58	894	2.614
24	58	895	637	58	895	637	58	895	637
25	58	896	716	58	896	716	58	896	716
26	58	897	54	58	897	54	58	897	54
27	58	898	710	58	898	710	58	898	710
28	58	899	161	58	899	161	58	899	161
30	58	901	715	58	901	715	58	901	715
31	58	902	976	58	902	976	58	902	976
32	58	903	1.392	58	903	1.392	58	903	1.392
33	58	904	1.450	58	904	1.450	58	904	1.450
34	58	905	1.461	58	905	1.461	58	905	1.461
35	58	906	1.638	58	906	1.638	58	906	1.638
36	58	907	976	58	907	976	58	907	976
37	58	908	292	58	908	292	58	908	292
38	58	909	100	58	909	100	58	909	100
39	58	910	100	58	910	100	58	910	100
40	58	911	100	58	911	100	58	911	100
41	58	912	75	58	912	75	58	912	75
42	58	913	431	58	913	431	58	913AA	102
43							58	913AB	329
44	58	914	63	58	914	63	58	914AA	4
45							58	914AB	59
46	58	915	25	58	915	25	58	915	25
47	58	916	63	58	916	63	58	916	63
48	58	917	50	58	917	50	58	917	50
49	58	918	50	58	918	50	58	918	50
50	58	919	706	58	919	706	58	919	706
51	58	920	38	58	920	38	58	920AA	9
52							58	920AB	29
53	58	926	157	58	926	157	58	926	157
91	58	974	24	58	974	24	58	974	24
93	58	976	4.163	58	976	4.163	58	976	4.163
94	58	977	1	58	977	1	58	977	1
96	58	979	729	58	979	729	58	979	729
97	58	981	100	58	981	100	58	981	100
99	58	983	266	58	983	266	58	983	266
101	58	985	326	58	985	326	58	985	326
104	58	988	69	58	988	69	58	988	69
105	58	989	26	58	989	26	58	989	26
107	58	992	251	58	992	251	58	992	251
108	58	993	58	58	993	58	58	993	58
	TOTALE		34.041	TOTALE		34.041	TOTALE		34.041

ESTRATTO DEL PLANIVOLUMETRICO DEL PIANO CONVENZIONATO

