

**ELABORATO PLANIMETRICO**

Compilato da:  
Minelli Mauro

Iscritto all'albo:  
Geometri

Prov. Grosseto N. 786

**Agenzia del Territorio  
CATASTO FABBRICATI  
Ufficio Provinciale di  
Grosseto**

Comune di Castel Del Piano

Sezione: Foglio: 25 Particella: 690


Protocollo n. GR0122292 del 21/09/2010

Tipo Mappale n. del

Dimostrazione grafica dei subalterni

Scala 1 : 500

**PIANO INTERRATO**

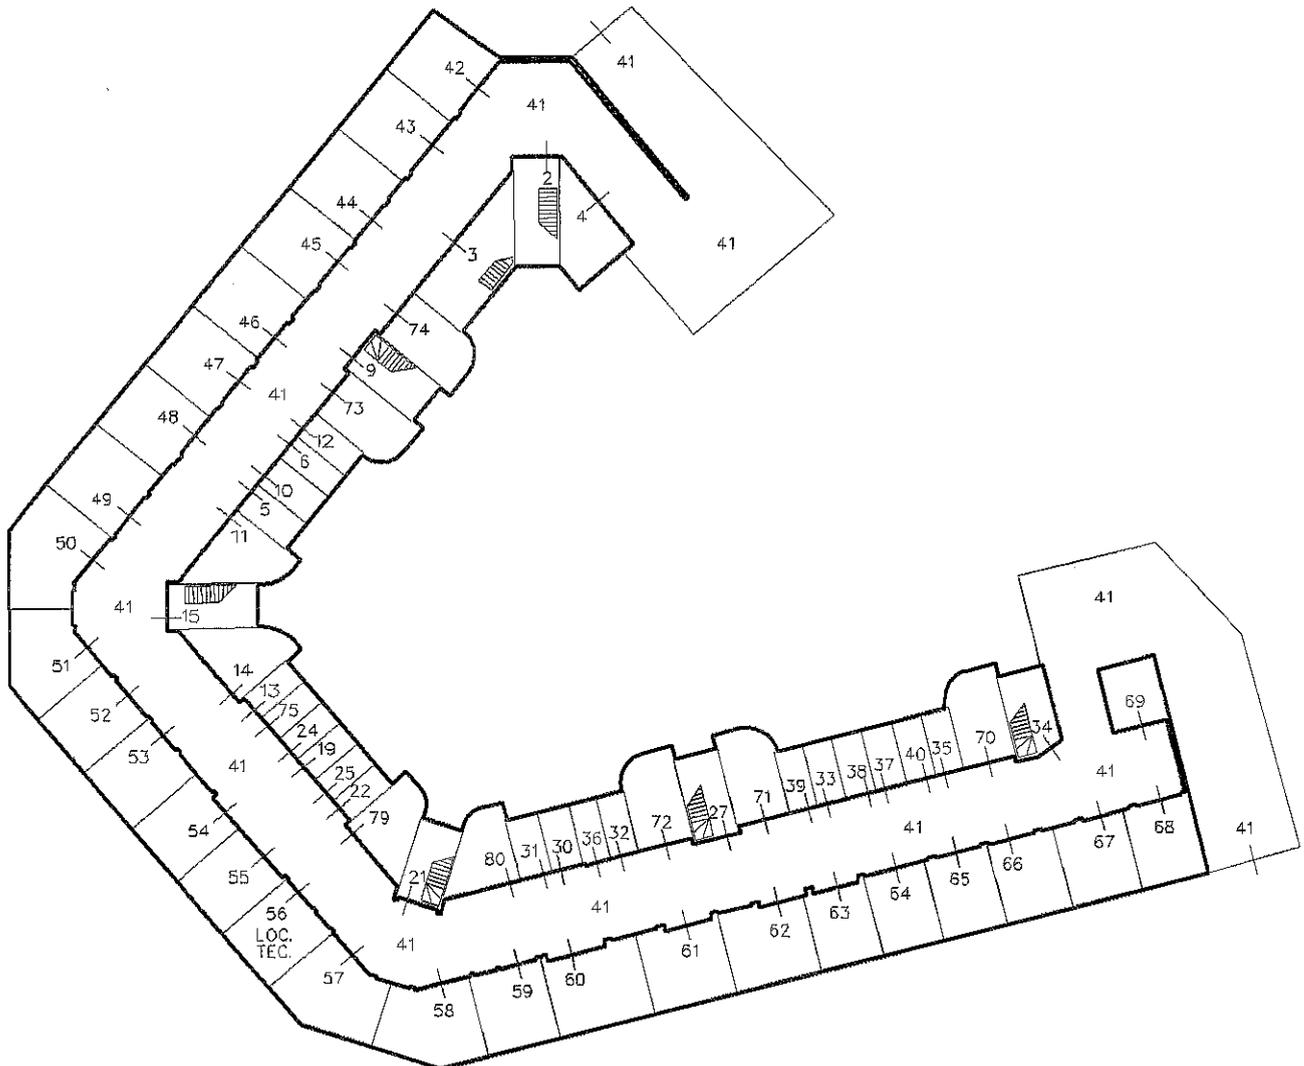

Catasto dei Fabbricati - Situazione al 26/06/2018 - Comune di CASTEL DEL PIANO (C085) - < Foglio: 25 - Particella: 690 - Elaborato planimetrico >

Firmato Da: MEACCI GRAZIA Emesso Da: ARUBAPEC S.P.A. NG CA 3 Serial#: 5cfd41e78dd024f6a2705030709bc51


Ultima planimetria in atti

ELABORATO PLANIMETRICO	
Compilato da:	Minelli Mauro
Iscritto all'albo:	Geometri
Prov. Grosseto	N. 786

**Agenzia del Territorio  
CATASTO FABBRICATI  
Ufficio Provinciale di  
Grosseto**

Comune di Castel Del Piano	Protocollo n. GR0122292 del 21/09/2010
Sezione: Foglio: 25 Particella: 690	Tipo Mappale n. del
Dimostrazione grafica dei subalterni	Scala 1 : 500

PIANO TERRA

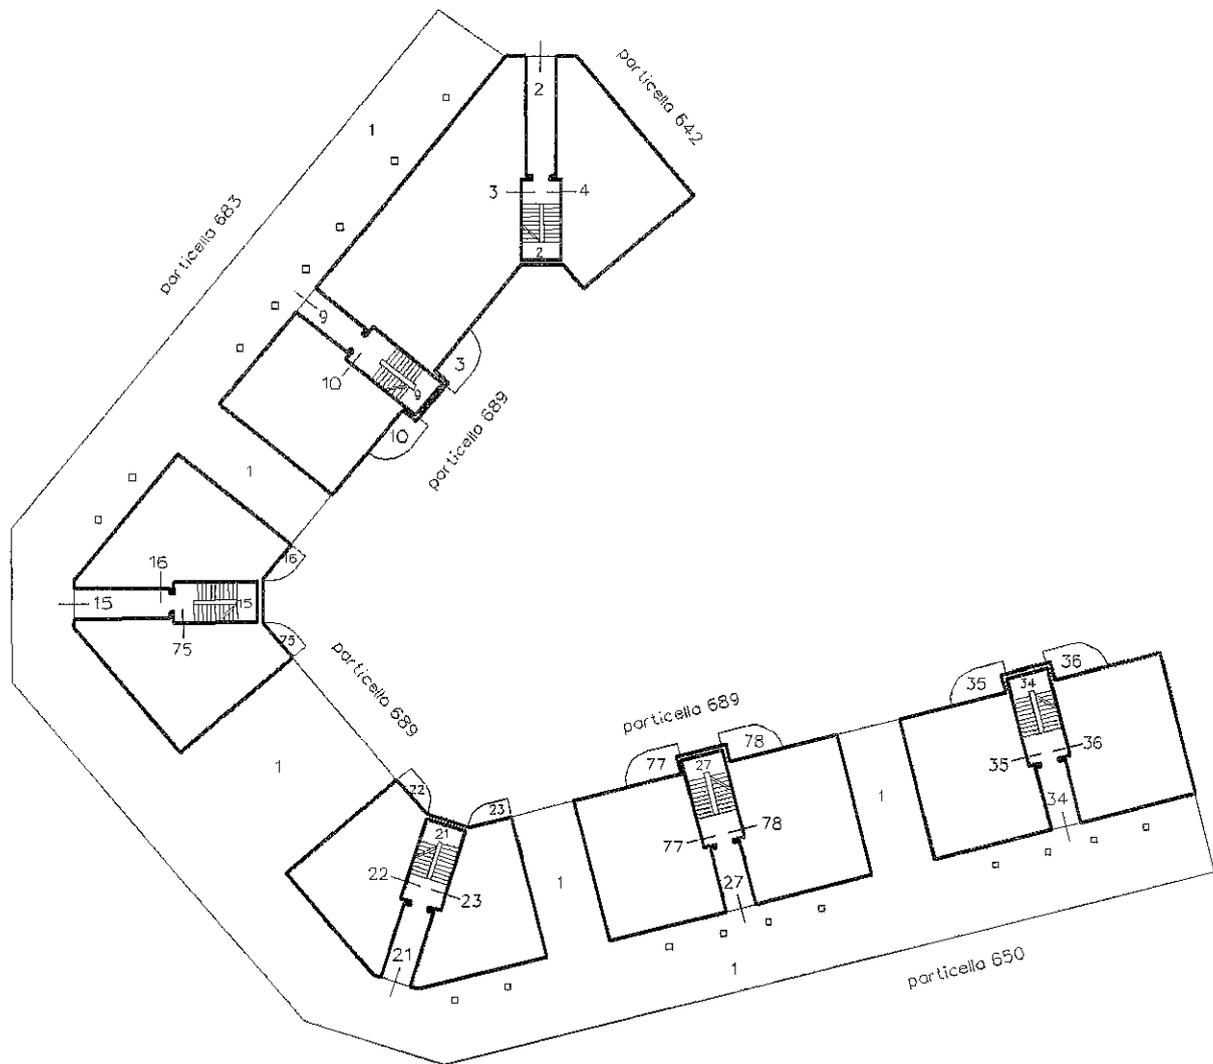

Catasto dei Fabbricati - Situazione al 26/06/2018 - Comune di CASTEL DEL PIANO (C085) - < Foglio: 25 - Particella: 690 - Elaborato planimetrico >  
 Firmato Da: MEACCI GRAZIA Emesso Da: ARUBAPEC S.P.A. NG CA 3 Serial#: 5cfd41e78dd024f6a2705030709bc51

Ultima planimetria in atti

**ELABORATO PLANIMETRICO**

Compilato da:  
Minelli Mauro

Iscritto all'albo:  
Geometri

Prov. Grosseto N. 786

**Agenzia del Territorio  
CATASTO FABBRICATI  
Ufficio Provinciale di  
Grosseto**

Comune di Castel Del Piano

Sezione: Foglio: 25 Particella: 690


Protocollo n. GR0122292 del 21/09/2010

Tipo Mappale n. del

Dimostrazione grafica dei subalterni

Scala 1 : 500

PIANO PRIMO

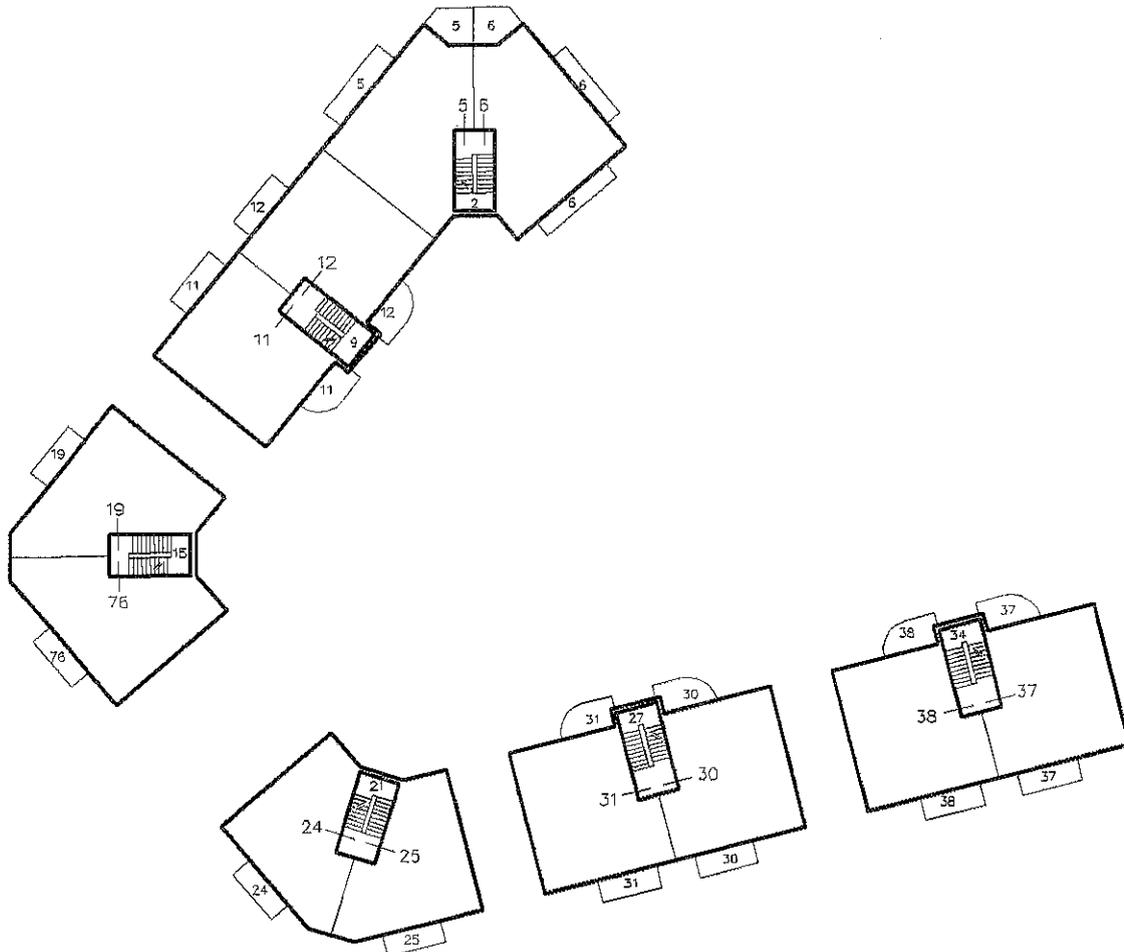

Catasto dei Fabbricati - Situazione al 26/06/2018 - Comune di CASTEL DEL PIANO (C085) - < Foglio: 25 - Particella: 690 - Elaborato planimetrico >

Firmato Da: MEACCI GRAZIA Emesso Da: ARUBAPEC S.P.A. NG CA 3 Serial#: 5cfd41e78dd024f6a2705030709bc51


Ultima planimetria in atti

ELABORATO PLANIMETRICO	
Compilato da:	Minelli Mauro
Iscritto all'albo:	Geometri
Prov. Grosseto	N. 786

Agenzia del Territorio  
**CATASTO FABBRICATI**  
 Ufficio Provinciale di  
**Grosseto**

Comune di Castel Del Piano	Protocollo n. GR0122292 del 21/09/2010
Sezione: Foglio: 25 Particella: 690	Tipo Mappale n. del
Dimostrazione grafica dei subalterni	Scala 1 : 500

PIANO SECONDO

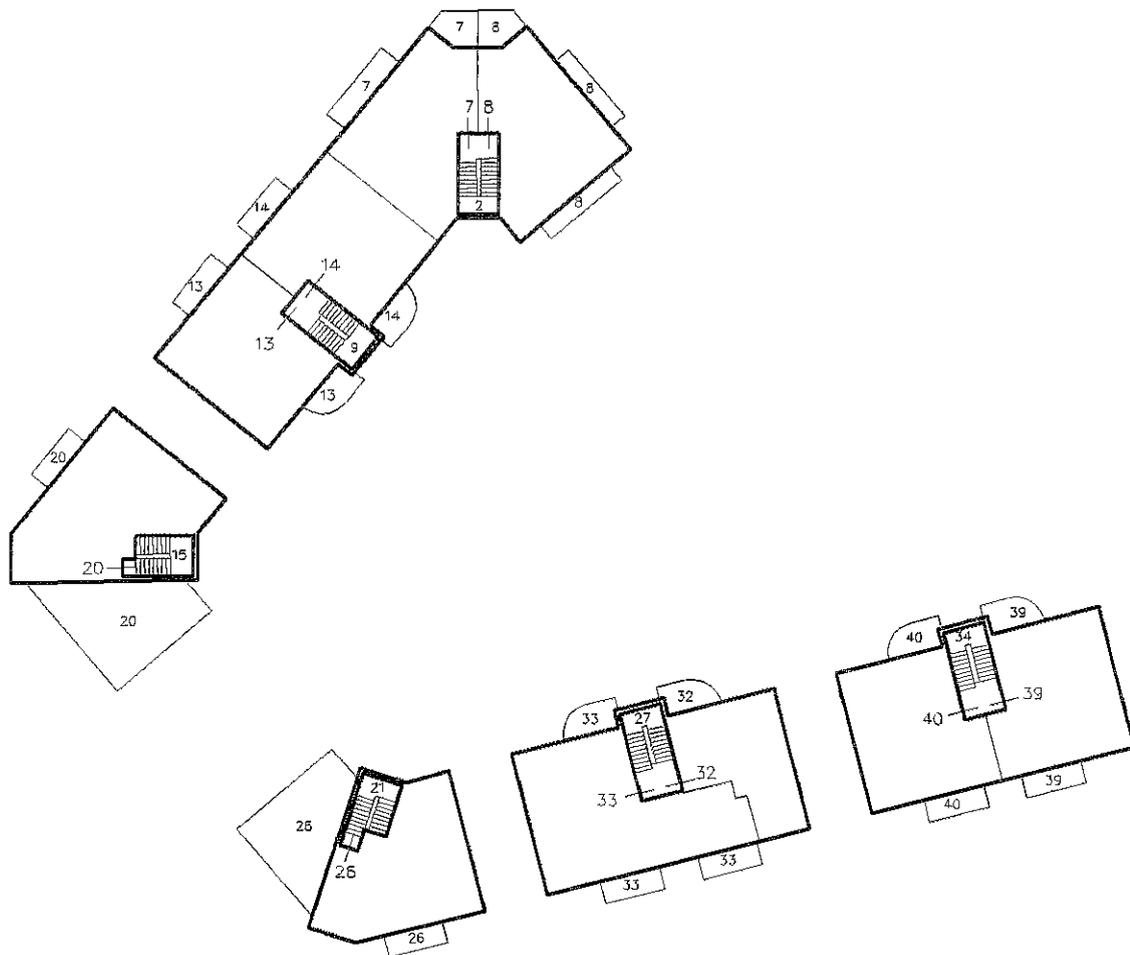

Catasto dei Fabbricati - Situazione al 26/06/2018 - Comune di CASTEL DEL PIANO (C085) - < Foglio: 25 - Particella: 690 - Elaborato planimetrico >

Firmato Da: MEACCI GRAZIA Emesso Da: ARUBAPEC S.P.A. NG CA 3 Serial#: 5cfd41e78dd024f6a2705030709bc51

Ultima planimetria in atti

**Agenzia del Territorio  
CATASTO FABBRICATI  
Ufficio Provinciale di  
Grosseto**

Dichiarazione protocollo n. GR0056911 del 03/05/2010

Planimetria di u.i.u. in Comune di Castel Del Piano

Via Di Fonte Murata

civ. 7

Identificativi Catastali:

Sezione:

Foglio: 25

Particella: 690

Subalterno: 24

Compilata da:  
Minelli Mauro

Iscritto all'albo:  
Geometri


Prov. Grosseto

N. 786



Scheda n. 1

Scala 1:200

PIANO PRIMO  
h=2.70

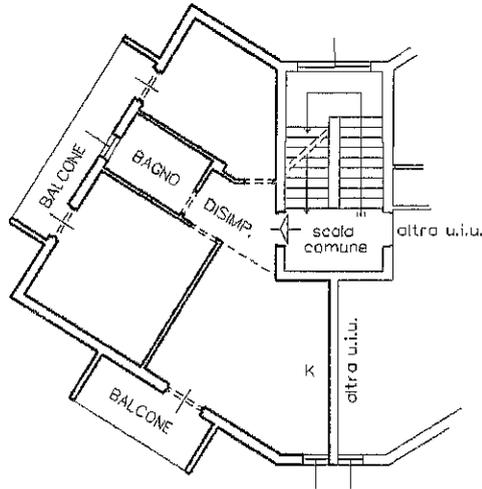

PIANO INTERRATO  
h=2.45

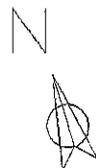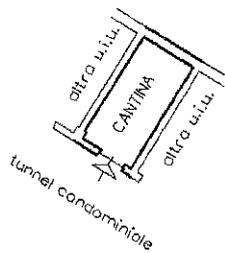

Ultima planimetria in atti

Data: 18/06/2018 - n. T148052 - Richiedente: CRNDNL54A12C744C

Totale schede: 1 - Formato di acquisizione: A4(210x297) - Formato stampa richiesto: A4(210x297)

Catasto dei Fabbricati - Situazione al 18/06/2018 - Comune di CASTEL DEL PIANO (C085) - Foglio: 25 - Particella: 690 - Subalterno: 24 >  
VIA DI FONTE MURATA n. 7 piano: 1-S1 scala: D;

**Agenzia del Territorio  
CATASTO FABBRICATI  
Ufficio Provinciale di  
Grosseto**

Dichiarazione protocollo n. GR0056911 del 03/05/2010

Planimetria di u.i.u. in Comune di Castel Del Piano

Via Di Fonte Murata

civ. 7/D

Identificativi Catastali:

Sezione:

Foglio: 25

Particella: 690

Subalterno: 59

Compilata da:  
Minelli Mauro

Iscritto all'albo:  
Geometri


Prov. Grosseto

N. 786

Scheda n. 1

Scala 1:200

PIANO INTERRATO  
h=2.45

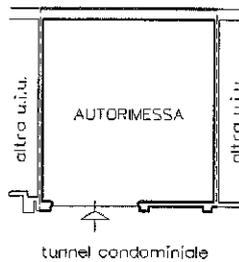

Ultima planimetria in atti

Data: 18/06/2018 - n. T148055 - Richiedente: CRNDNL54A12C744C

Totale schede: 1 - Formato di acquisizione: A4(210x297) - Formato stampa richiesto: A4(210x297)

Catasto dei Fabbricati - Situazione al 18/06/2018 - Comune di CASTEL DEL PIANO (C085) - Foglio: 25 - Particella: 690 - Subalterno: 59 >  
VIA DI FONTE MURATA n. 7/D piano: S1;