



N=4993200

E=1670800

6-Feb-2024 8:24:22
Protocollo pratica 122729/2024
Scala originale: 1:2000
Dimensione cornice: 778.000 x 592.000 metri

Comune: (MN) OSTIGLIA
Foglio: 40

1 Particella: 65

Agenzia delle Entrate
CATASTO FABBRICATI
Ufficio Provinciale di
Mantova

Dichiarazione protocollo n. _____ del _____
Comune di Ostiglia
Strada Pagana civ. 27


Identificativi Catastali:
Sezione:
Foglio: 40
Particella: 65
Subalterno: 301


Compilata da:
Antonelli Dario
Iscritto all'albo:
Architetti
Prov. Mantova N. 196

Planimetria
Schema n. 2 Scala 1:500




PIANO TERRA

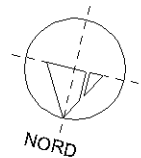

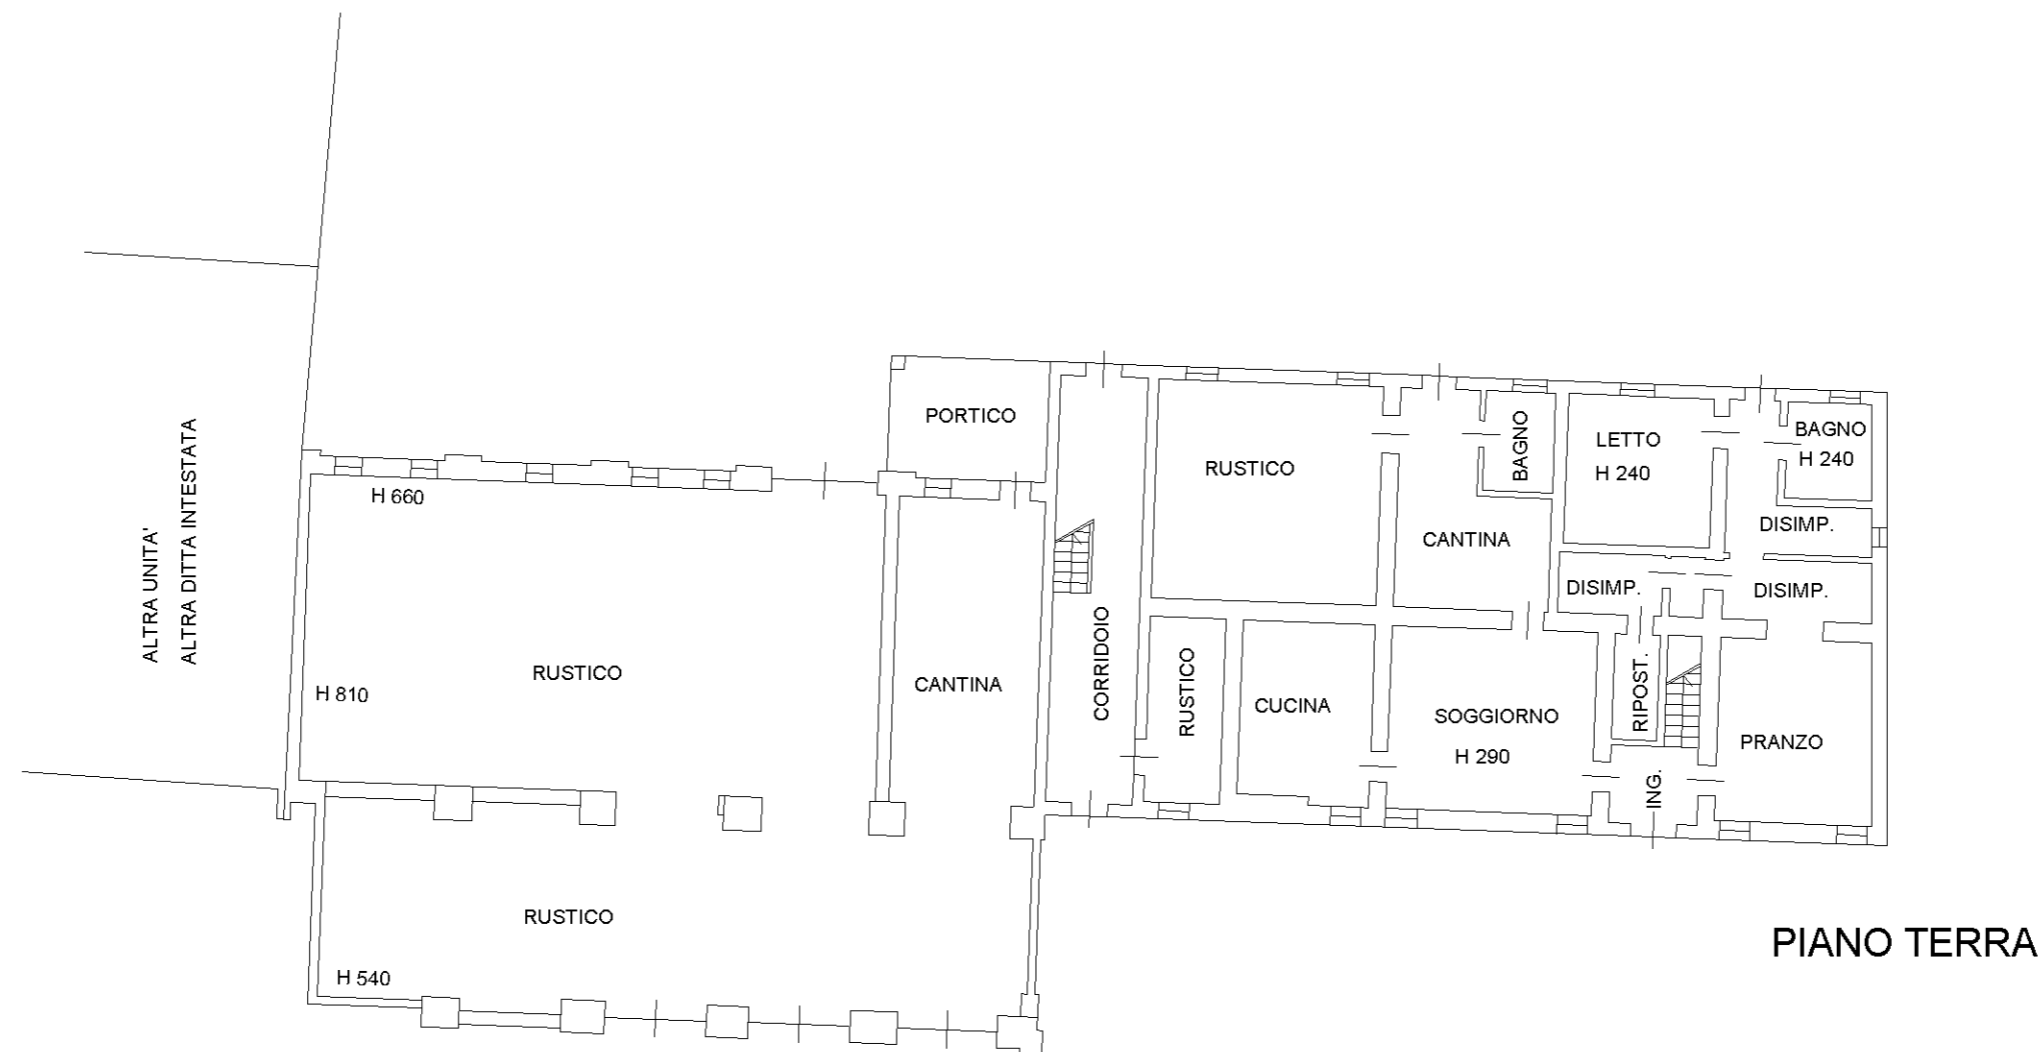

PIANO TERRA

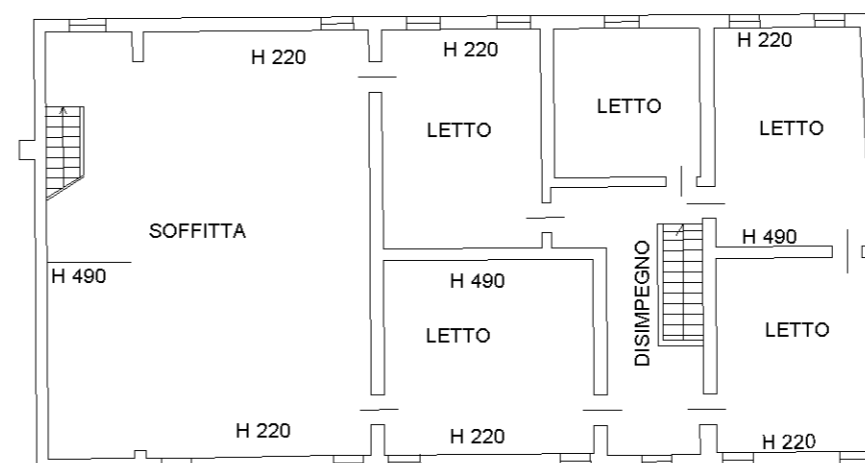

PIANO PRIMO

