

**Agenzia del Territorio
CATASTO FABBRICATI
Ufficio Provinciale di
Foggia**

Dichiarazione protocollo n. FG0164111 del 29/06/2010

Planimetria di u.i.u. in Comune di Peschici

Contrada Cutino Di Suvaio

civ. SNC

Identificativi Catastali:

Sezione:

Foglio: 24

Particella: 73

Subalterno: 1

Compilata da:

Del Grosso Giacomo

Iscritto all'albo:
Geometri

Prov. Lucera


N. 1165

Scheda n. 1

Scala 1: 200

PIANO TERRA

H. med. = 5,20 m.

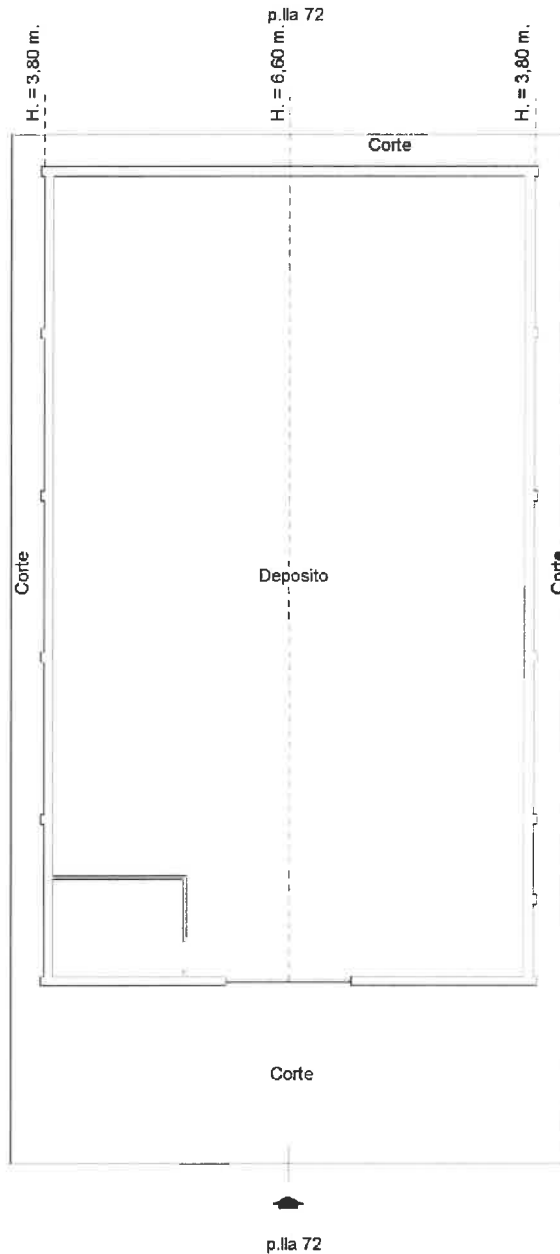


Ultima planimetria in atti

Data: 15/04/2022 - n. T174893 - Richiedente: RLLMDL87L63H926L

Totale schede: 1 - Formato di acquisizione: A4(210x297) - Formato stampa richiesto: A4(210x297)

Direzione Provinciale di Foggia Ufficio Provinciale Territorio - Direttore MICHELE GAMBARDIA Via. Tel. (0 80 69000)

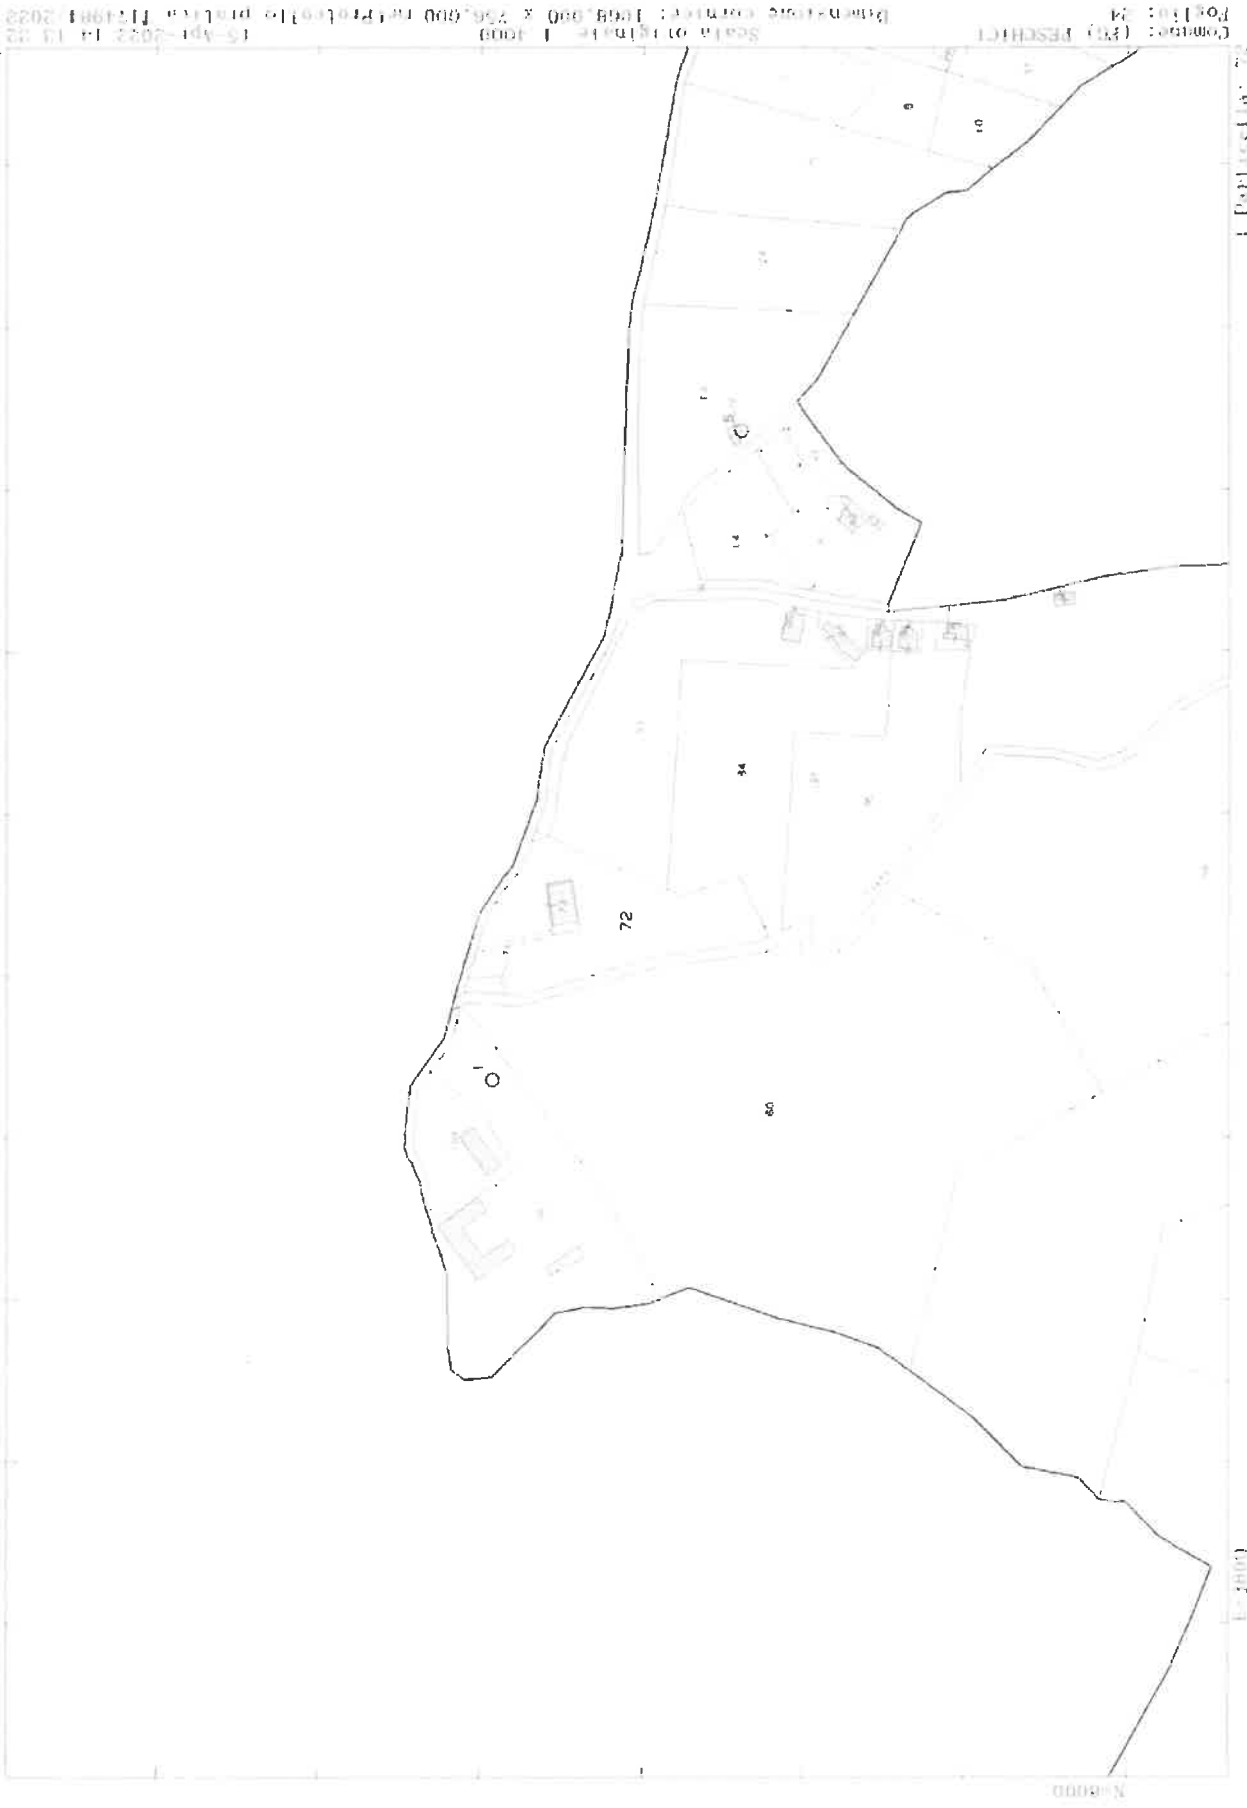

1 Foglio: 24