

NUOVO CATASTO EDILIZIO URBANO


(R. DECRETO-LEGGI 13 APRILE 1936, N. 852)

Planimetria dell'immobile situato nel Comune di **LEGNANO**

Via **CARLO PORTA, 33**

Ditta XXXXXXXXXX

Allegata alla dichiarazione presentata all'Ufficio Tecnico Erariale di **MILANO**

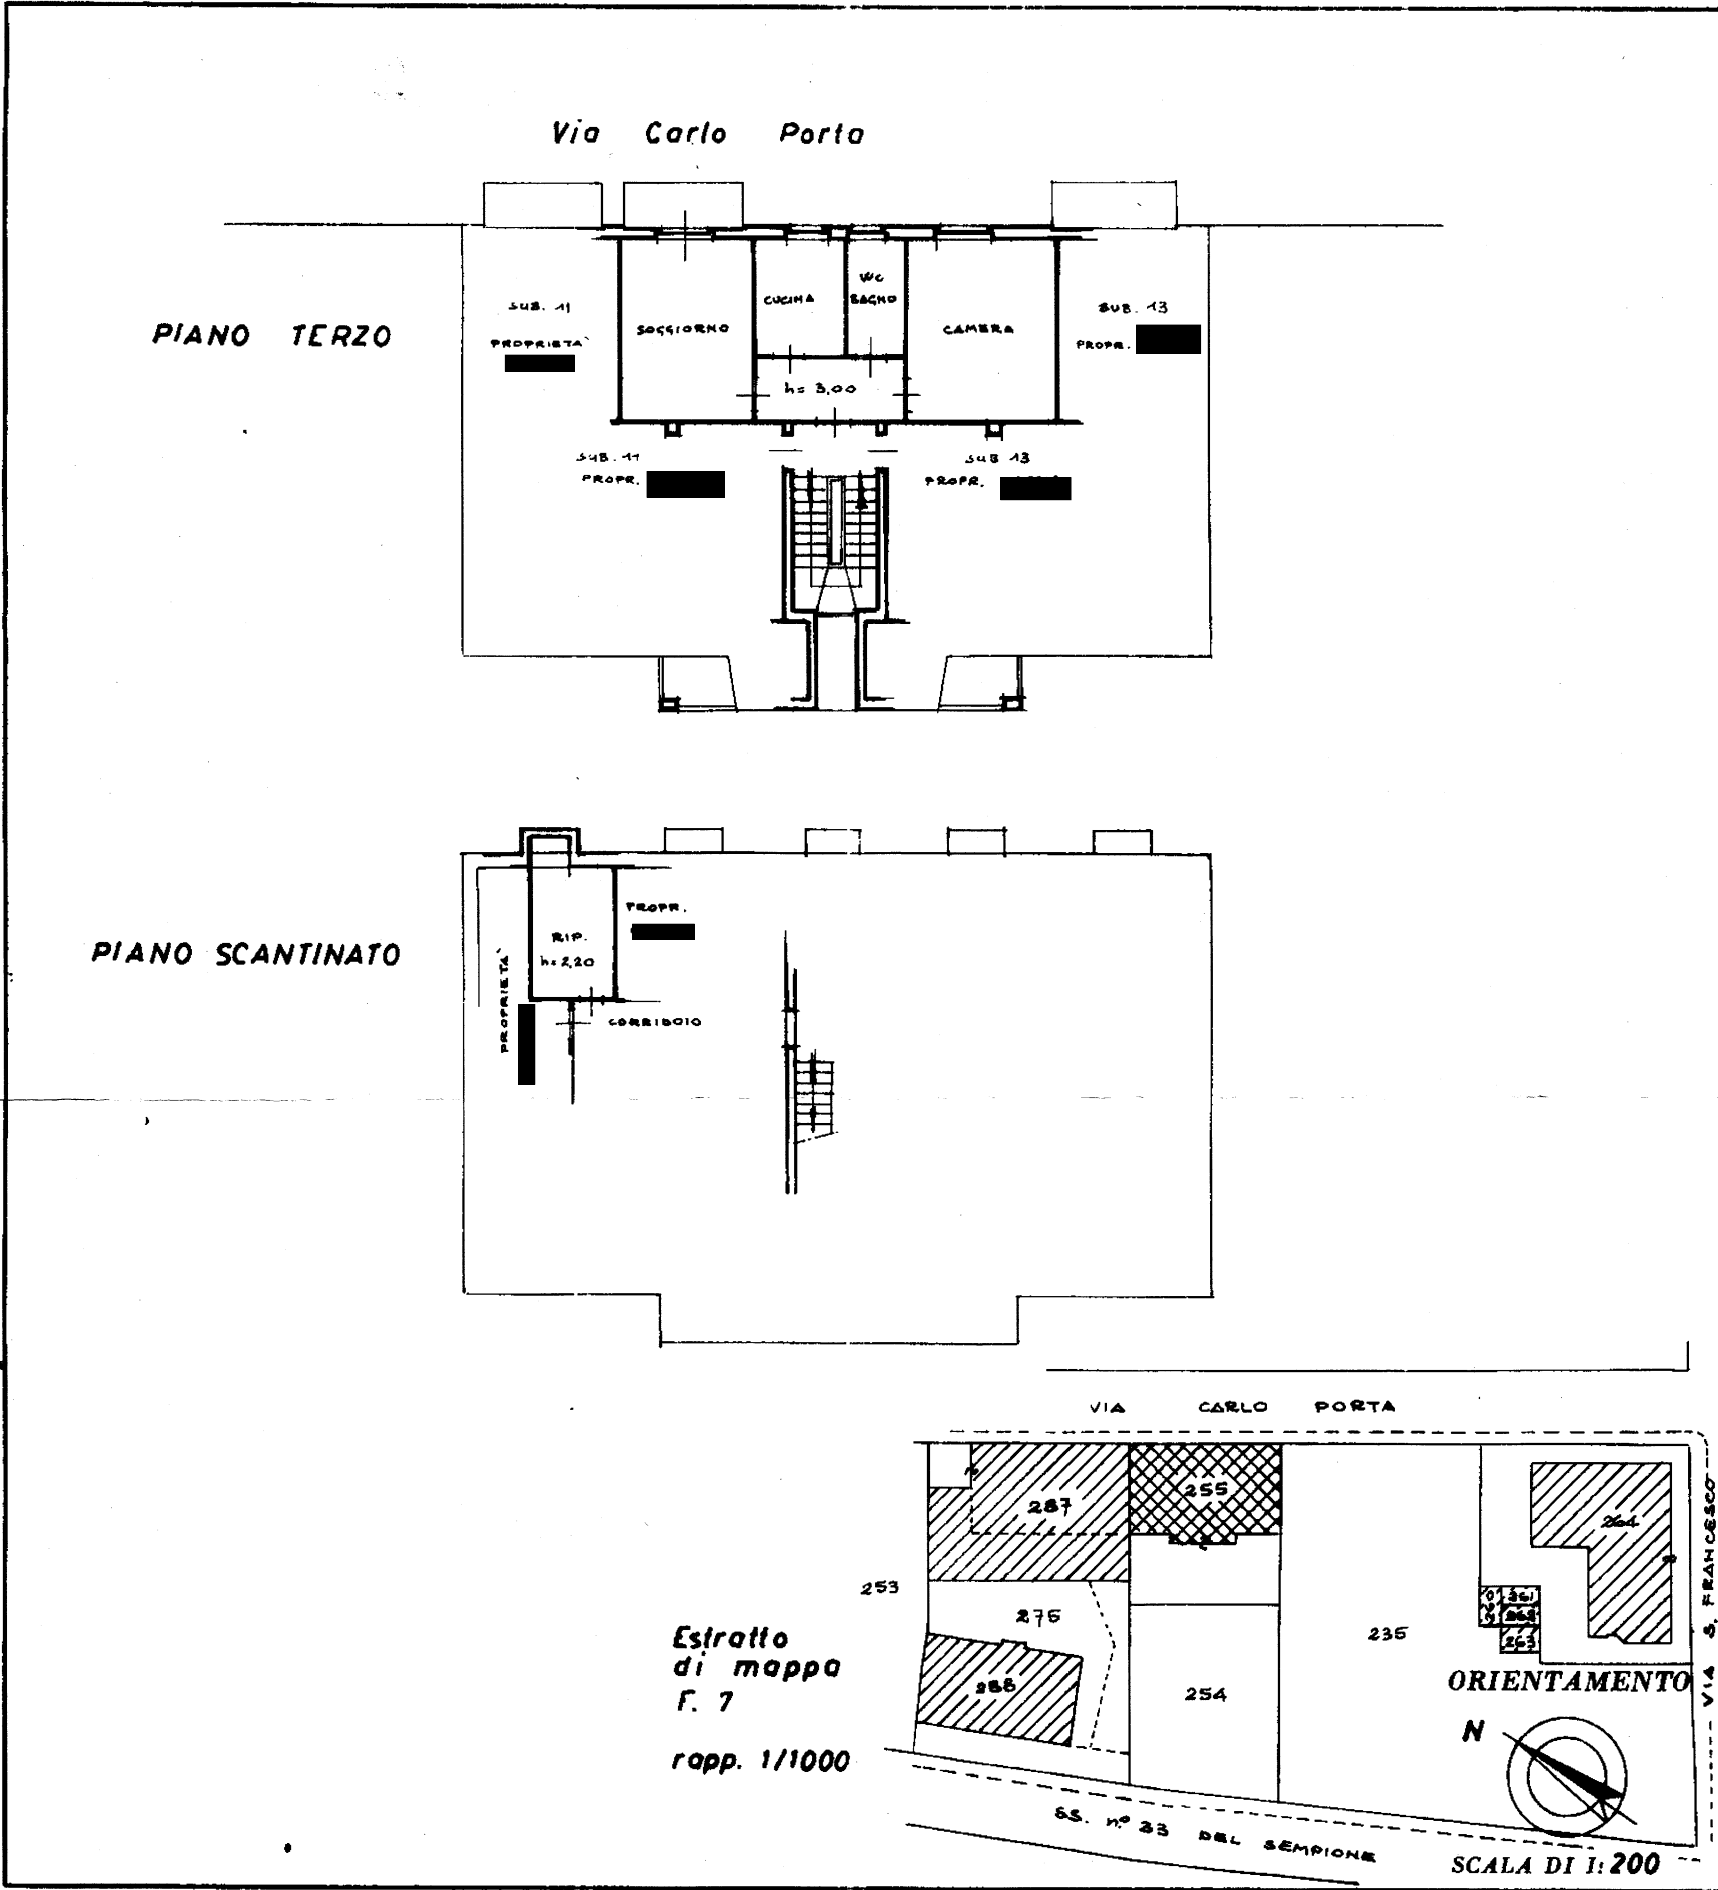

Catasto dei Fabbricati - Situazione al 18/07/2024 - Comune di LEGNANO (MI) - foglio 7 Particella 255 Subalterno 3
VIA CARLO PORTA n. 33 Piano 3-SI

SPAZIO RISERVATO PER LE ANNOTAZIONI D'UFFICIO

DATA

PROT. N° **071169-271000**

[Handwritten signature]

[Handwritten note: diff. 250 n. 10]

Compilata dal **DOCT. ING. ARCH. TENCA EMILIO**
(Titolo, nome e cognome del tecnico)

Iscritto all'Albo dei **PROFESSIONISTI**

della Provincia di **MILANO**

DATA **22 LUGLIO 1980**

Firma *[Handwritten signature]*