


MODULARIO
F. rig. rand. 487



MINISTERO DELLE FINANZE
DIREZIONE GENERALE DEL CATASTO E DEI SS.TT.EE.
CATASTO EDILIZIO URBANO (RDL 13-4-1939, n. 652)

MOD. BN (CEU)

Planimetria di u.i.u. in Comune di OSPEDALETTO L. via PADULLO civ. 4

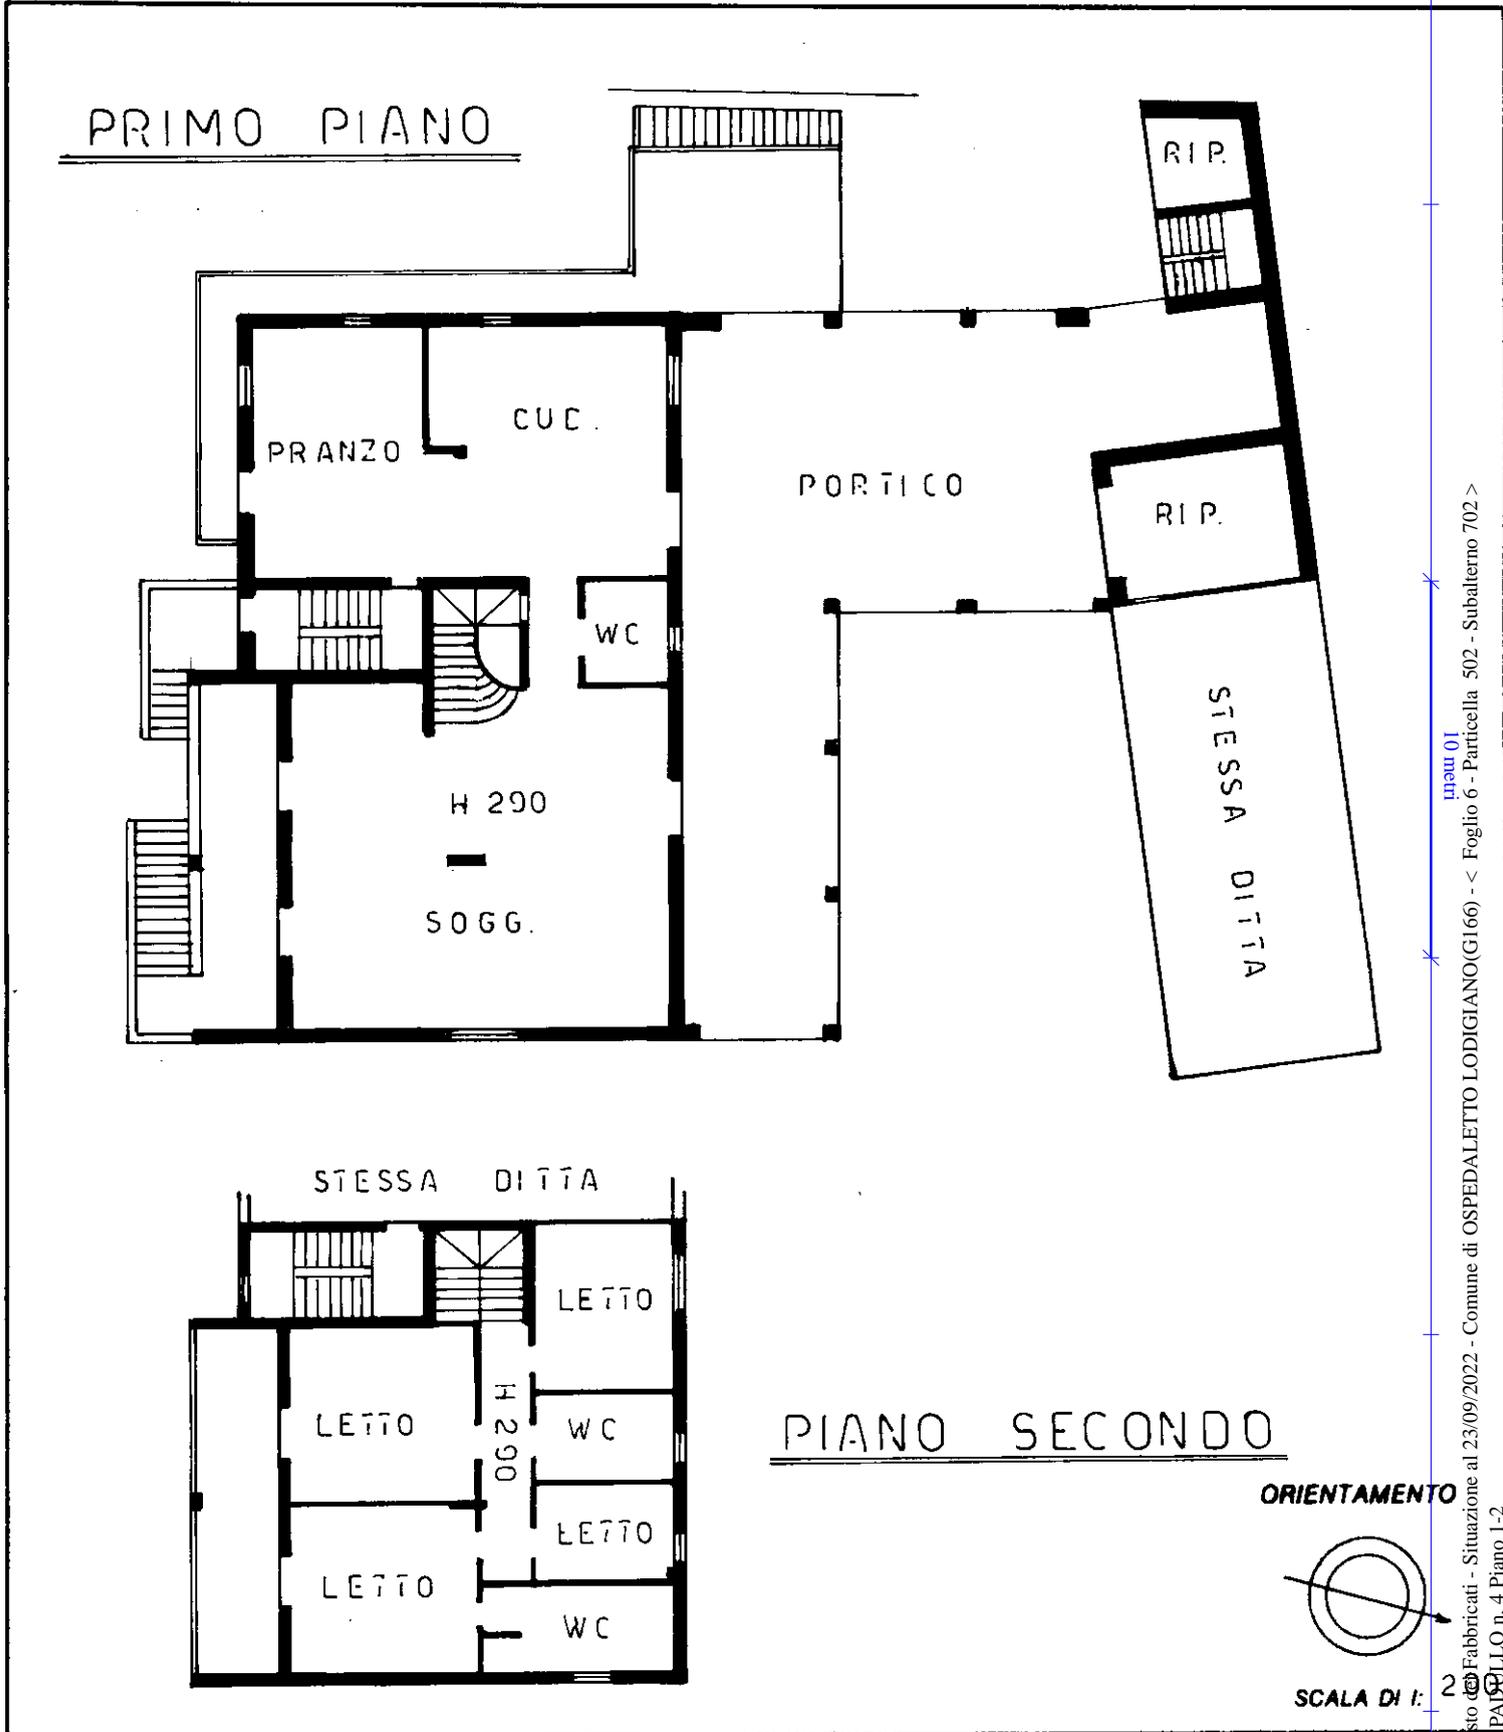

Catasto Fabbricati - Situazione al 23/09/2022 - Comune di OSPEDALETTO LODIGIANO(GI66) - < Foglio 6 - Particella 502 - Subalterno 702 >
VIA PADULLO n. 4 Piano. 1-2

Dichiarazione di N.C.
 Ultima planimetria in atti
 Denuncia di variazione
 Data presentazione: 17/09/2001 - Data: 23/09/2022 - n. T293843 - Richiedente: LCCSFN72H43E6480
 Totale schede: 6 Formato di acquisizione: fuori standard (199X289)
 n. 502 sub 702

Compilata dal ~~ALBERTO RALADINI~~
 (Titolo, cognome e nome)
 GEOMETRI
 iscritto all'albo de Lodi
 della provincia di Lodi
 data 03.09.01 Firma ~~ALBERTO RALADINI~~
 Manzoni, 13
 Ospedaletto Lodigiano (MI)
 tel. 039/9000154

RISERVATO ALL'UFFICIO