

**Agenzia del Territorio  
CATASTO FABBRICATI  
Ufficio Provinciale di  
Catania**

Dichiarazione protocollo n. CT0381651 del 04/08/2011

Planimetria di u.i.u. in Comune di Catania

Via Cacciatore

civ. 5

Identificativi Catastali:

Sezione:

Foglio: 69

Particella: 14571

Subalterno: 4

Compilata da: [redacted]

Iscritto all'albo:  
Geometri


Prov. Catania

N. 2961

Scheda n. 1

Scala 1:200

Piano Secondo  
h=3.10

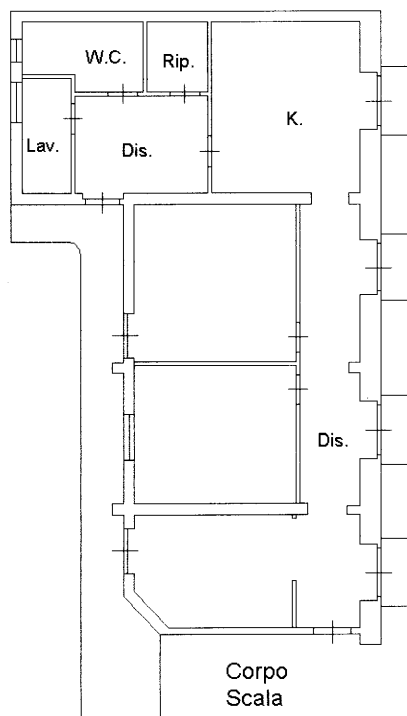

Catasto dei Fabbricati - Situazione al 11/02/2015 - Comune di CATANIA(C351) - Foglio: 69 Particella: 14571 - Subalterno 4 - VIA CACCIATORE n. 5 piano: 2;

Ultima Planimetria in atti