

**Agenzia del Territorio
CATASTO FABBRICATI
Ufficio Provinciale di
Sassari**

Dichiarazione protocollo n. SS0028691 del 02/02/2011

Planimetria di u.i.u. in Comune di Codrongianus

Via Velio Spano

civ. 3

Identificativi Catastali:

Sezione:
Foglio: 11
Particella: 1158
Subalterno: 4

Compilata da:
Barra Mauro

Iscritto all'albo:
Geometri

Prov. Sassari


N. 2238

Scheda n. 1


Scala 1:200

PIANO PRIMO

FG. 11 MAPP. 1158 SUB. 1

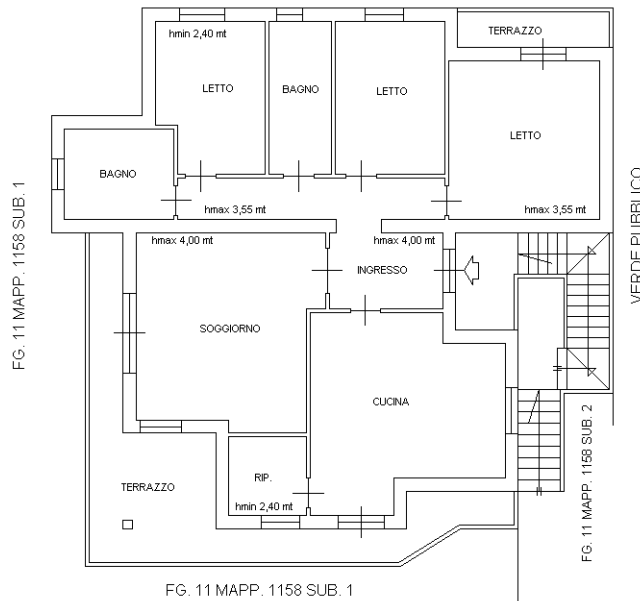

VERDE PUBBLICO

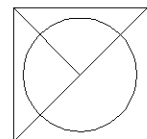

Catasto dei Fabbricati - Situazione al 04/08/2021 - Comune di CODRONGIANUS (C818) - < Foglio: 11 - Particella: 1158 - Subalterno: 4 >
VIA VELIO SPANO n. 3 piano: 1;

Ultima planimetria in atti