

* Scala originale non disponibile. *

MODULARIO
F. - Cat. S. T. - 308



MINISTERO DELLE FINANZE

DIREZIONE GENERALE DEL CATASTO E DEI SERVIZI TECNICI ERARIALI

NUOVO CATASTO EDILIZIO URBANO

(R. DECRETO-LEGGE 13 APRILE 1939, N. 652)



Mod. A (Nuovo Catasto Edilizio Urbano)

Lire
30


Planimetria dell'immobile situato nel Comune di GUIDIZZOLO Via Bruno Rodella

Ditta

Allegata alla dichiarazione presentata all'Ufficio Tecnico Erariale di Mantova - Scheda n. 0/0993294

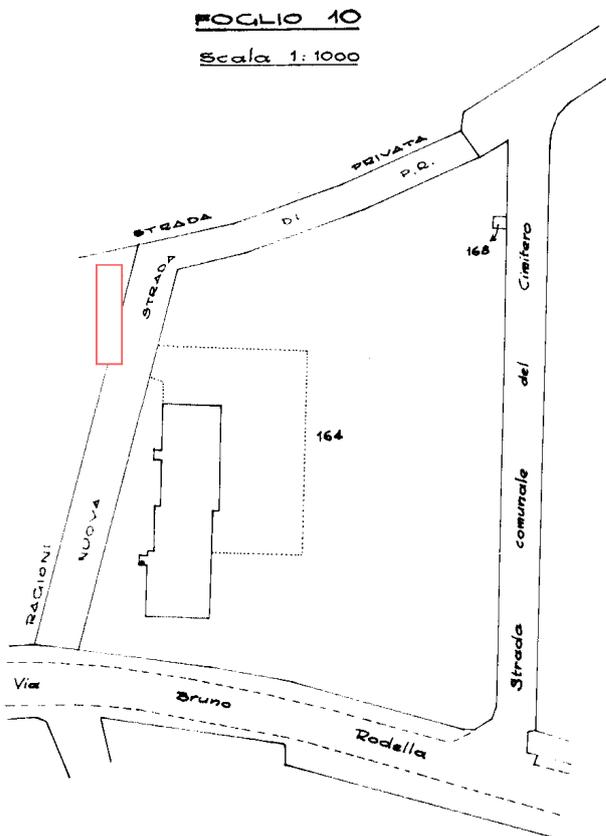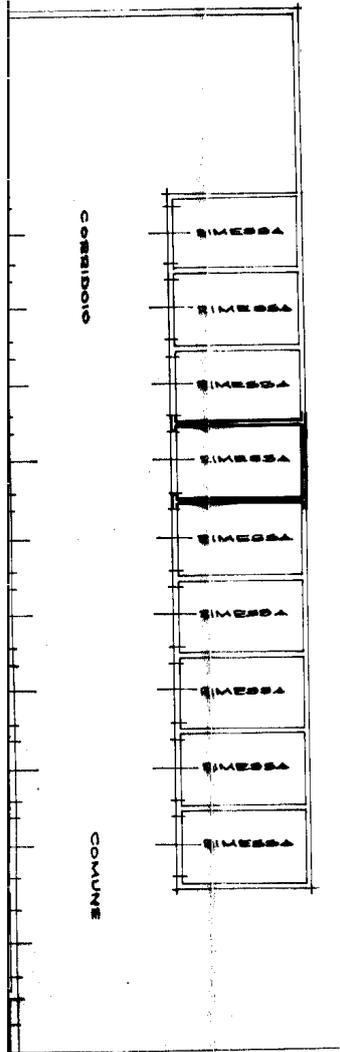

ORIENTAMENTO

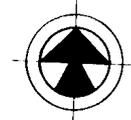

SCALA 1:200

SPAZIO RISERVATO PER LE ANNOTAZIONI D'UFFICIO

DATA

PROT. N°

1972
72/308

FOGLIO 10
610/32

Compilata dall'Architetto
(Titolo, nome e cognome del tecnico)
Pietro BOTTURI

Iscritto all'Albo degli Architetti
della Provincia di Brescia

DATA 7/12/1972


Firma: *P. Botturi*



NUOVA

Planimetria dell'immobile
Ditta **ANNOVAZZI**
Allegata alla dichiarazione

PIANO INTERRATO

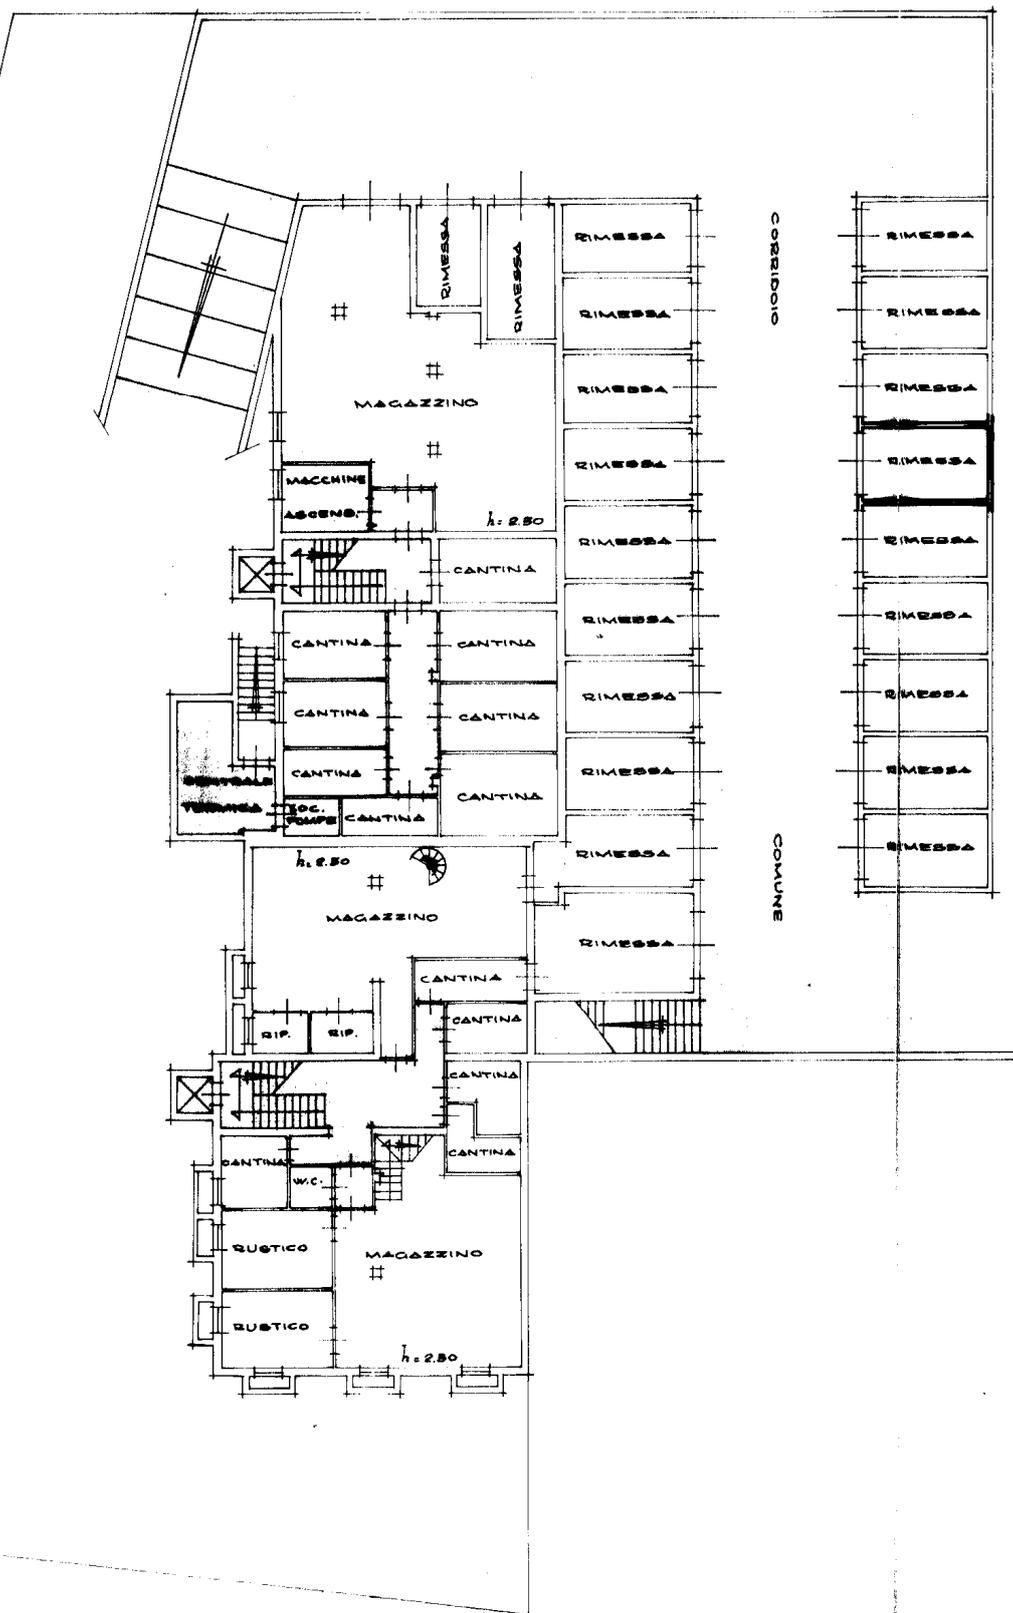

SPAZIO RISERVATO	
DATA	
PROT. N°	1252