

**Agenzia del Territorio
CATASTO FABBRICATI
Ufficio Provinciale di
Milano**

Dichiarazione protocollo n. MI0511194 del 29/07/2004

Planimetria di u.i.u. in Comune di Meda

Via Vignola

civ. 7

Identificativi Catastali:

Sezione:

Foglio: 26

Particella: 72

Subalterno: 707

Compilata da:

Pavan Walter

Iscritto all'albo:

Architetti



Prov. Milano

N. 7968

Scheda n. 1

Scala 1:200

PIANO TERRA

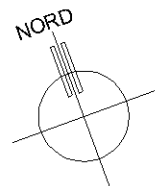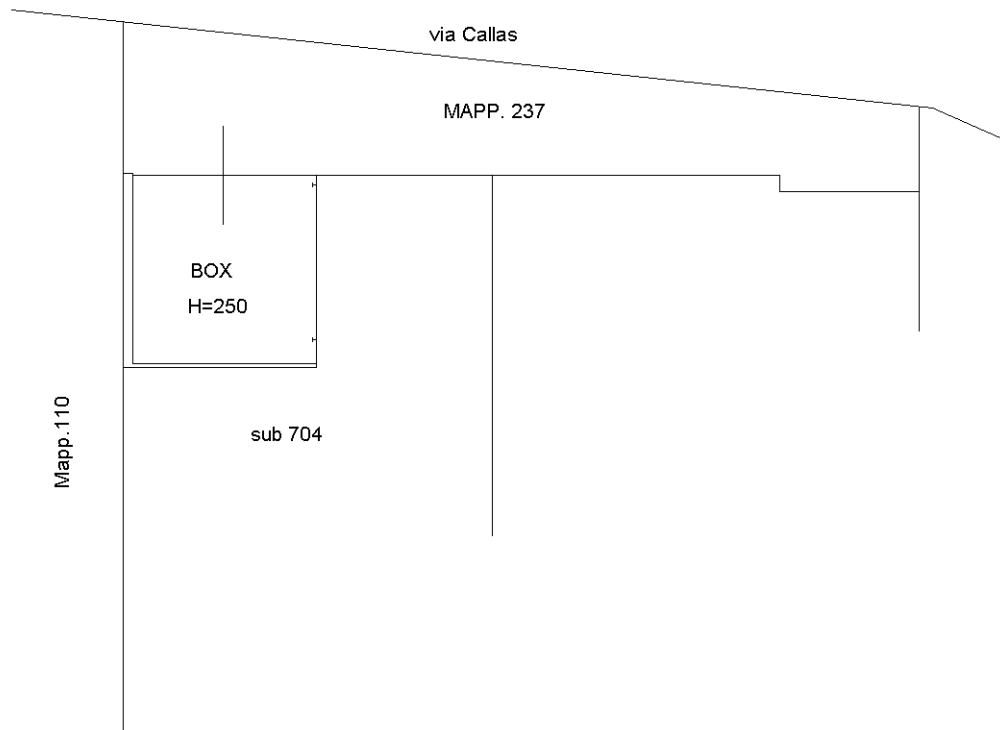

Ultima planimetria in atti