

Compilata da:  
Barbieri Alessandra  
Iscritto all'albo:  
Geometri  
Prov. Milano  
N. 9249

Identificativi Catastali:  
Sezione:  
Foglio: 11  
Particella: 203  
Subalterno: 701

Dichiarazione protocollo n. MD328686 del 09/04/2008  
Planimetria di u.i.u. in Comune di Bresso  
Via Ambrogio Strada  
civ. 78

Agenzia del territorio  
**CATASTO FABBRICATI**  
Ufficio provinciale di  
Milano

Scala 1:200


MODULARIO  
F. - Cat. S. T. - 215 4-A

MOD. B (Nuovo Catasto Edilizio Urbano)

# NUOVO CATASTO EDILIZIO URBANO

(R. DECRETO-LEGGE 13 APRILE 1939, N. 652)

Planimetria dell'immobile situato nel Comune di BRESSO Via A. STRADA 4/78  
Ditta FERRARA FRANCESCO - PAVIERO DURANO - 10/8/1903; SACCHETTI FIANHINA - GIUTTA DI TOMAZZA - 9/3/1903  
Allegata alla dichiarazione presentata all'Ufficio Tecnico Erariale di MILANO

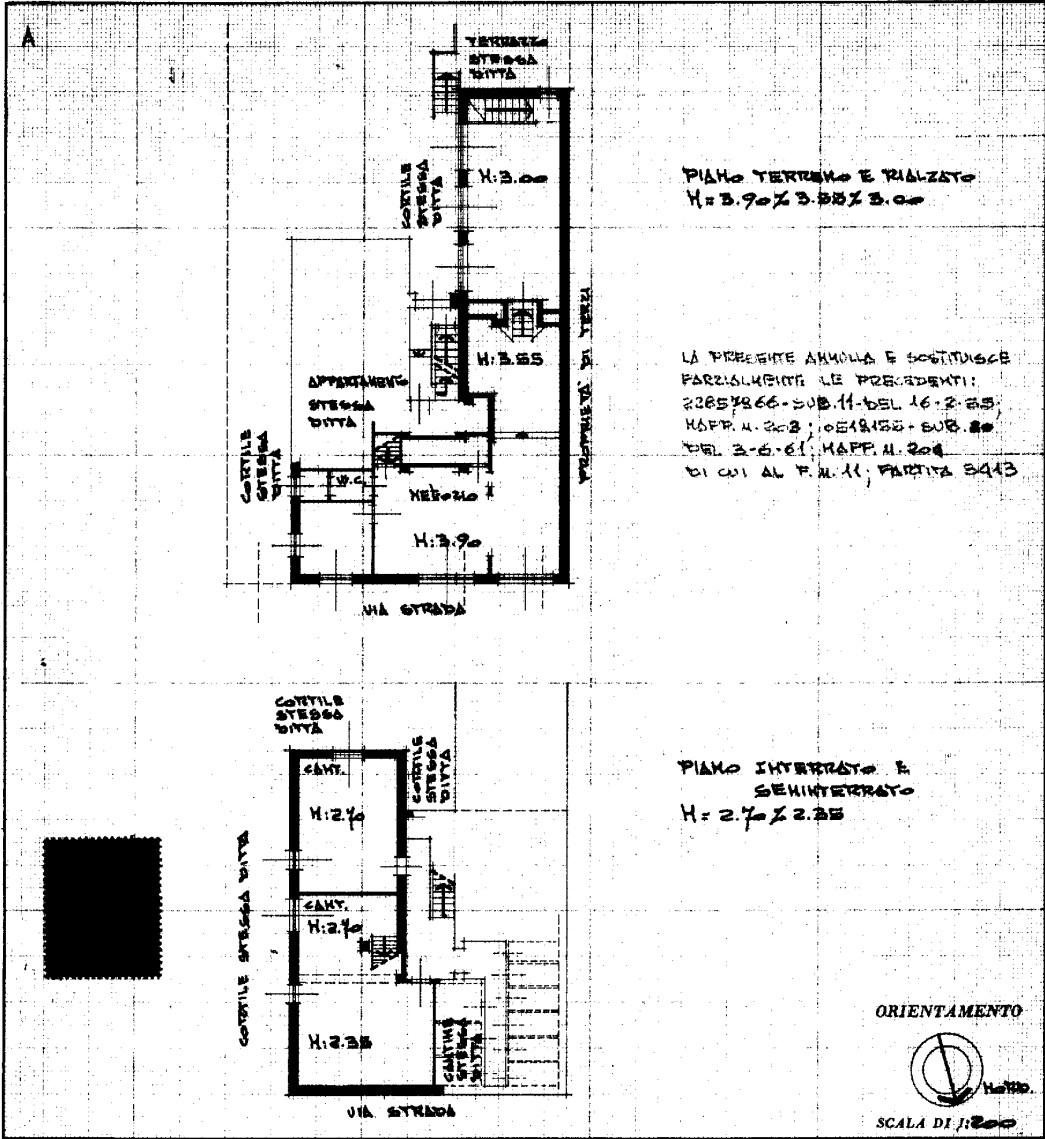

PIANO TERRANO E RIALZATO  
H = 3.90 x 3.55 x 3.00

LA PRESENTE ANNULLA E SOSTITUISCE PARZIALMENTE LE PRECEDENTI: 2285766 - SUB. 11 - DEL 16-2-85; KAPP. 4-203; 0618135 - SUB. 80 DEL 2-5-61; KAPP. 4-204 DI CUI AL F. M. 11, PARTITA 3413

PIANO INTERRATO S. SEMINTERRATO  
H = 2.70 x 2.35


ORIENTAMENTO

SCALA DI 1:200

SPAZIO RISERVATO PER LE ANNOTAZIONI D'UFFICIO

DATA 12 1 GIU. 1980  
 33310  
 SI ANNULLANO LE UNITA' CEMENTE DALLA PARTITA N. 3413  
 F. M. 11; KAPP. 4-203  
 SUB.: 10-11-12-13-14-15-16-17-18-19-20  
 F. M. 11; KAPP. 4-204  
 SUB.: 20  
 FORZ.: A

Compilata dal ING. LUCIANO RESTI  
 (Titolo, nome e cognome del tecnico)  
 N. 4793  
 Iscritto all'Albo dei GEOMETRI  
 della Provincia di MILANO  
 DATA 22-2-88  
 Firma: geometri resti

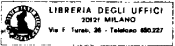

LIBRERIA DEGLI UFFICI  
20121 MILANO  
Via F. Testi, 36 - Telefono 800227

Ultima planimetria in atti

upau 01  
Catasto dei Fabbricati - Situazione al 25/06/2024 - Comune di BRESSO(B162) -< Foglio 11 - Particella 203 - Subalterno 701 -> Uiu graffiata  
VIA AMBROGIO STRADA n. 78 Piano T-S1