


Direzione Provinciale di Bergamo Ufficio Provinciale - Territorio - Direttore FRANCESCO SAUTARIELLO

Vis. tel. (0.90 euro)

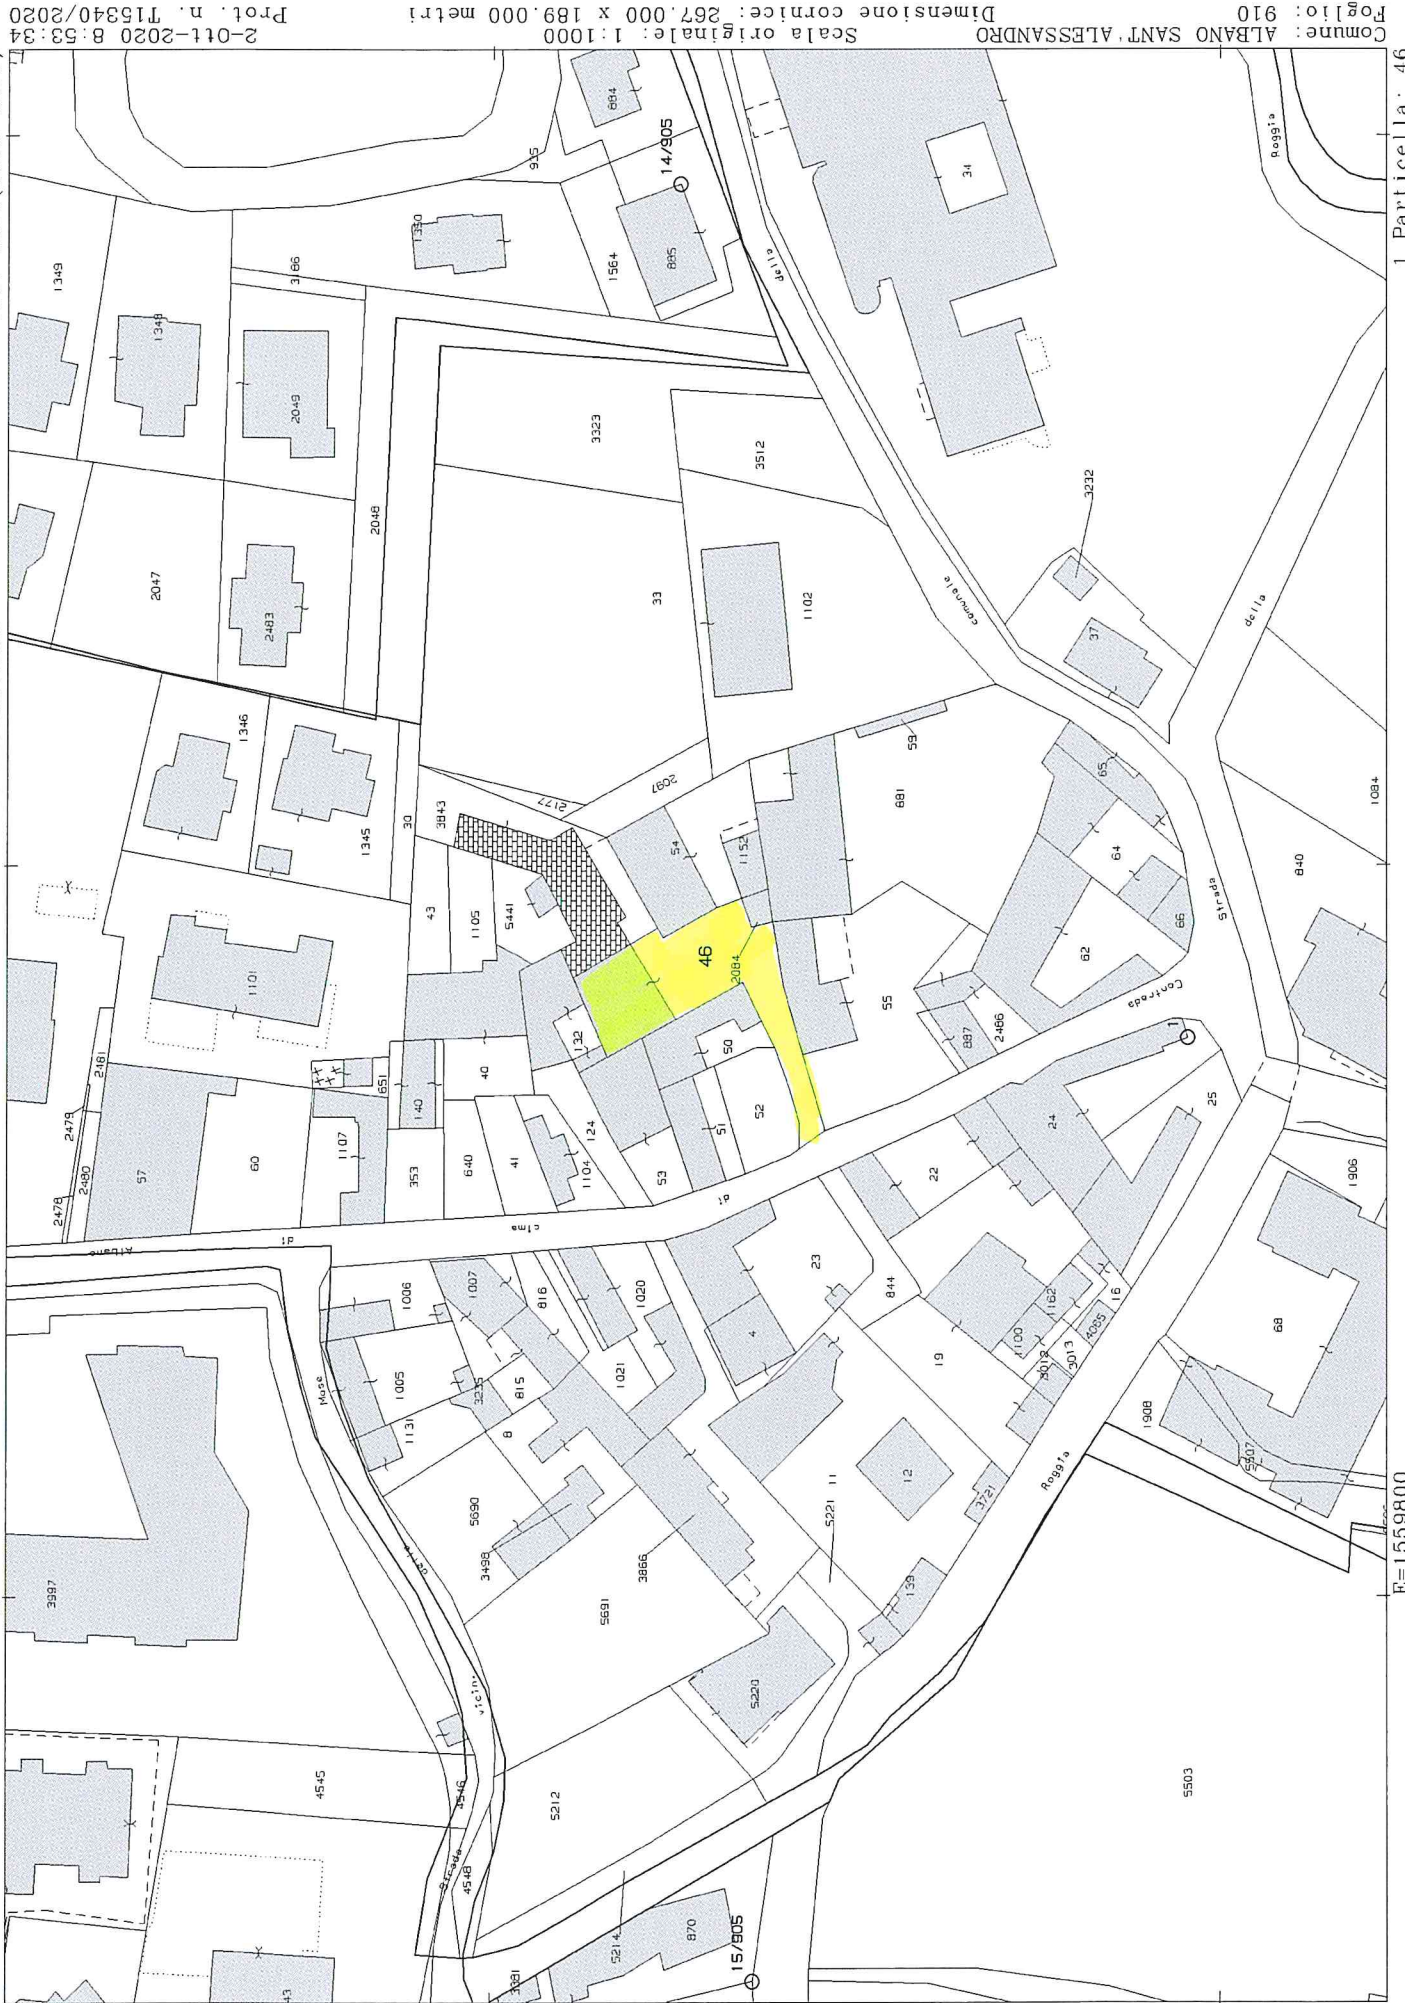

2-011-2020 8:53:34

Prot. n. T15340/2020

Scala originale: 1:1000  
Dimensione cornice: 267.000 X 189.000 metri

Comune: ALBANO SANT'ALESSANDRO  
Foglio: 910