



Scala originale: 1:1000

Dimensione cornice: 267.000 x 189.000 metri


Comune: (MO) SASSUOLO
Foglio: 31

17-Nov-2023 10:48:39


Pratica T90102/2023

| | | | | |
|--------------------------------------|--------------------------|------------------------------|---------------------|---------------------------|
| ELABORATO PLANIMETRICO | Compilato da: [REDACTED] | Iscritto all'albo: Ingegneri | Prov. Modena | N. 1421 |
| Comune di Sassuolo | Sezione: | Foglio: 31 | Particella: 110 | Pratica n. 28/11/2022 del |
| Dimostrazione grafica dei subalterni | | | Tipo Mappale n. del | Scala 1 : 500 |

ELABORATO PLANIMETRICO PARZIALE

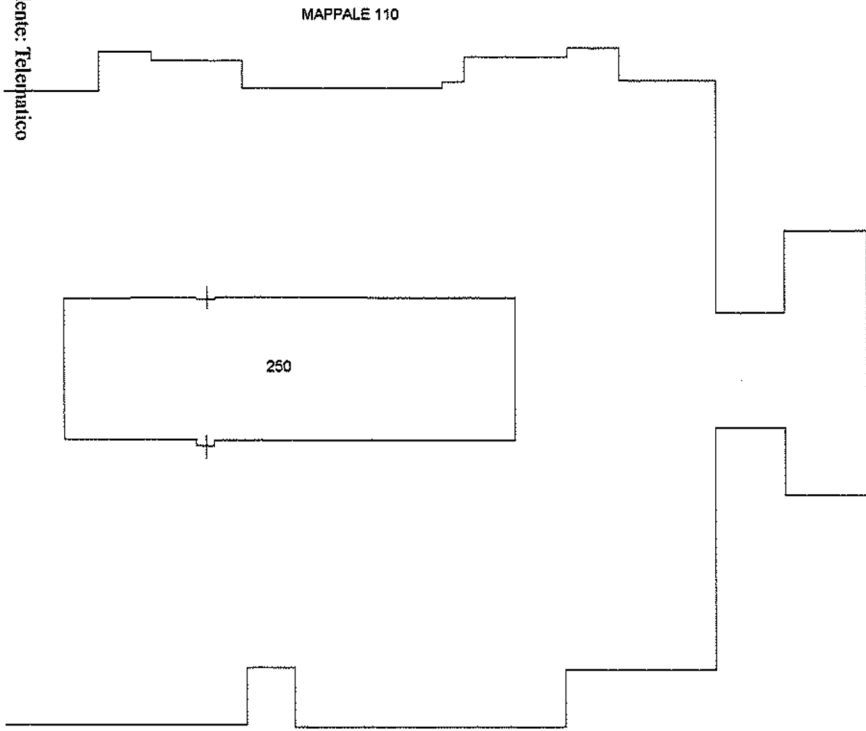

PIANO PRIMO MAPPAL 110

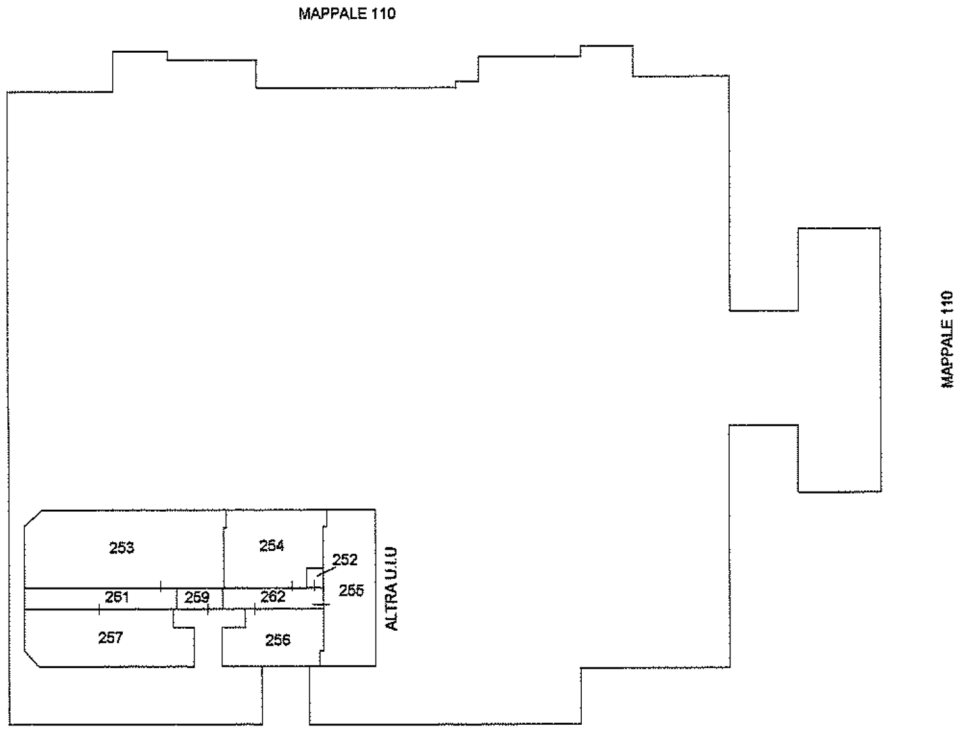

PIANO SECONDO MAPPAL 110



Data: 17/11/2023 - n. 190726 - Richiedente: Telematico
 (una planimetria alla volta)

Data: 17/11/2023 - n. 190726 - Richiedente: Telematico


| | |
|---------------------------------|---------|
| ELABORATO PLANIMETRICO | |
| Compilato da: | |
| Iscritto all'albo: Ingegneri | |
| Prov. Modena | N. 1421 |

**Agenzia delle Entrate
CATASTO FABBRICATI
Ufficio Provinciale di
Modena**

| | | | |
|--------------------------------------|------------|----------------------------------------|---------------------|
| Comune di Sassuolo | | Protocollo n. MO0121754 del 28/11/2022 | |
| Sezione: | Foglio: 31 | Particella: 110 | Tipo Mappale n. del |
| Dimostrazione grafica dei subalterni | | | Scala 1 : 500 |

ELABORATO PLANIMETRICO PARZIALE


MAPPALE 110

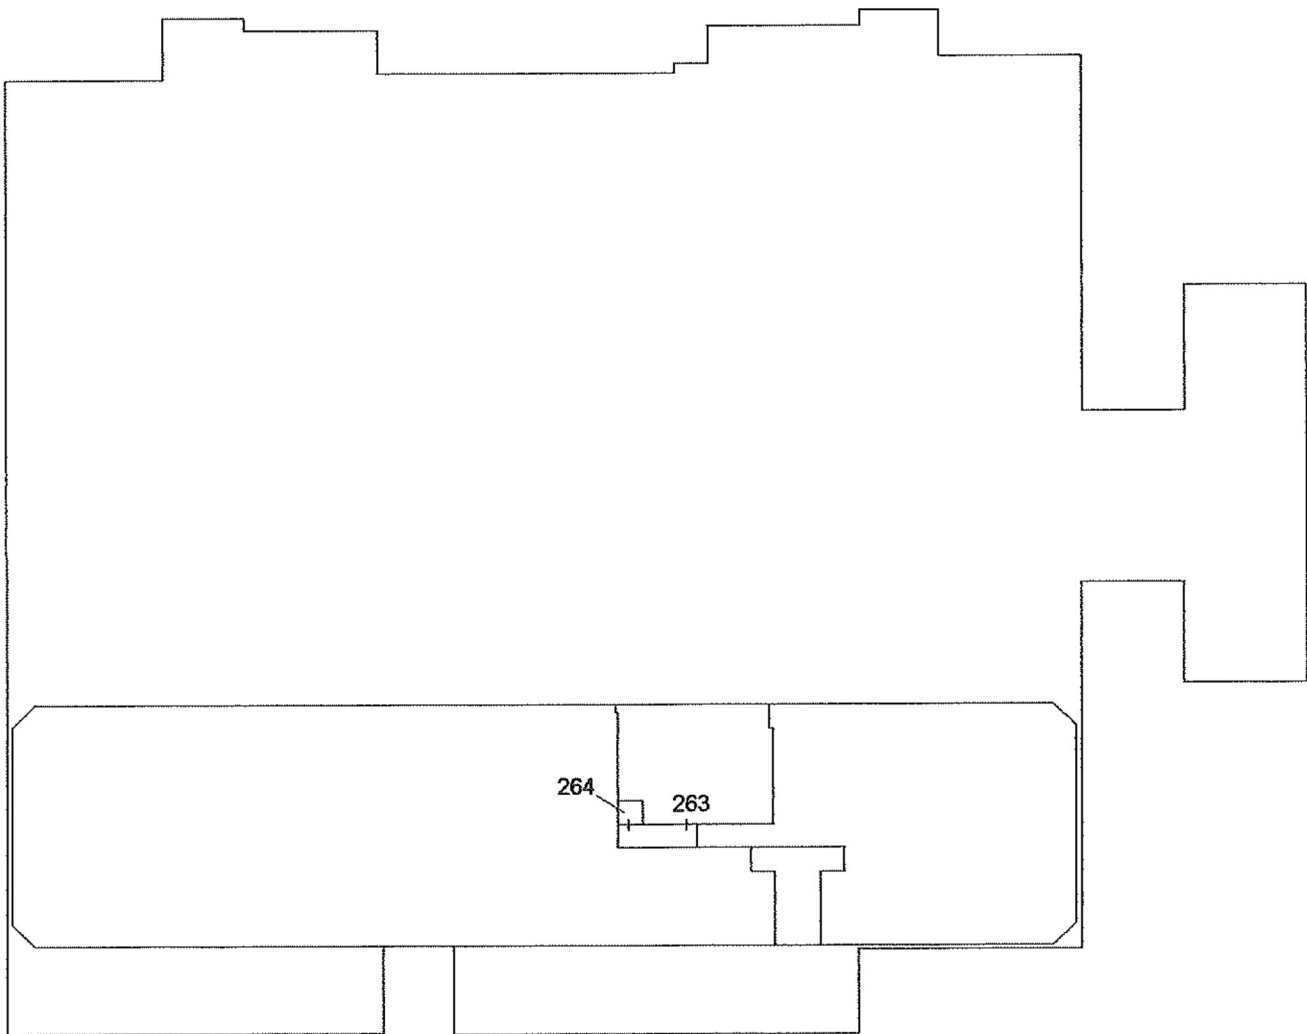

MAPPALE 110




PIANO QUARTO

MAPPALE 110

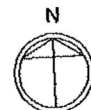

Elaborato Planimetrico - Catasto dei Fabbricati - Situazione al 17/11/2023 - Comune di SASSUOLO(462) - < Foglio 31 Particella 110 >

PIANO RIALZATO H.M. 4.19

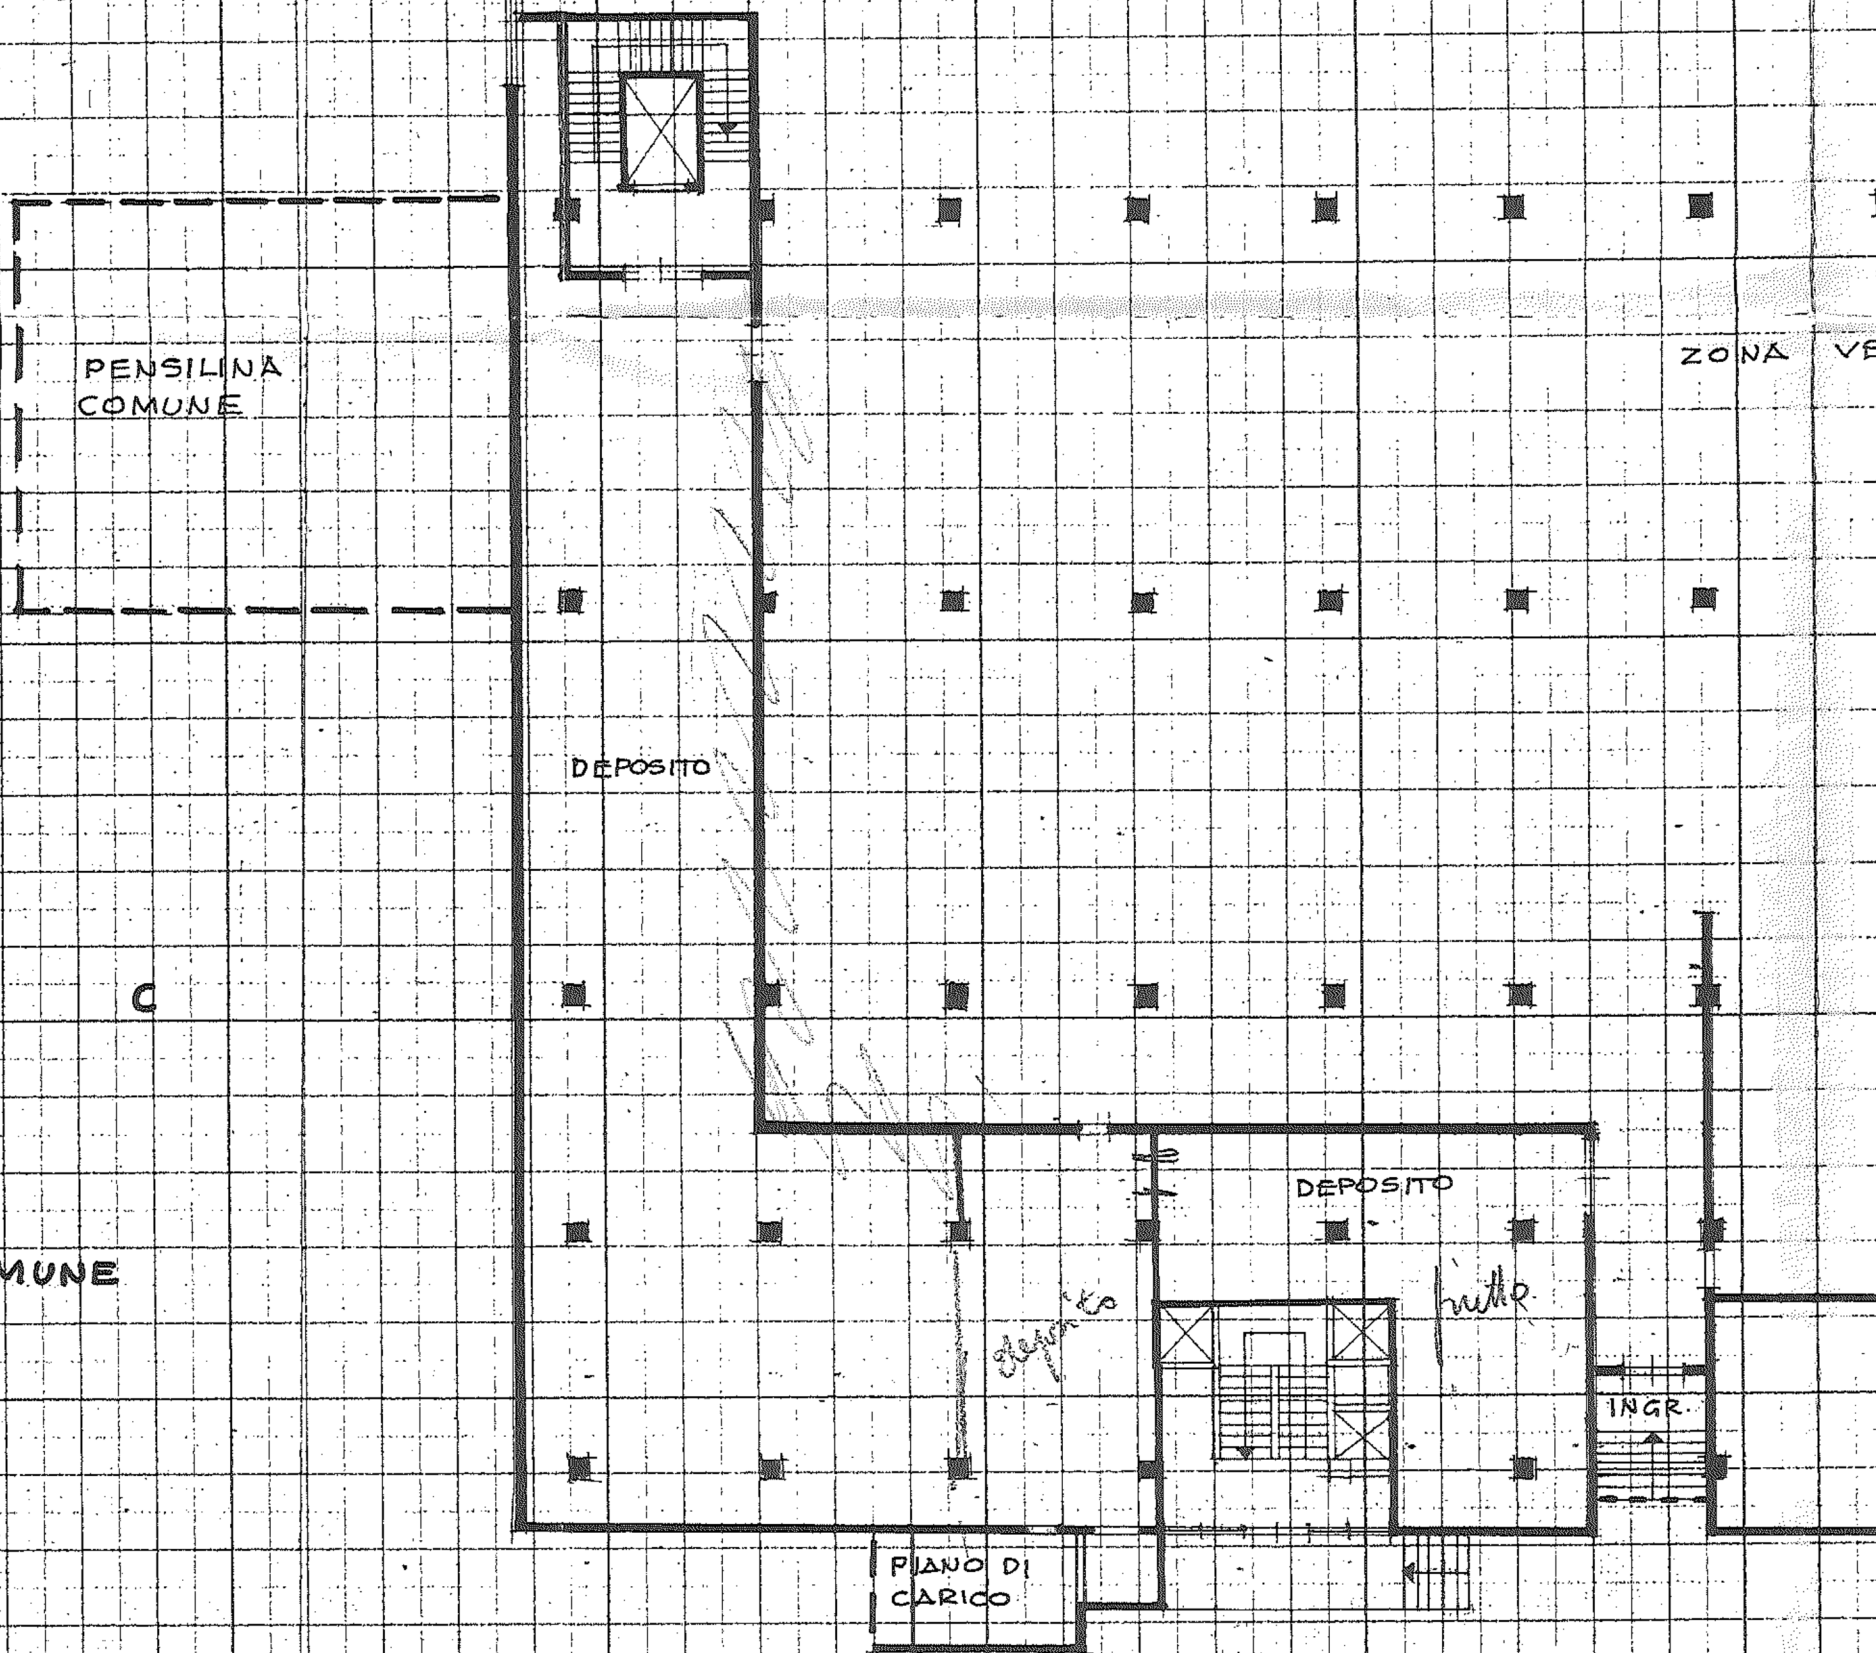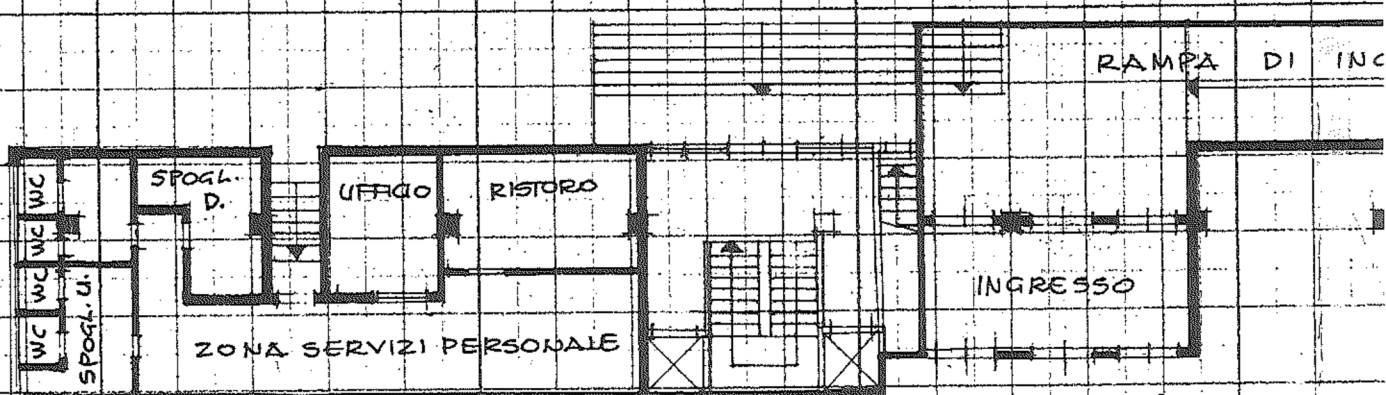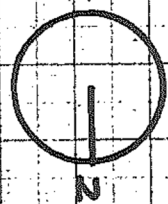


C = COMUNE

C

C

C

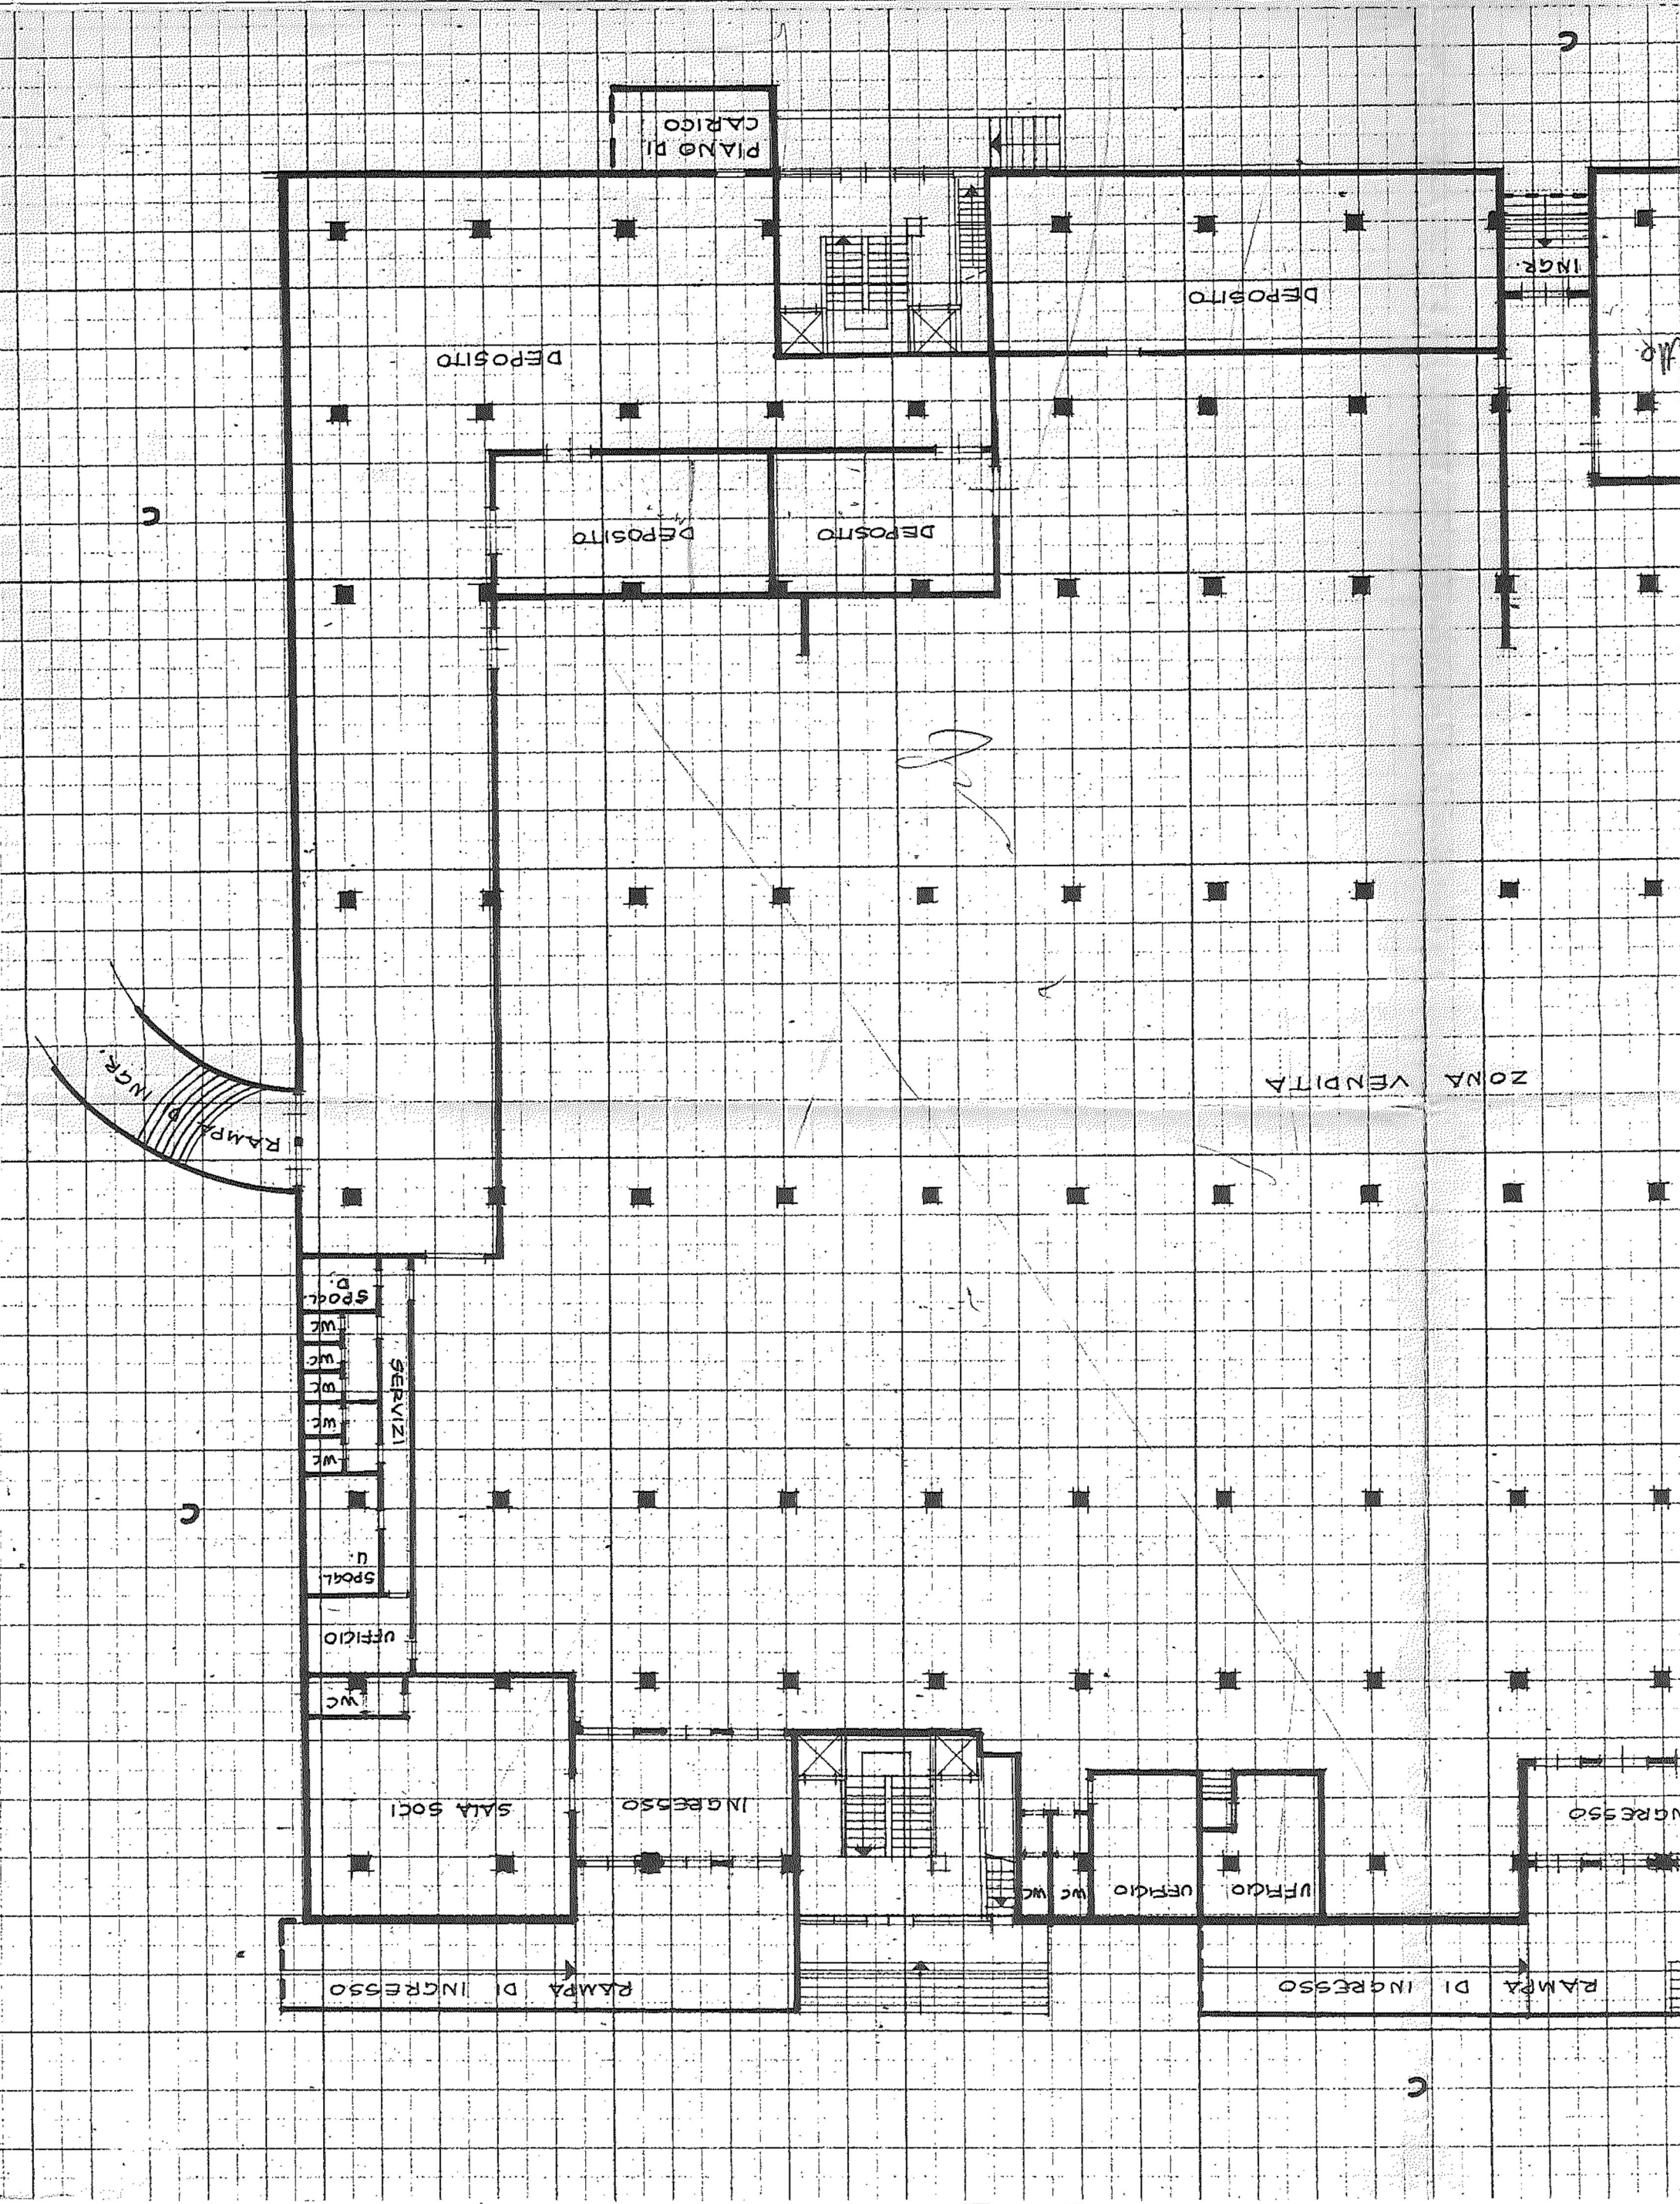



MINISTERO DELLE FINANZE DIREZIONE GENERALE DEL CATASTO E DEI SERVIZI TECNICI ERARIALI NUOVO CATASTO EDILIZIO URBANO


Lire
50

(R. DECRETO-LEGGE 13 APRILE 1939, N. 652)

Planimetria dell'immobile situato nel Comune di SASSUOLO Via TICINO

Ditta [REDACTED] 1

Allegata alla dichiarazione presentata all'Ufficio Tecnico Erariale di MODENA

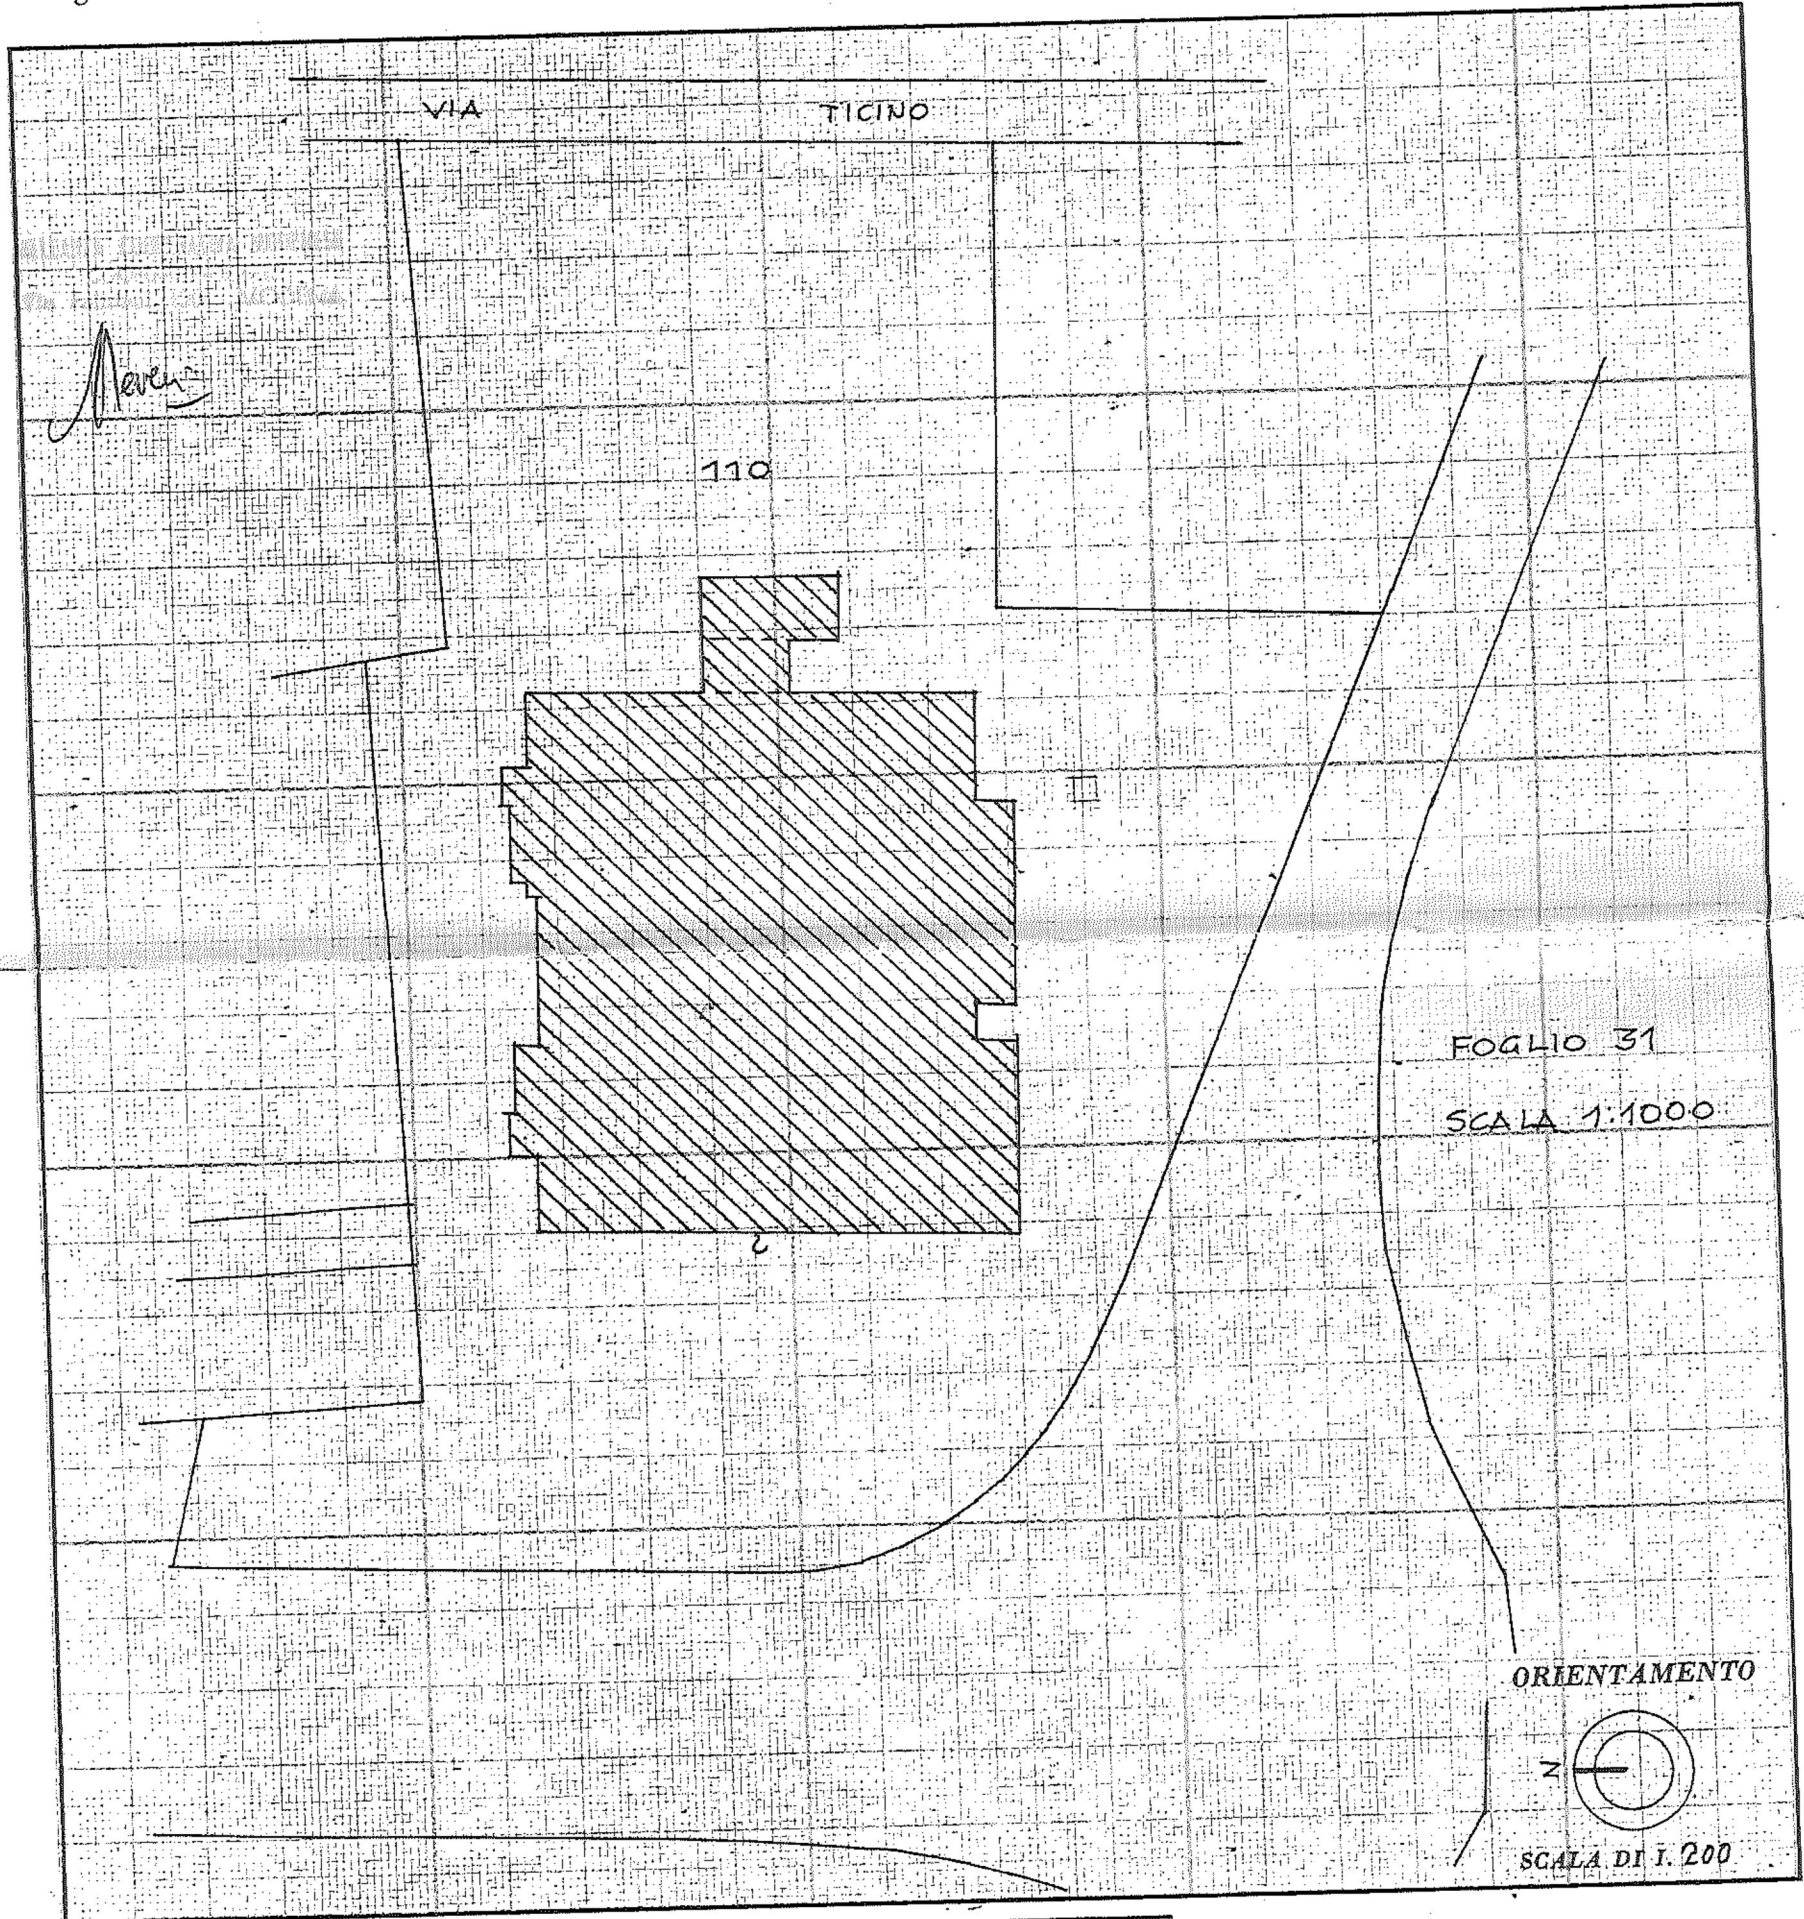

SPAZIO RISERVATO PER LE ANNOTAZIONI D'UFFICIO


DATA
PROT. N°

Compilata dal GEOM. [REDACTED]
(Titolo, nome e cognome del tecnico)

Iscritto all'Albo dei GEOMETRI
della Provincia di MODENA

DATA 28-5-80

Firma: _____

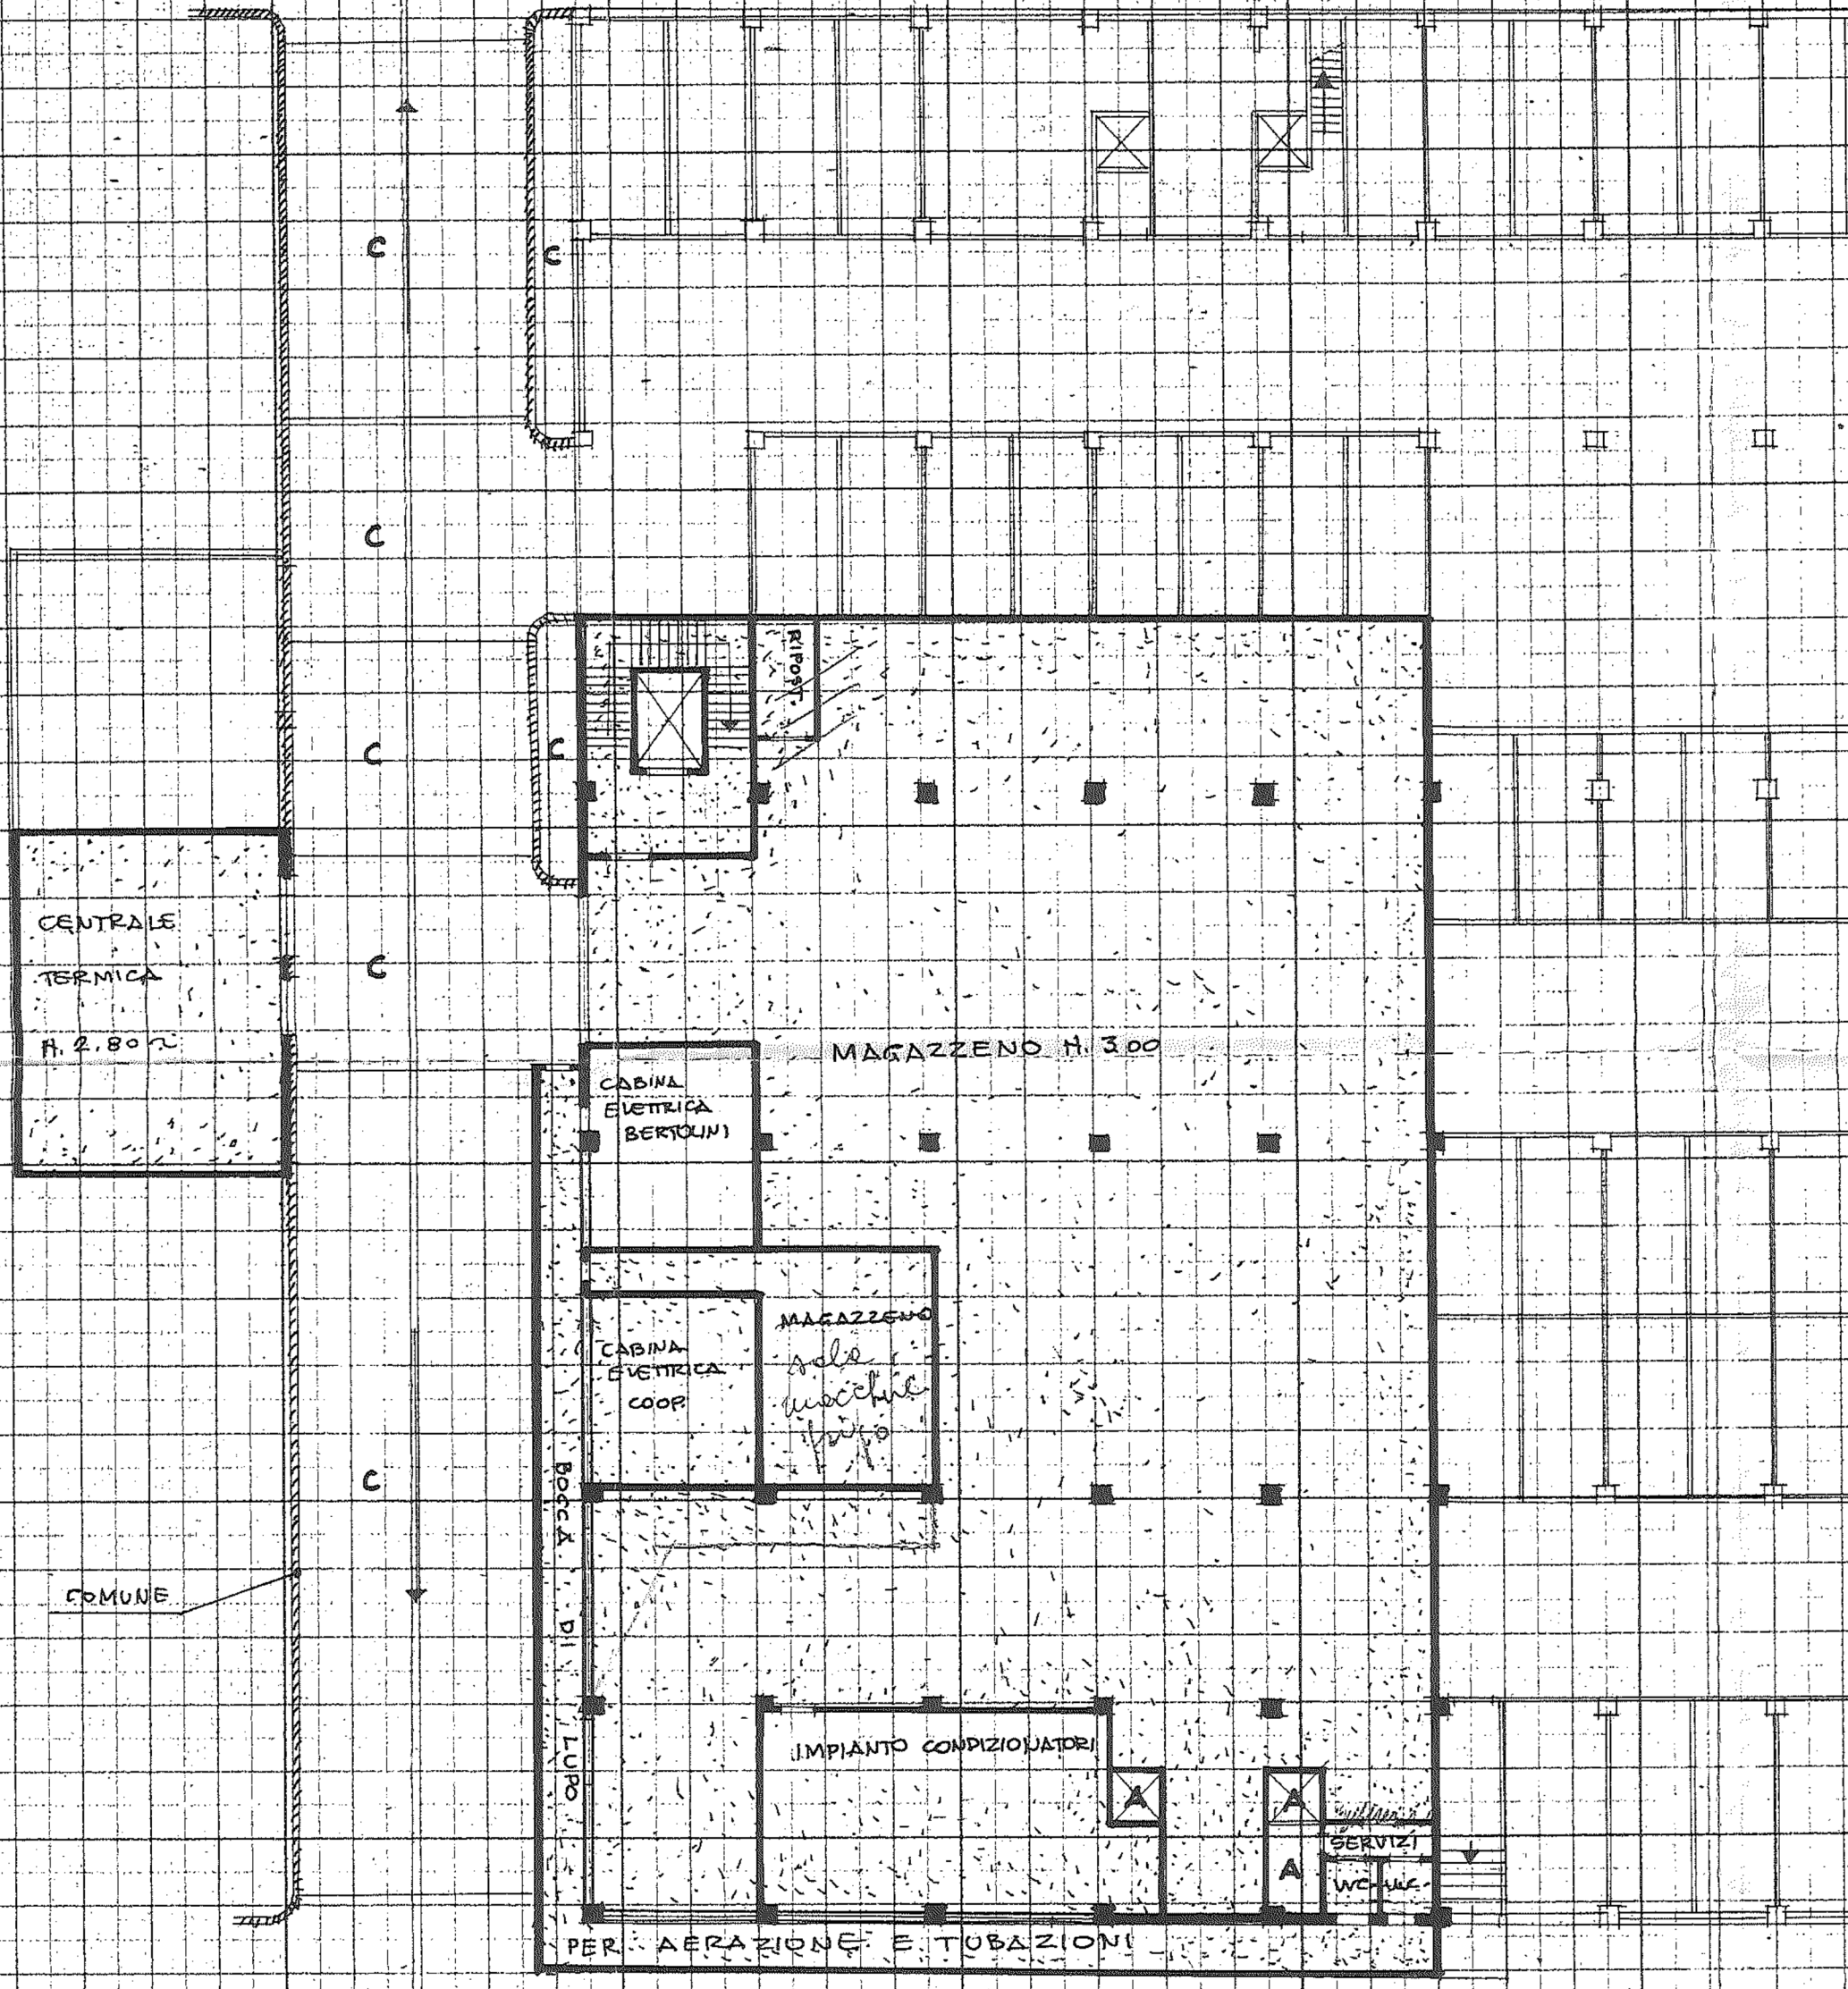

CENTRALE
TERMICA
H. 2.80 ~

MAGAZZENO H. 300

CABINA
ELETTRICA
BERTOUNI

CABINA
ELETTRICA
COOP

MAGAZZENO
*sole
macchine
papa*


BOCCA
DI
LUPO

IMPIANTO CONDIZIONATORI

SERVIZI
WC WC

PER AERAZIONE E TUBAZIONI

A = FOSSA PARACADUTE ASCENSORI
C = COMUNE

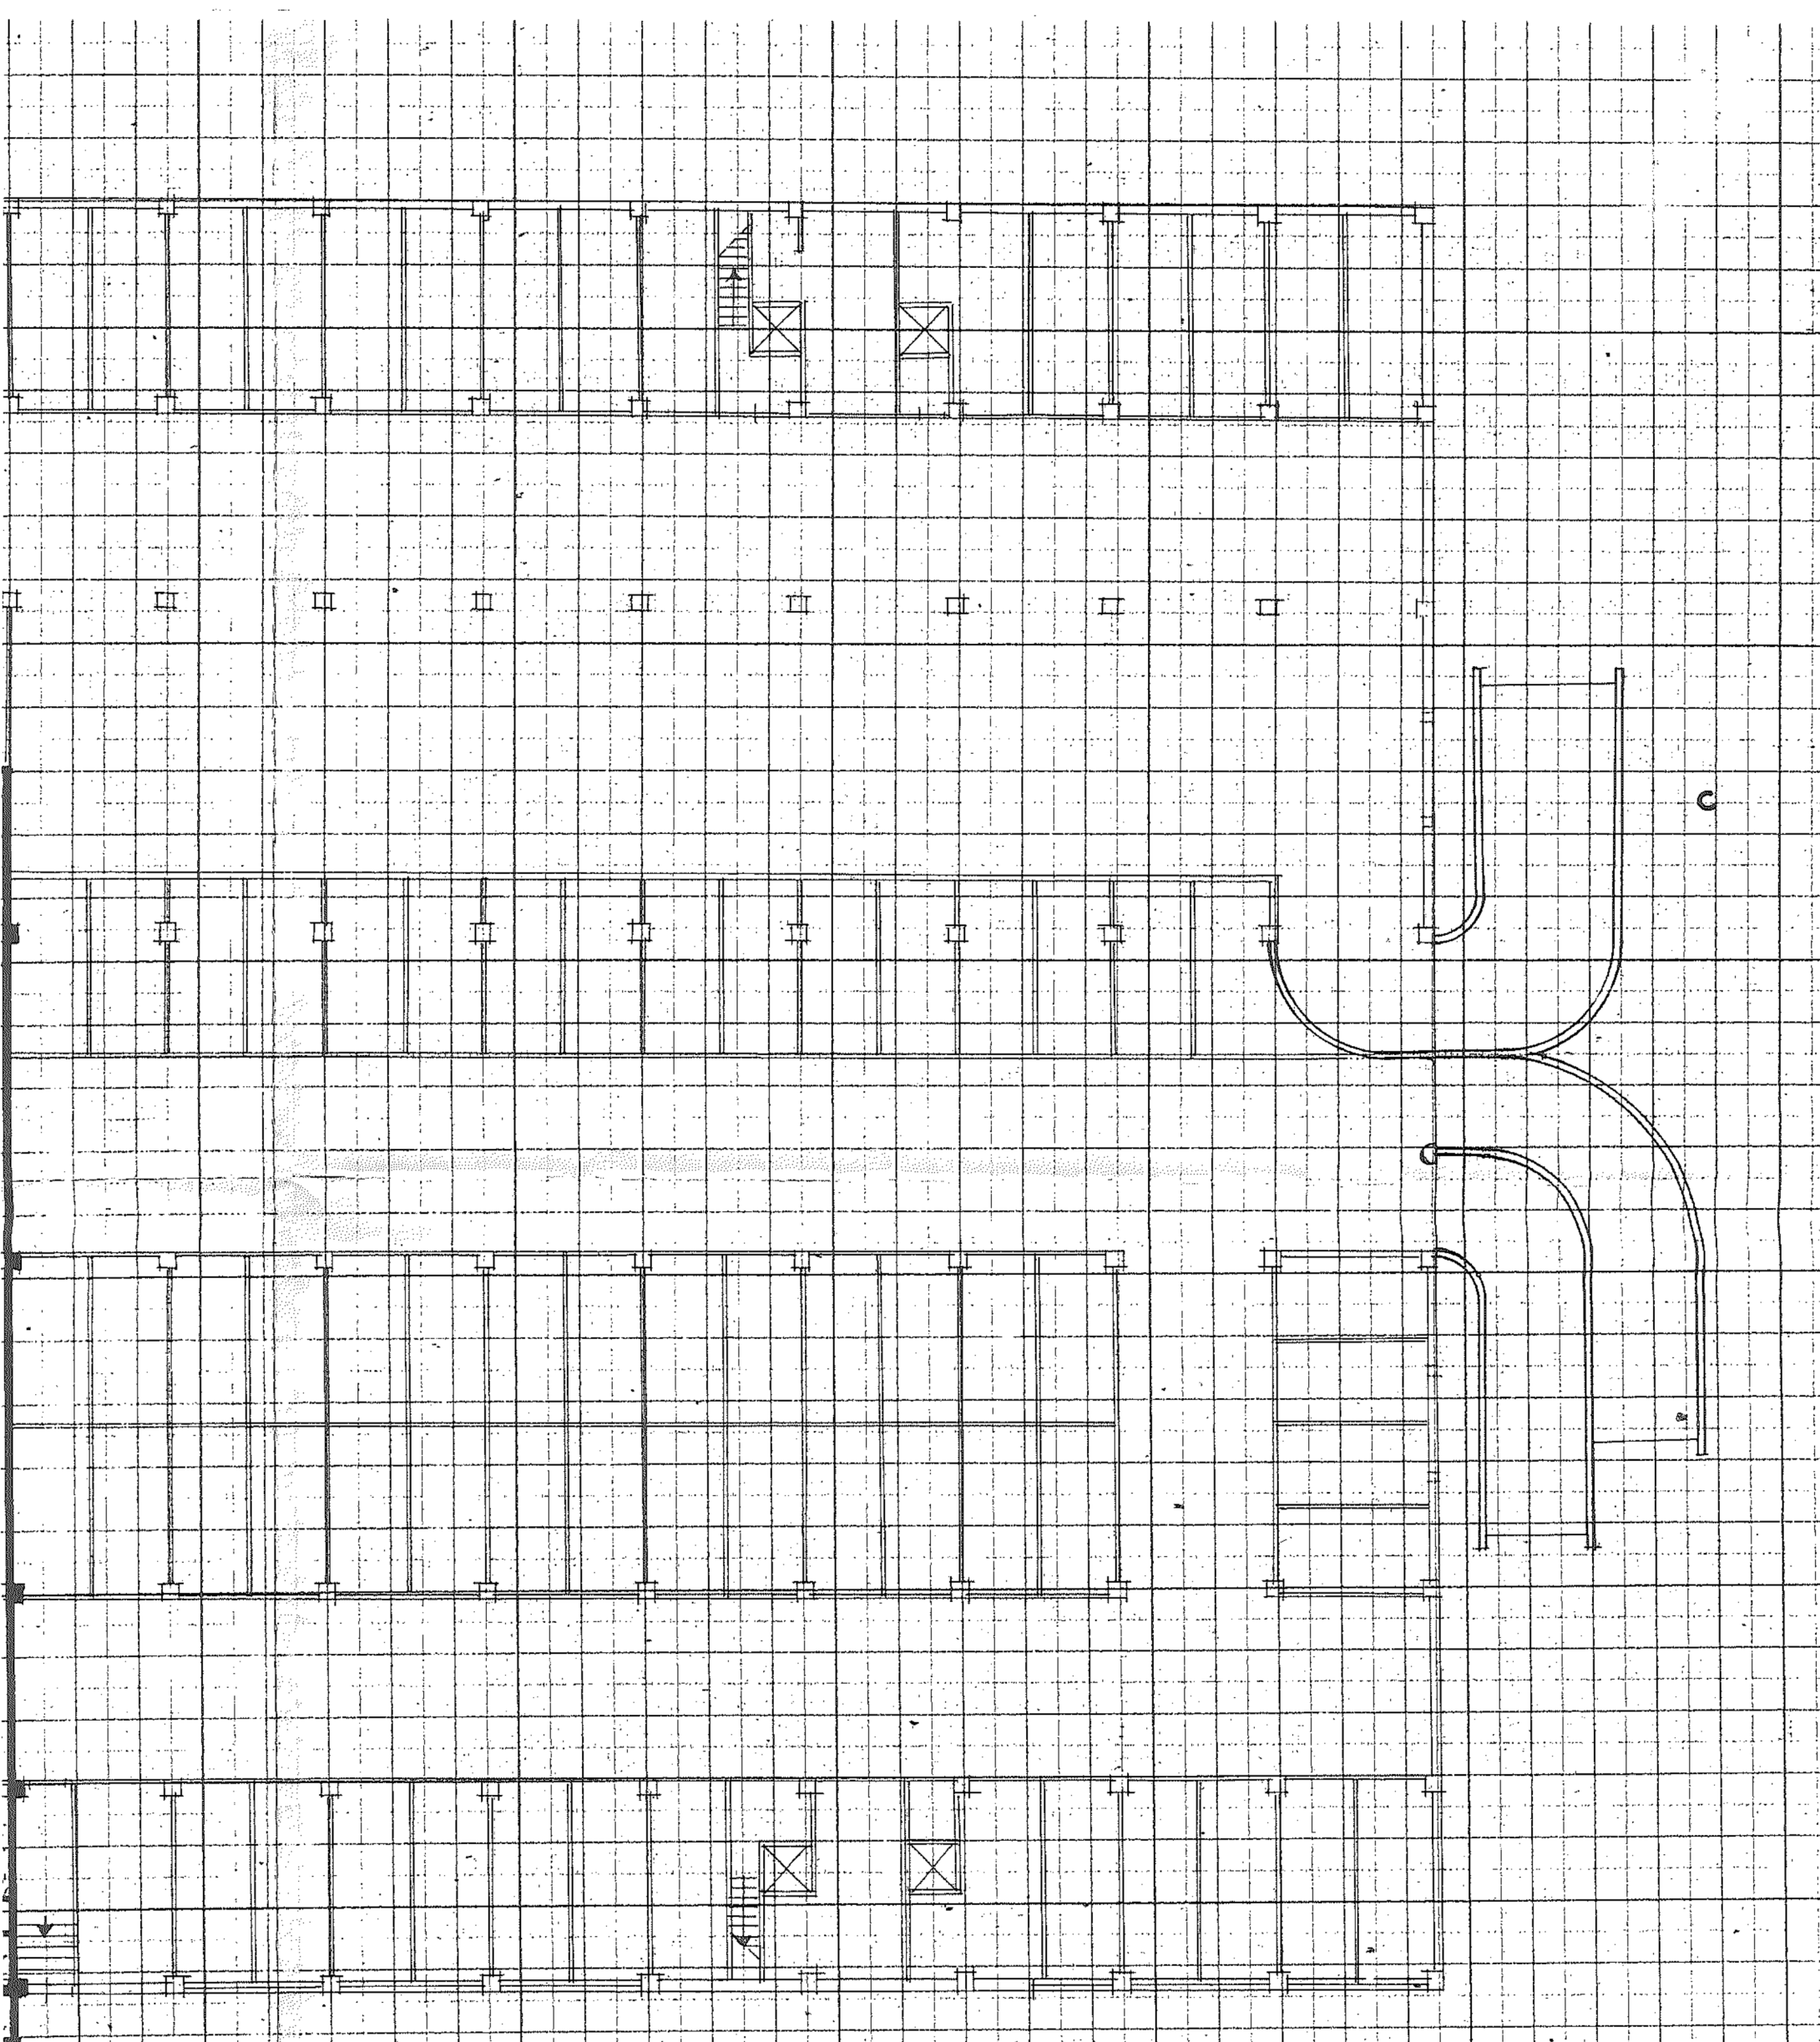

C

PIANO SEMINTERRATO

