

N=498300

E=1652900

Comune: (MN) SAN BENEDETTO PO
 Foglio: 60
 I Particella: 431
 Scala originale: 1:1000
 Dimensione cornice: 388.000 x 276.000 metri
 23-Apr-2024 15:2:18
 Protocollo pratica T270389/2024



Agenzia del Territorio
CATASTO FABBRICATI
Ufficio Provinciale di
Mantova

Dichiarazione protocollo n. 000047058 del 13/03/2003	
Planimetria di u.i.u. in Comune di San Benedetto Po	
Via Villa Garibaldi civ. CM	
Identificativi Catastali:	Compilata da: Marchini Susan
Sezione:	Isritto all'albo: Geometri
Foglio: 60	Prov. Mantova
Particella: 431	N. 2031
Subalterno: 1	


Scheda n. 1 Scala 1:200



Agenzia del Territorio
CATASTO FABBRICATI
Ufficio Provinciale di
Mantova

Dichiarazione protocollo n. 000047058 del 13/03/2003	
Planimetria di u.i.u. in Comune di San Benedetto Po	
Via Villa Garibaldi civ. CM	
Identificativi Catastali:	Compilata da:
Sezione:	Marchini Susan
Foglio: 60	Isritto all'albo:
Particella: 431	Geometri
Subalterno: 2	Prov. Mantova N. 2031

Scheda n. 1 Scala 1:200

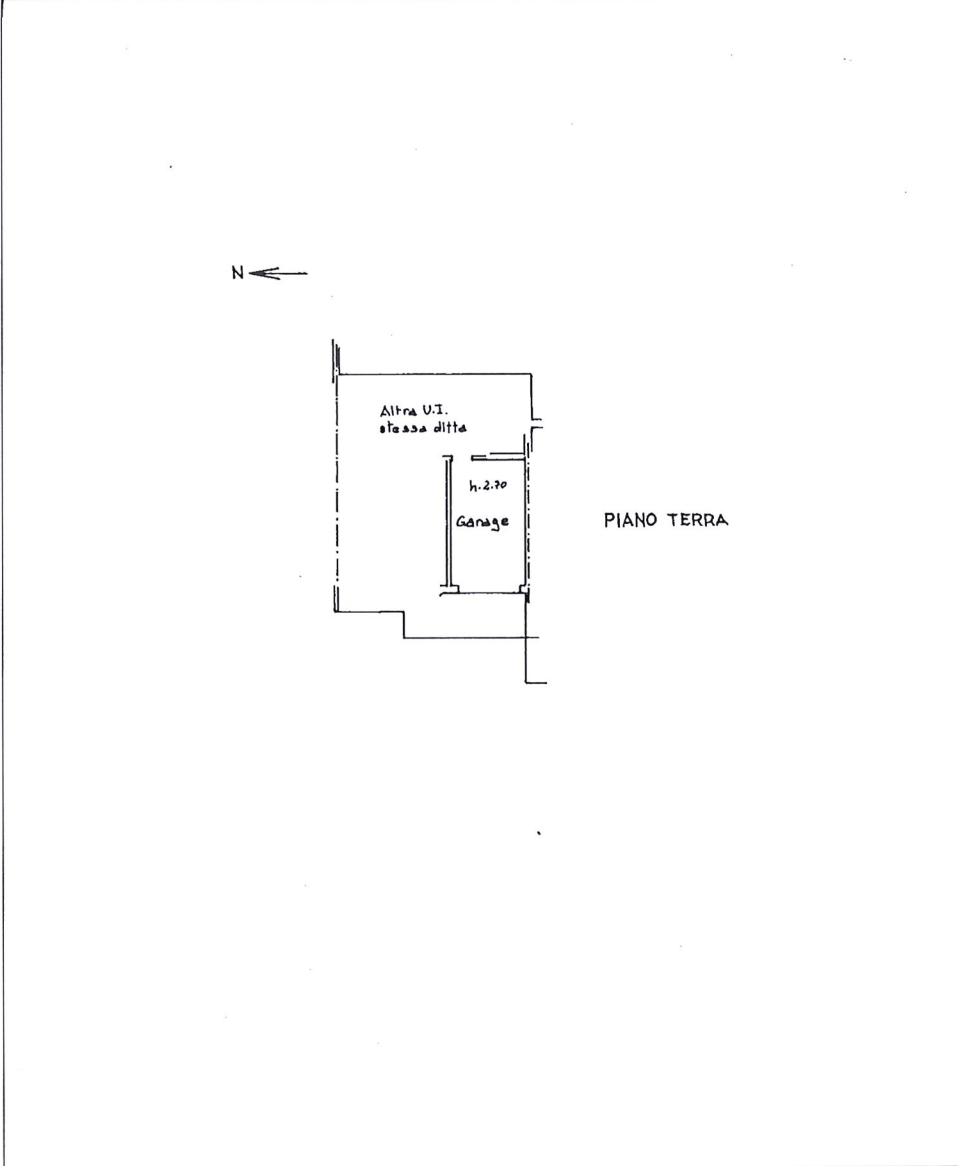

Catasto dei Fabbricati - Situazione al 23/04/2024 - Comune di SAN BENEDETTO PO(H771) - < Foglio 60 - Particella 431 - Subalterno 2 ->
STRADA VILLA GARIBALDI n. CM Piano T

mapa 01

