

**ACCERTAMENTO DELLA PROPRIETÀ IMMOBILIARE URBANA
ELENCO DEI SUBALTERNI ASSEGNATI**

Comune	Sezione	Foglio	Particella	Tipo mappale	del:
CASALBORDINO		41	4058		


Sub	UBICAZIONE via/piazza	n.civ	Piani	Scala	Int	DESCRIZIONE
1	contrada piana d' alloro	15	T			CORTE - B.C.N.C. AI SUB 3-4-5-6
2	contrada piana d' alloro					SOPPRESSO
3	contrada piana d' alloro	15	T			MAGAZZINO
4	contrada piana d' alloro	15	T			RIMESSA
5	contrada piana d' alloro	15	T			STALLA
6	contrada piana d' alloro	15	T			UNITA' COLLABENTI
7	strada comunale piana d' alloro	15	T-1 - 2			ABITAZIONE CON CORTE ESCLUSIVA

Visura telematica

**Agenzia delle Entrate
CATASTO FABBRICATI
Ufficio Provinciale di
Chieti**

ELABORATO PLANIMETRICO
Compilato da:
Novello Simone
Iscritto all'albo:
Geometri
Prov. Chieti N. 01468

Comune di Casalbordino
Sezione: Foglio: 41 Particella: 4058
Protocollo n. CH0099958 del 13/12/2023
Tipo Mappale n. del
Scala 1 : 500

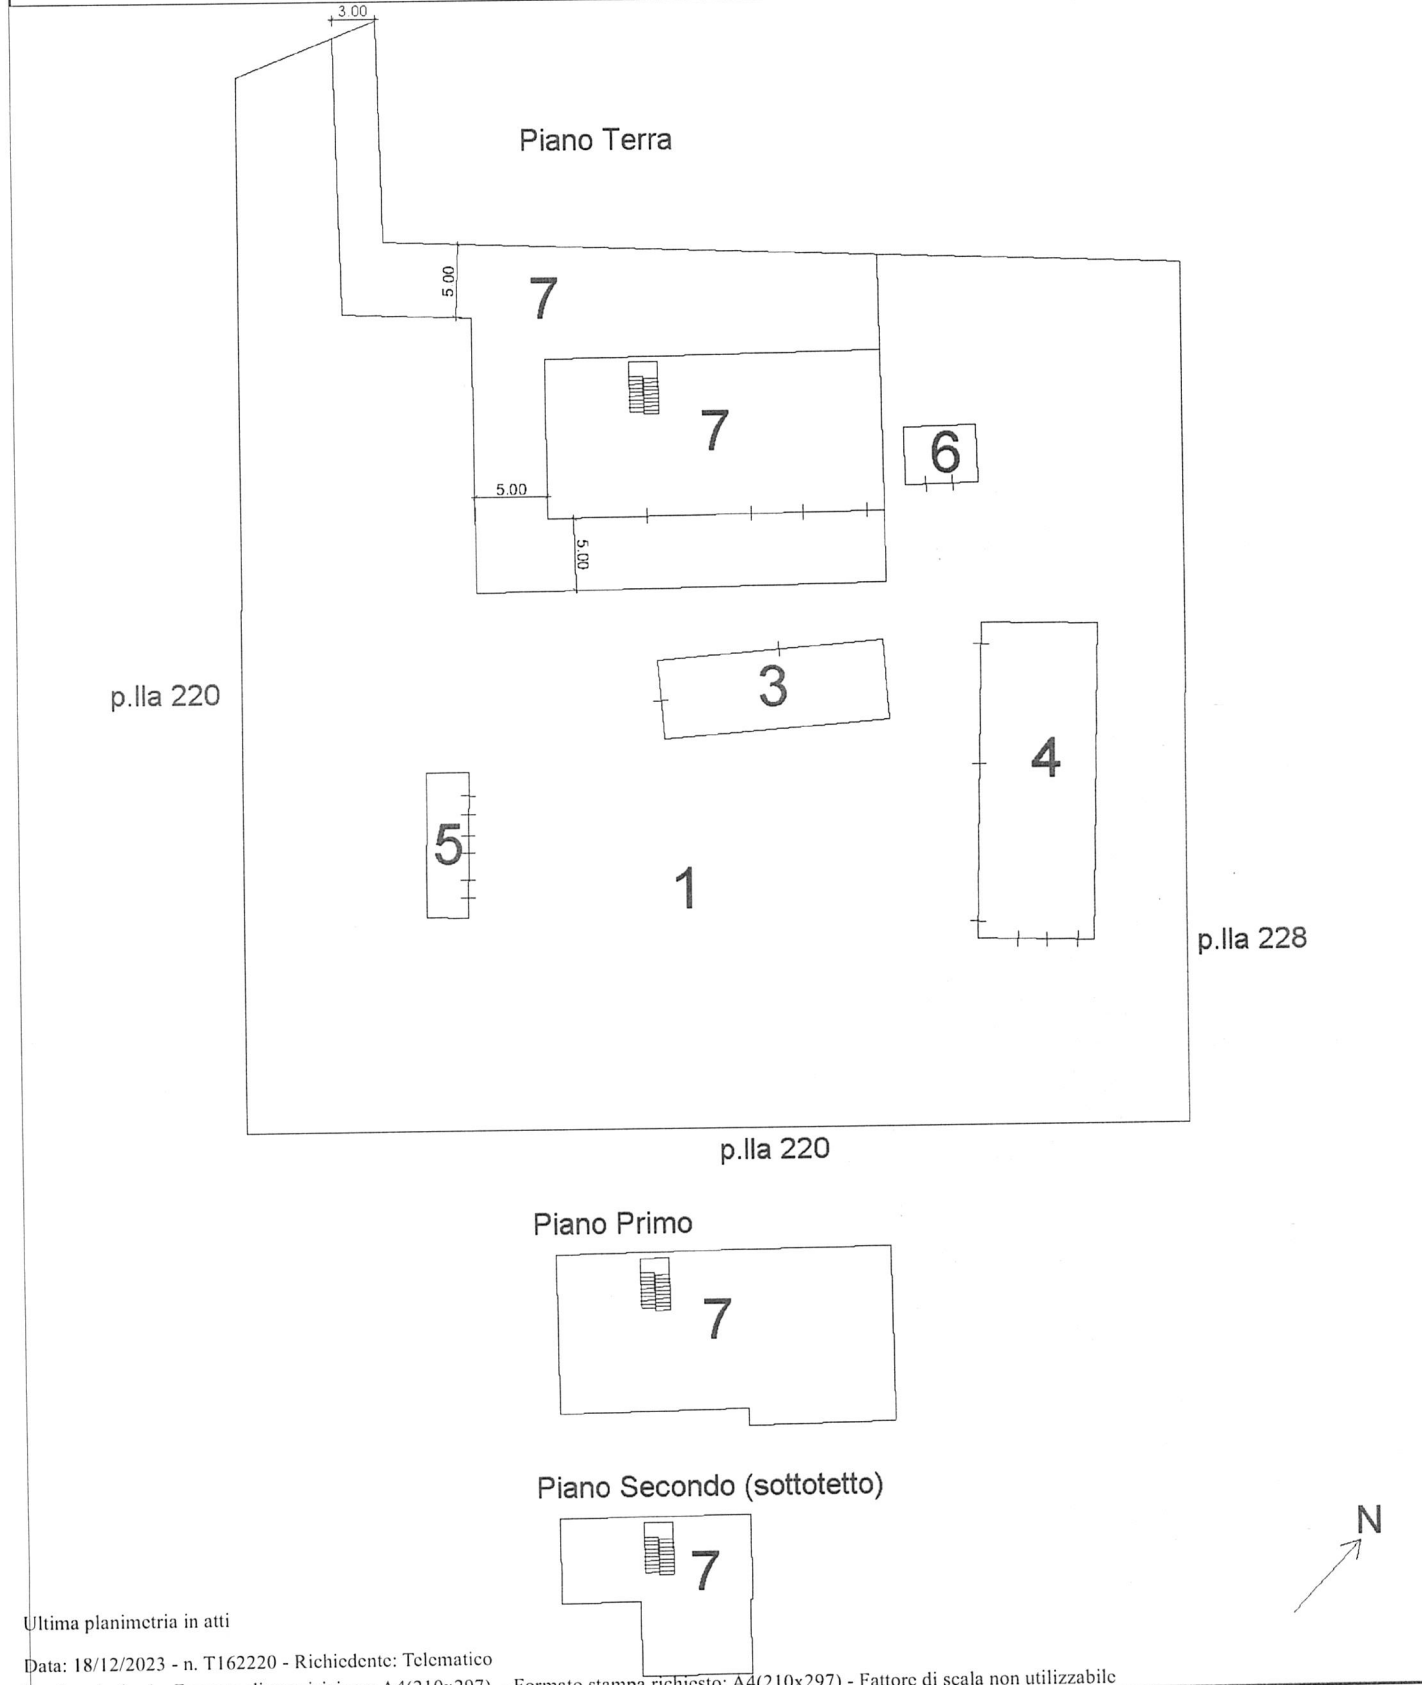

Ultima planimetria in atti