

**Agenzia del Territorio
CATASTO FABBRICATI
Ufficio Provinciale di
Padova**

Dichiarazione protocollo n. PD0146801 del 07/07/2006

Planimetria di u.i.u. in Comune di Trebaseleghe

Via Pacinotti Antonio

civ.

Identificativi Catastali:

Sezione:
Foglio: 15
Particella: 1427
Subalterno: 17

Compilata da:
Catasto Padova

Iscritto all'albo:
Ingegneri

Prov. Padova


N. 1359

Scheda n. 1

Scala 1:200

PIANO TERRA

H=270

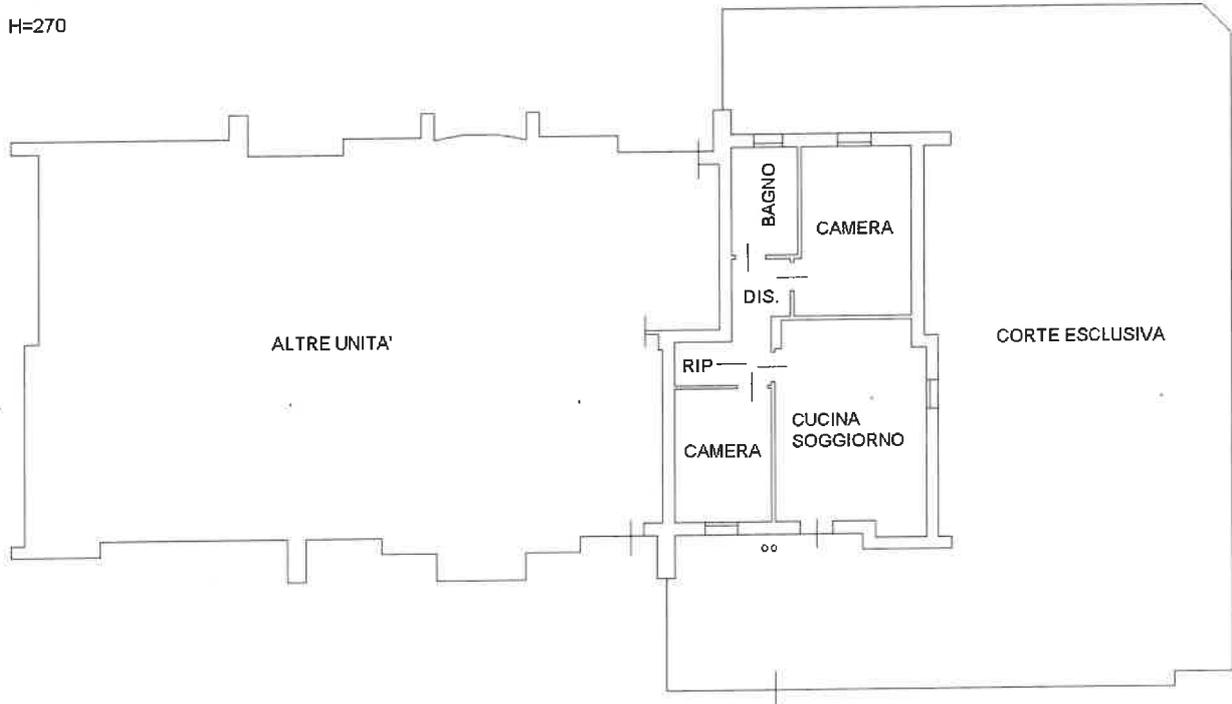

Ultima planimetria in atti

Data: 15/04/2024 - n. T145195 - Richiedente: PVNNNA78C55E648L

Totale schede: 1 - Formato di acquisizione: A4(210x297) - Formato stampa richiesto: A4(210x297)

Catasto dei Fabbricati - Situazione al 15/04/2024 - Comune di TREBASELEGHE(L.349) - < Foglio 15 - Particella 1427 - Subalterno 17 >
VIA ANTONIO PACINOTTI Piano T



Agenzia del Territorio CATASTO FABBRICATI Ufficio Provinciale di Padova	Dichiarazione protocollo n. PD0146801 del 07/07/2006	
	Planimetria di u.i.u. in Comune di Trebaseleghe Via Pacinotti Antonio civ.	
Identificativi Catastali:	Compilata da:	N. 2011
Sezione:	Isritto all'albo:	
Foglio: 15	Ingegneri	
Particella: 1427	Prov. Padova	
Subalterno: 9		

Scheda n. 1

Scala 1:200

PRIMO PIANO SOTTOSTRADA

H=240

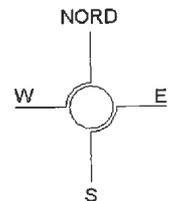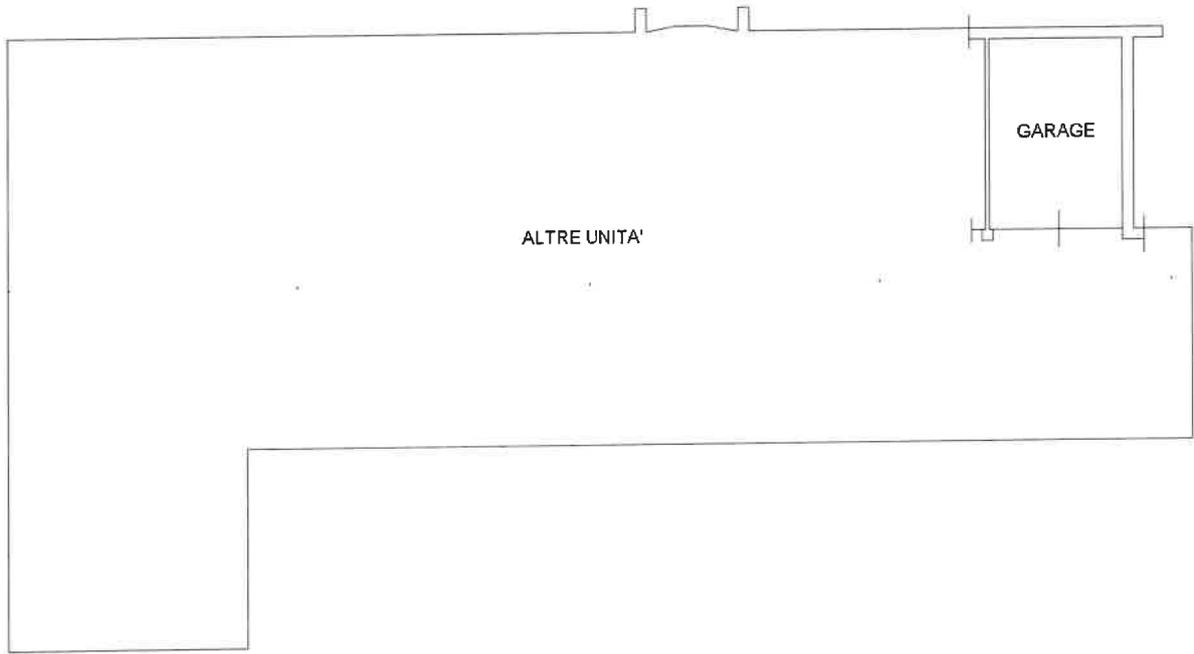

Ultima planimetria in atti

Data: 15/04/2024 - n. T145191 - Richiedente: PVNNNA78C55E648L

Totale schede: 1 - Formato di acquisizione: A4(210x297) - Formato stampa richiesto: A4(210x297)