




Lire
20

NUOVO CATASTO EDILIZIO URBANO

(R. DECRETI-LEGGI 22 APRILE 1950, N. 660)

Planimetria dell'immobile situato nel Comune di MASSA FERMANA Via DELLA REPUBBLICA
Ditta RAMADORI EMILIO NATO IL 3-9-1929 p. 1/2 E SERGIO SILVANO NATO IL 9-3-1936 p. 1/2
Allegata alla dichiarazione presentata all'Ufficio Tecnico Erariale di ASCOLI PICENO

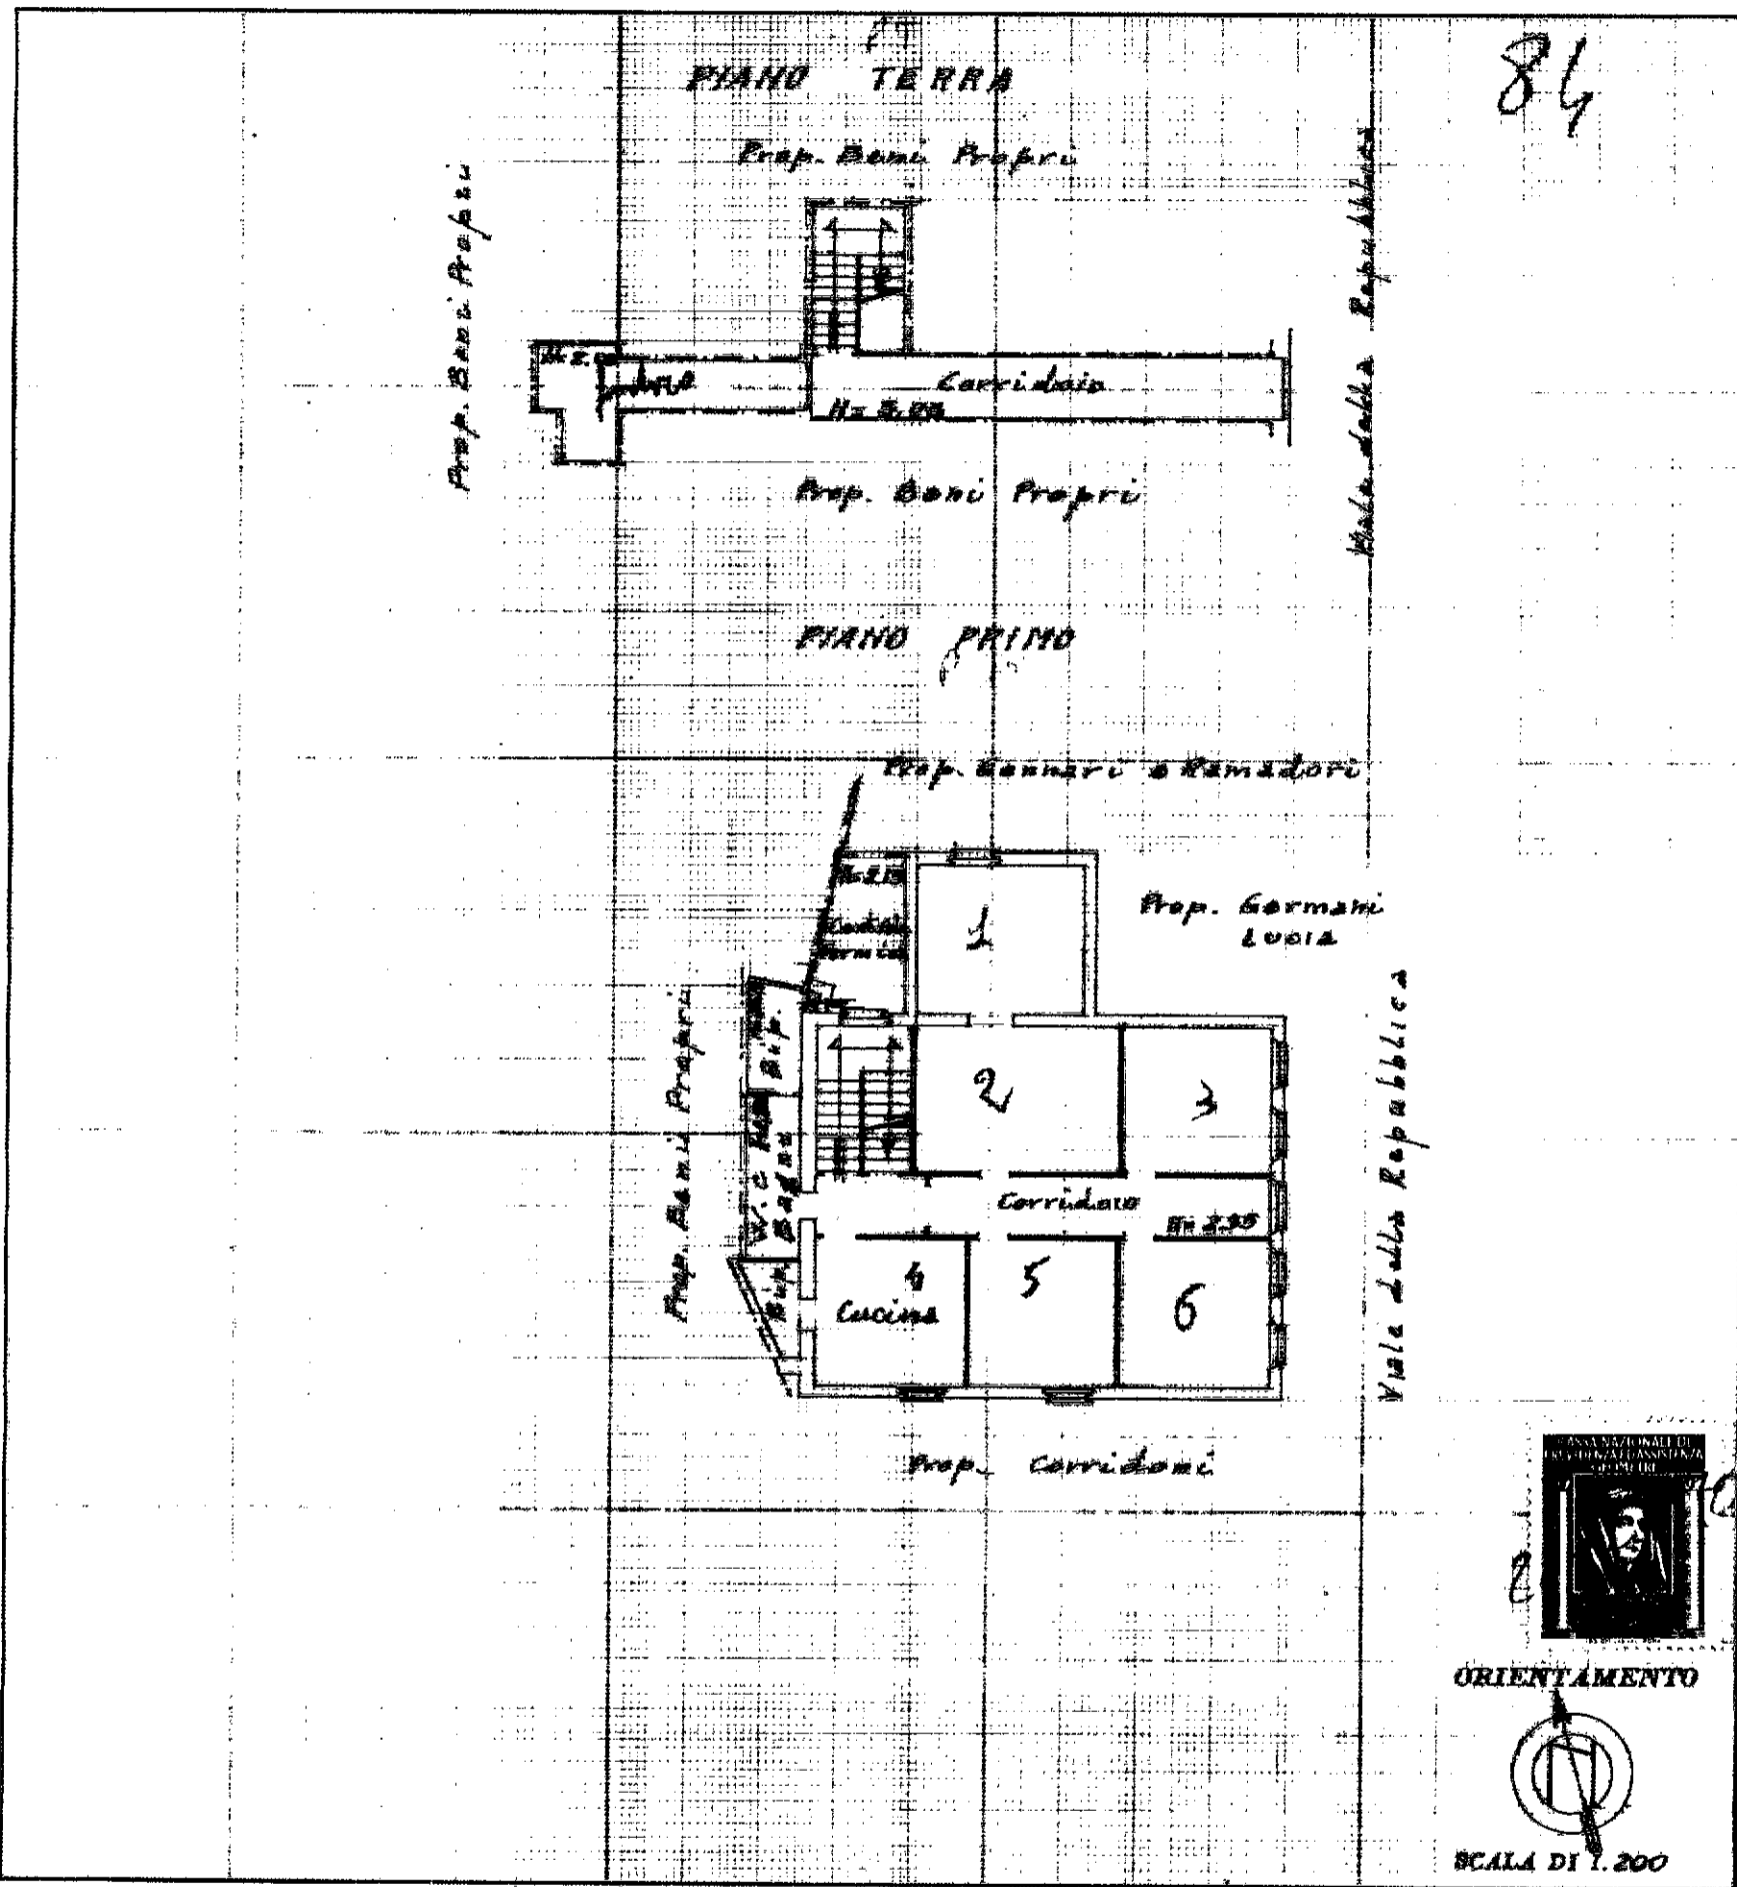

SPAZIO RISERVATO PER LE ANNOTAZIONI D'UFFICIO

DATA 3-6-1971
PROT. N° 3288

17 flm 97/2
Autognoy

Compilata dal Geom. Emilio
Autognoy
(Titolo, nome e cognome del tecnico)
Iscritto all'Albo dei Geometri
della Provincia di Ascoli Piceno (Fermo)
DATA 28-12-1970
Firma: Emilio Autognoy