

Agenzia del Territorio
CATASTO FABBRICATI
Ufficio provinciale di
Parma


Dichiarazione protocollo n. PR0095346 del 16/06/2004
Planimetria di u.i.u. in Comune di Sissa
Str. Comunale Argine Filippina civ.

Identificativi Catastali:
Sezione:
Foglio: 42
Particella: 13
Subalterno:

Compilata da:
Pianforini Luca
Iscritto all'albo:
Geometri
Prov. Parma N. 1968

Scala 1: 500

Schema n.1

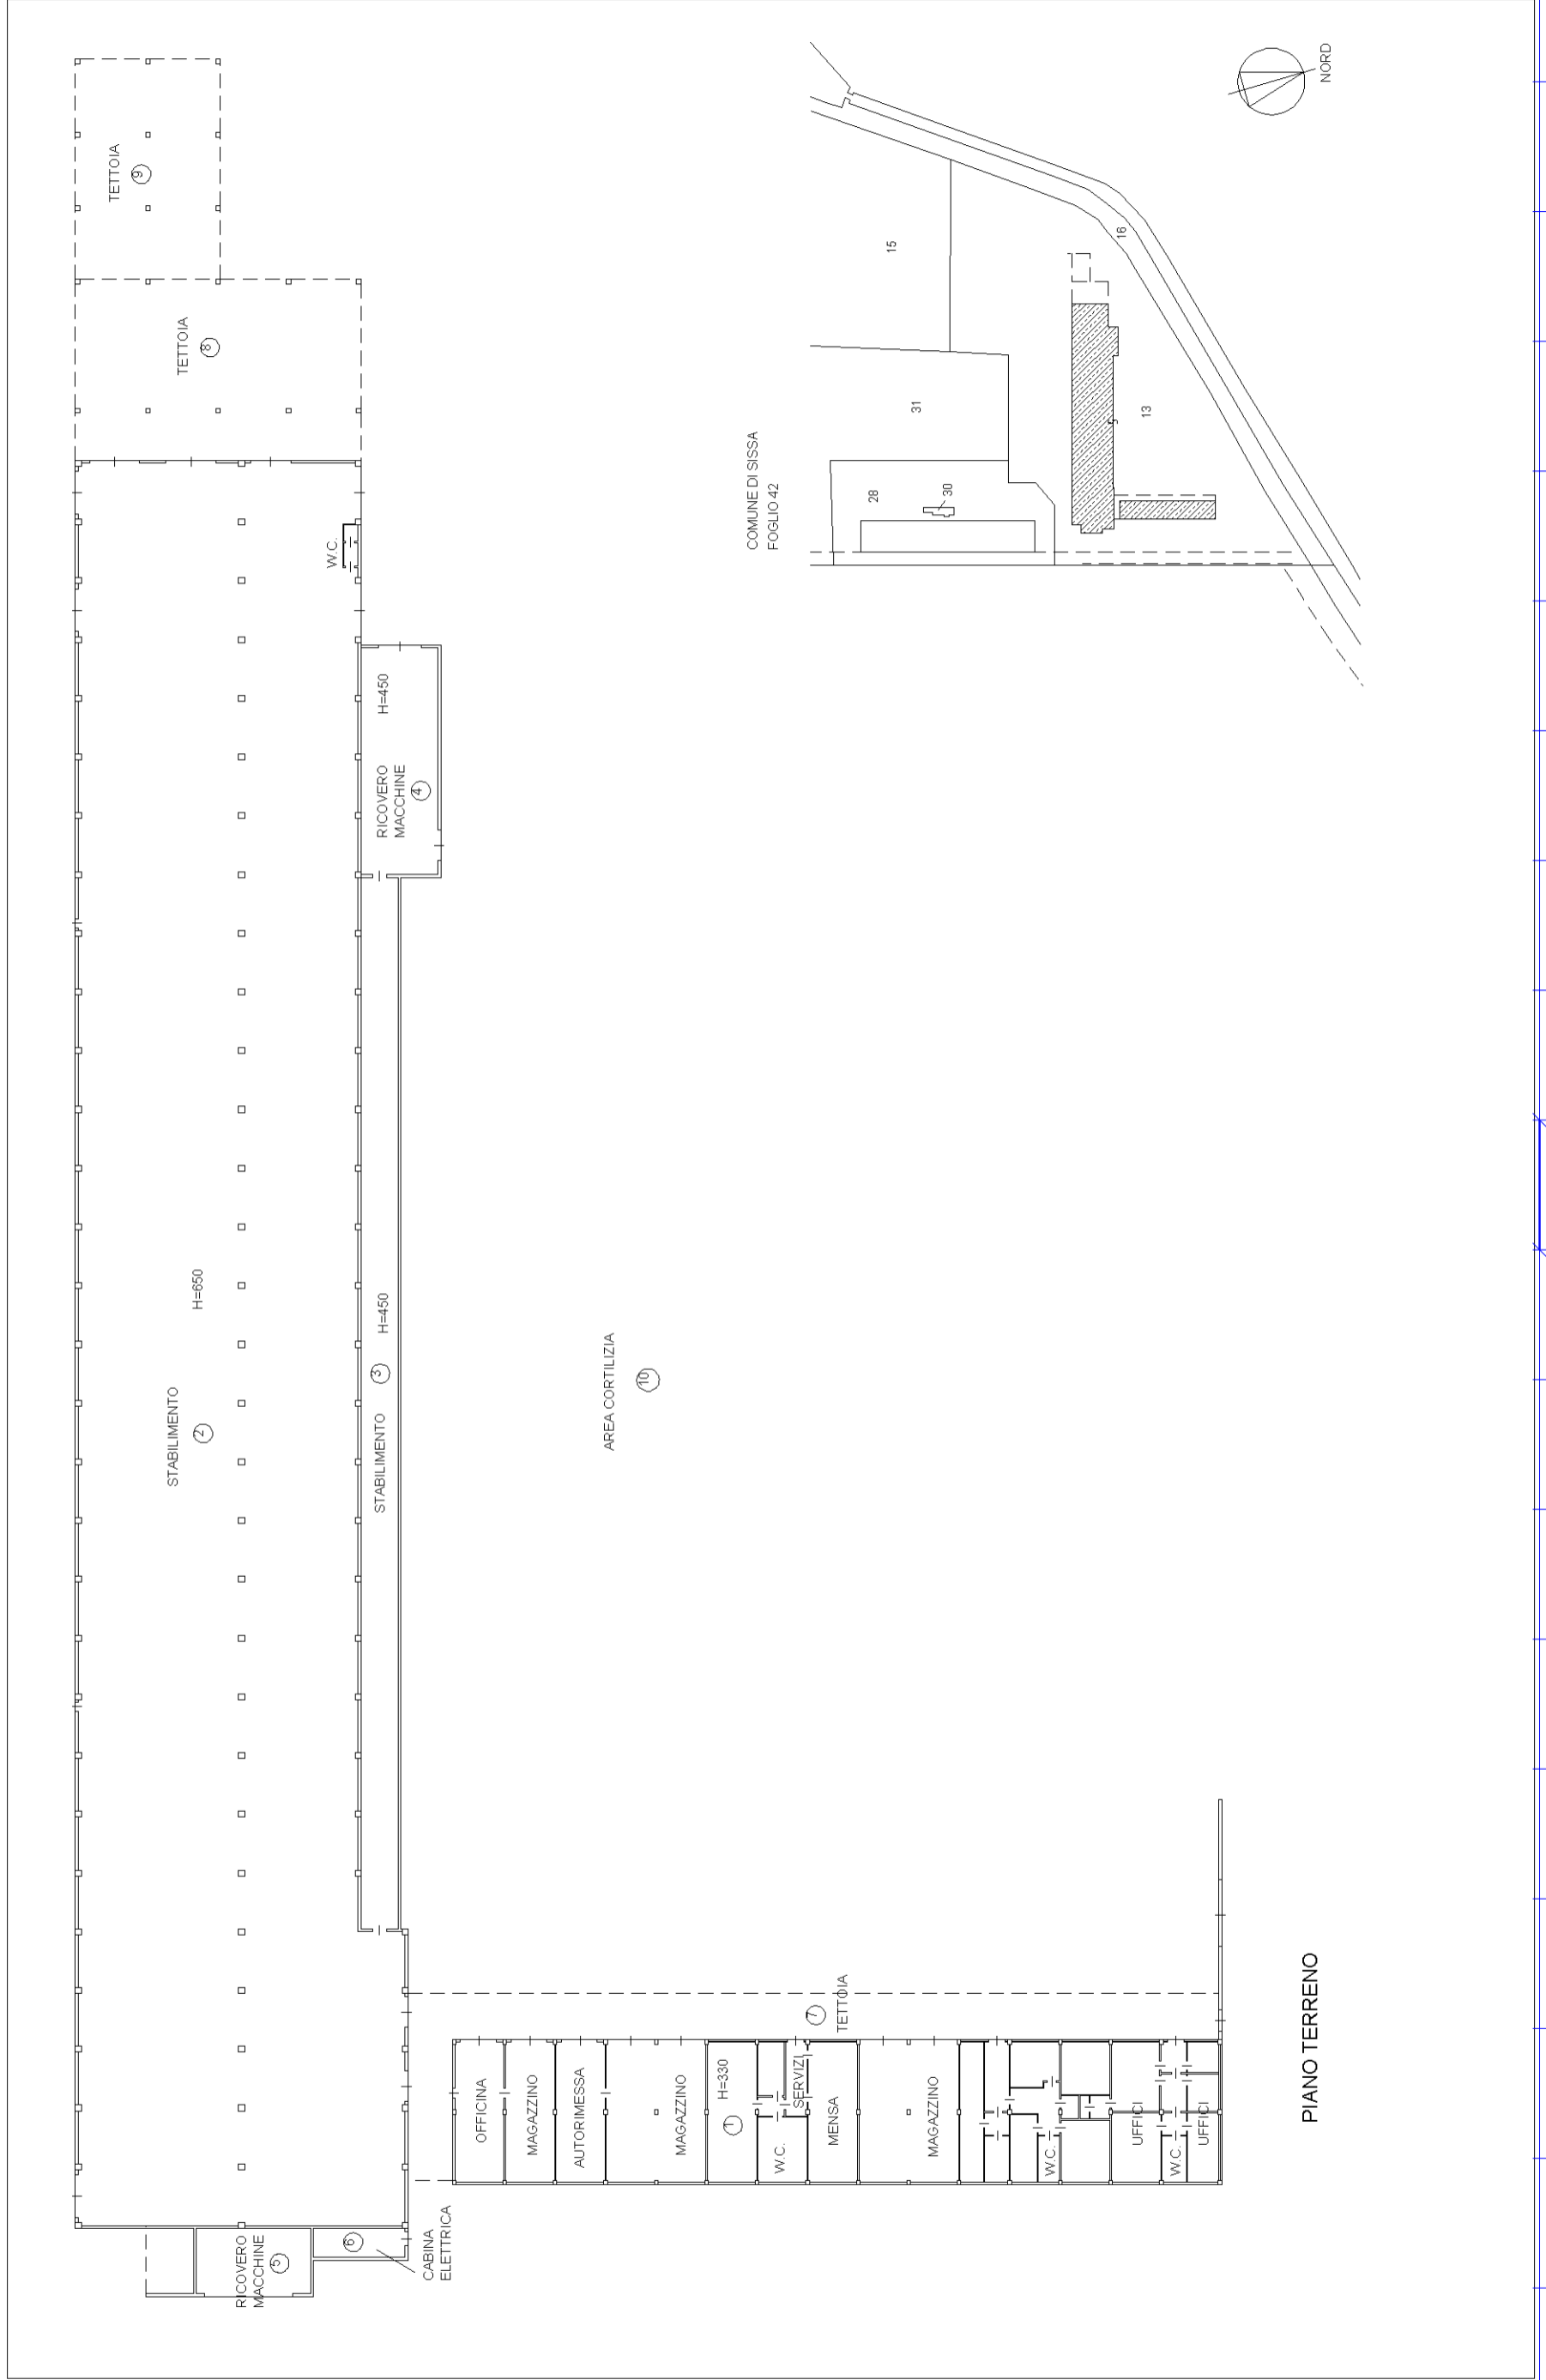

COMUNE DI SISSA
FOGLIO 42

N=8600

E=14100

