


Agenzia del Territorio
CATASTO FABBRICATI
Ufficio Provinciale di
Catania


ELABORATO PLANIMETRICO	
Compilato da: Montalto Roberto	
Iscritto all'albo: Geometri	
Prov. Catania	N. 1801

Comune di Caltagirone	Protocollo n. CT0224807 del 15/07/2004
Sezione: Foglio: 176 Particella: 172	Tipo Mappale n. 168917 del 27/05/2004
Dimostrazione grafica dei subalterni	Scala 1 : 500

PIANO TERRA

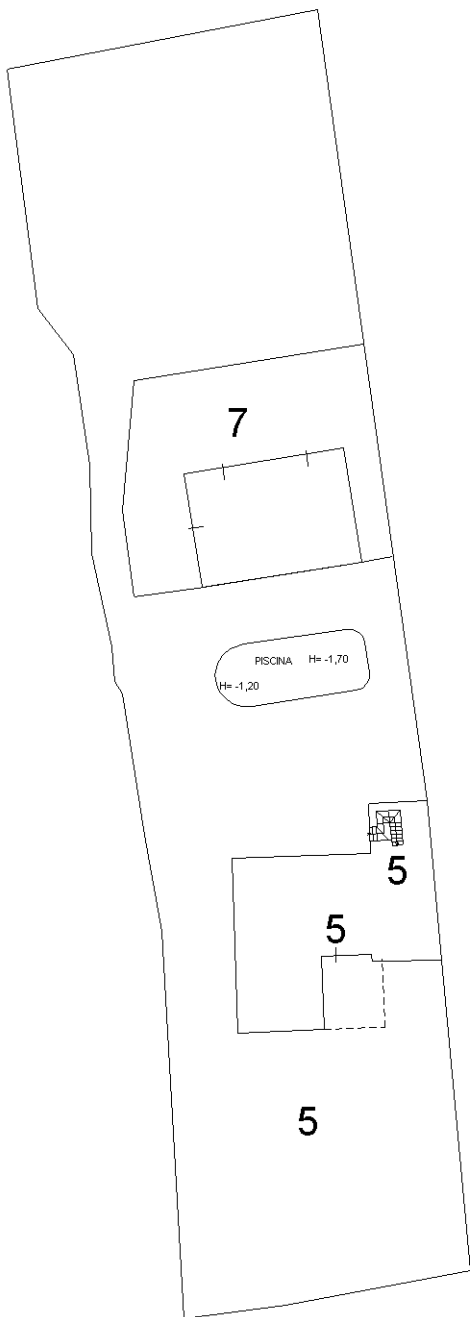

PIANO 1° SOTTOSTRADA

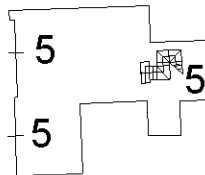

Ultima planimetria in atti