



MINISTERO DELLE FINANZE

Mod. B (Nuovo Catasto Edilizio Urbano)

DIREZIONE GENERALE DEL CATASTO E DEI SERVIZI TECNICI EDILIZI


NUOVO CATASTO EDILIZIO URBANO

(R. DECRETO-LIBRO 13 APRILE 1979, N. 452)

Planimetria dell'immobile situato nel Comune di BADIA POLESINE Via XXVI APRILE

Ditta [REDACTED]

Allegata alla dichiarazione presentata all'Ufficio Tecnico Edilizio di ROVIGO Scheda N.°

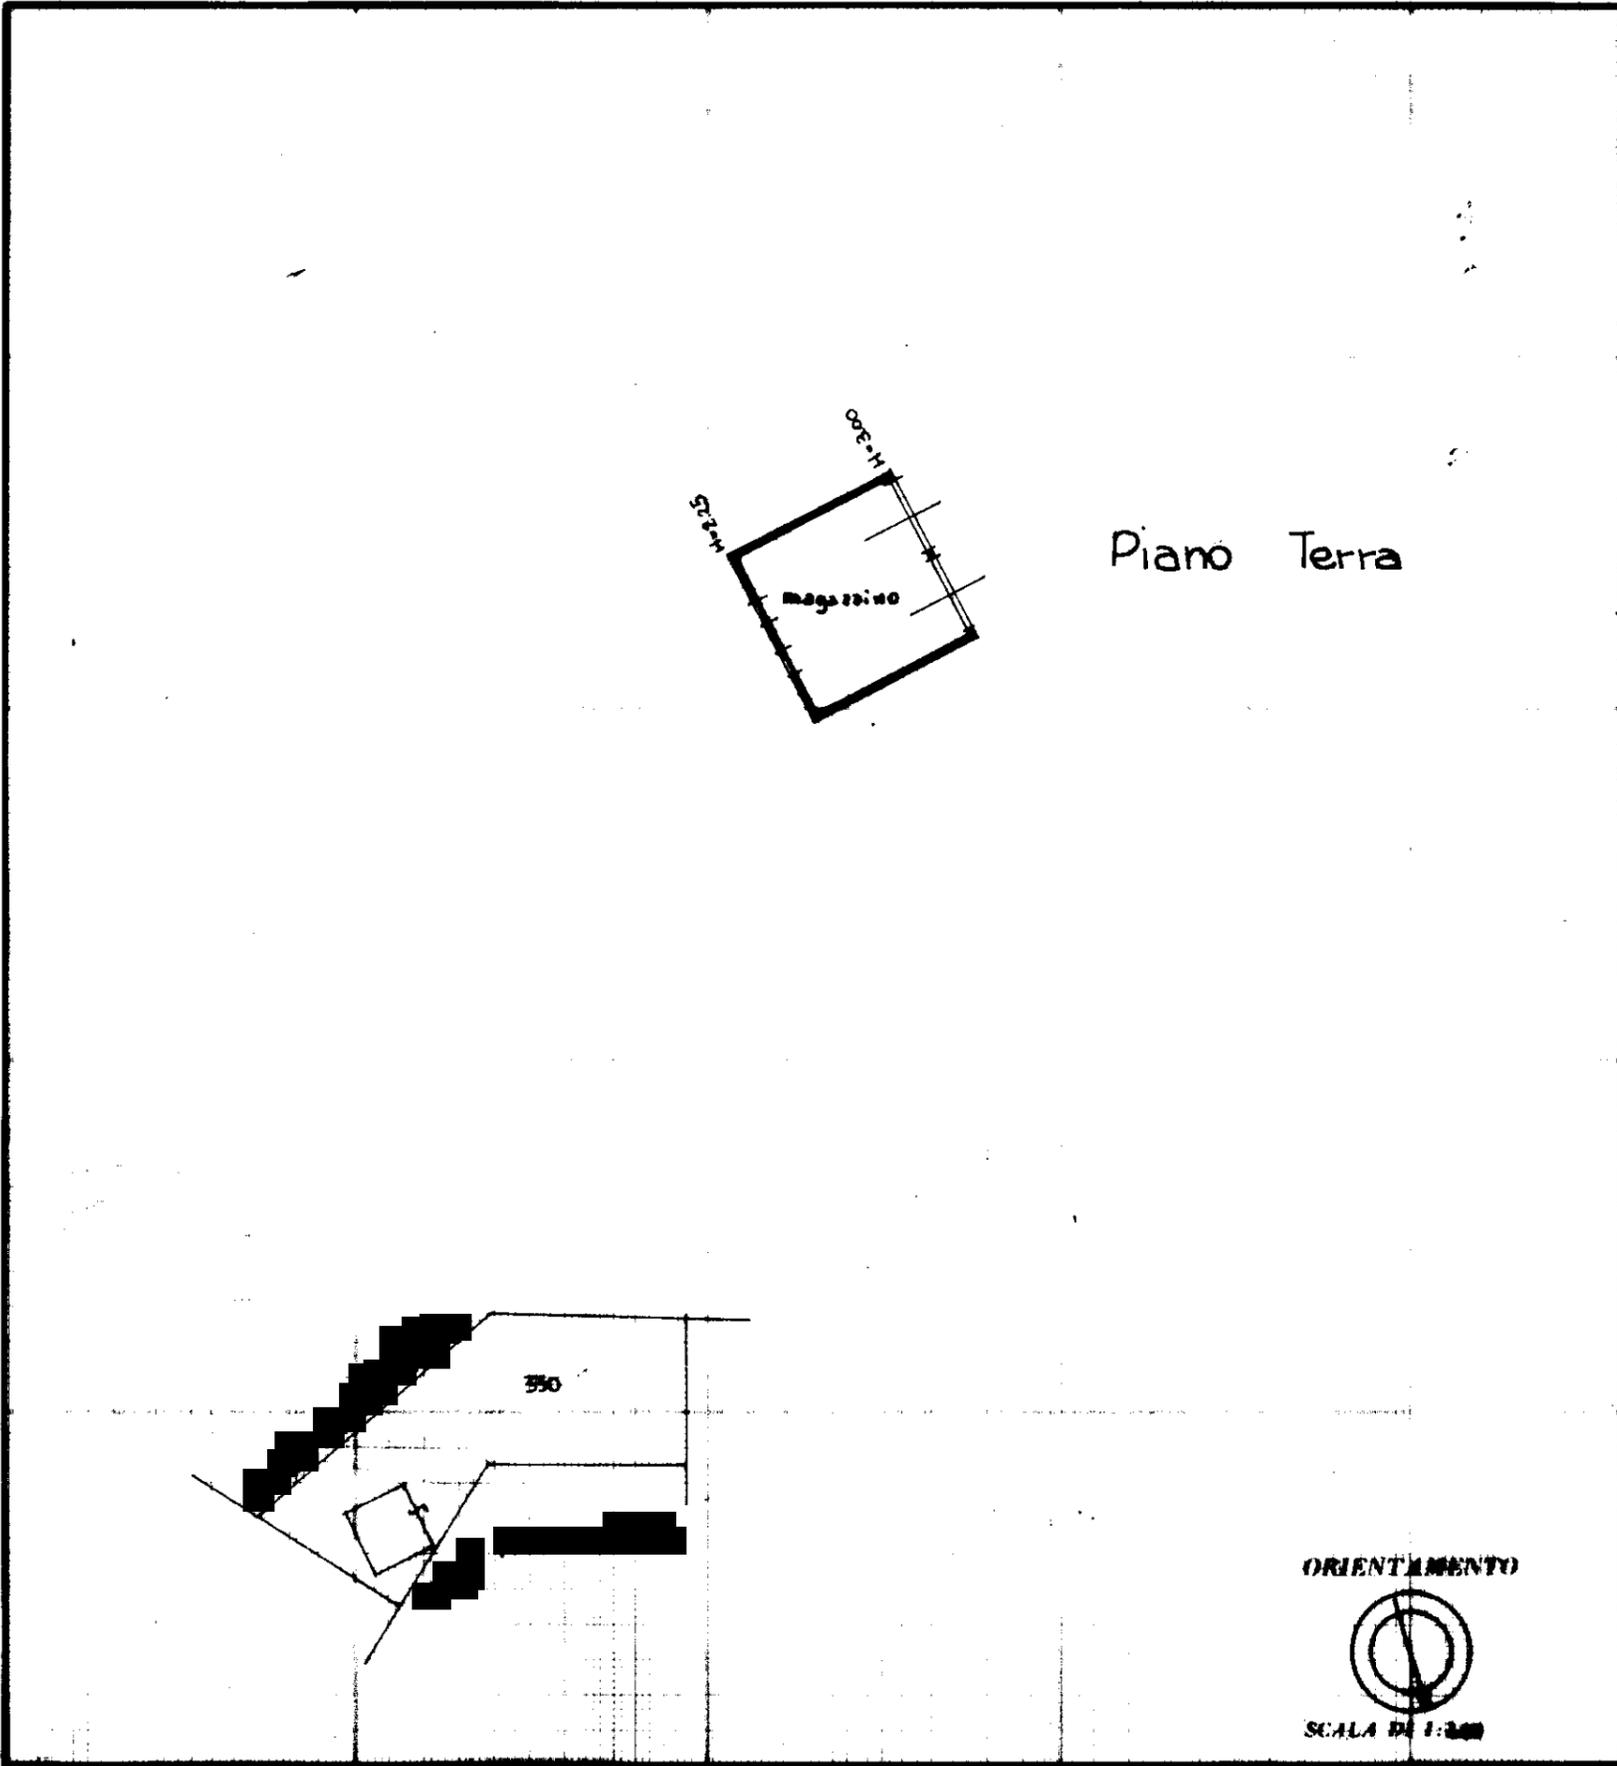

Piano Terra

SPAZIO RISERVATO PER LE ANNOTAZIONI D'UFFICIO

DATA

PROT. N.°

96/87



foglio 23

mapp. 330

sub.

busta 575

partita 3309