

Agenzia del Territorio  
**CATASTO FABBRICATI**  
Ufficio Provinciale di  
Lecce

Dichiarazione protocollo n. LE0253622 del 03/06/2011

Planimetria di u.i.u. in Comune di Alessano

Via Nazionale (montesardo)

civ.

Identificativi Catastali:

Sezione:

Foglio: 26

Particella: 675

Subalterno: 11

Compilata da:

Iscritto all'albo:


Prov. Lecce

N.

Scheda n. 1

Scala 1:200

### PIANO TERRA

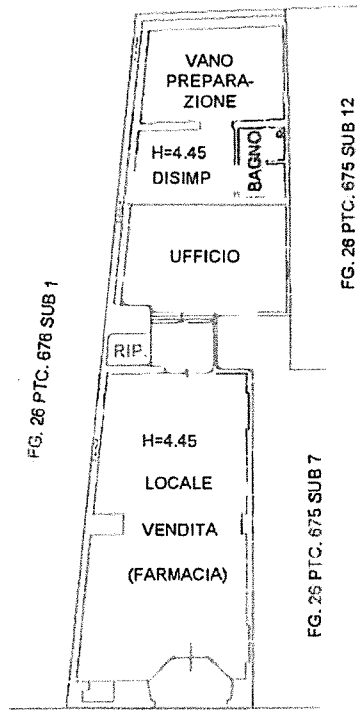

Via Nazionale

Catasto dei Fabbricati - Situazione al 11/10/2022 - Comune di ALESSANO(A184) - < Foglio 26 - Particella 675 - Subalterno 11 >

VIA NAZIONALE Piano T

Firmato Da: MAURO PELLE' Emesso Da: ARUBAPEC EU QUALIFIED CERTIFICATES CA G1 Serial#: 15e8d7f1c7526fb

Planimetria in atti

Data: 11/10/2022 -1

Formato scheda: I - Formato di acquisizione: A4(210x297) - Formato stampa richiesto: A4(210x297)

