

**Agenzia del Territorio
CATASTO FABBRICATI
Ufficio Provinciale di
Treviso**

Dichiarazione protocollo n. TV0342156 del 14/12/2010

Planimetria di u.i.u. in Comune di Borso Del Grappa

Via Martiri Del Grappa

civ. SNC

Identificativi Catastali:

Sezione: B
Foglio: 9
Particella: 1091
Subalterno: 96


Compilata da:
Strappazon Moreno
Iscritto all'albo:
Geometri

Prov. Vicenza

N. 2686

Scheda n. 1

Scala 1:200

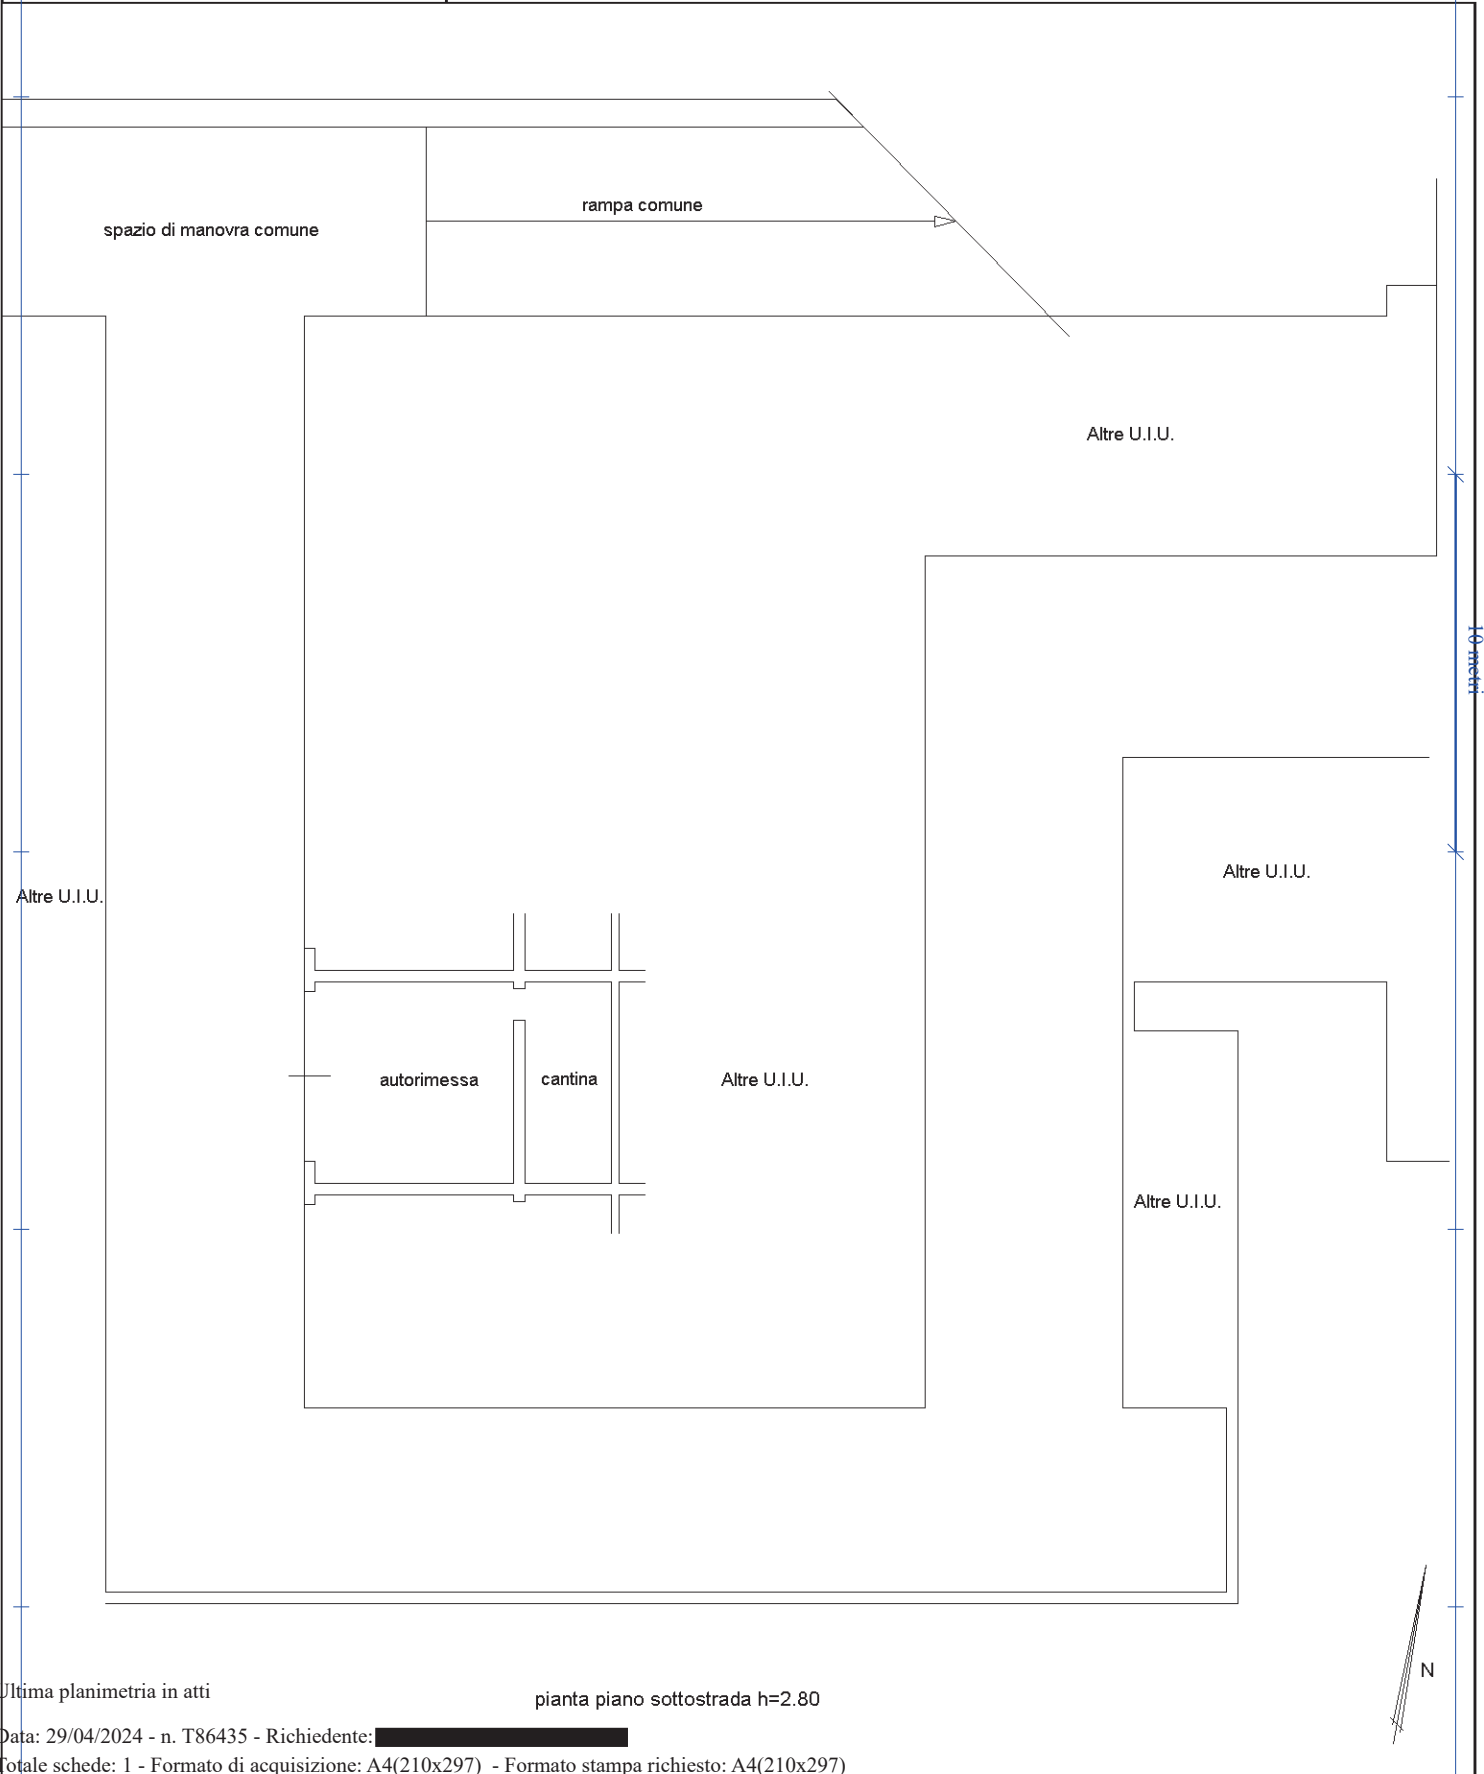

Ultima planimetria in atti

pianta piano sottostrada h=2.80



**Agenzia del Territorio
CATASTO FABBRICATI
Ufficio Provinciale di
Treviso**

Dichiarazione protocollo n. TV0342156 del 14/12/2010

Planimetria di u.i.u. in Comune di Borso Del Grappa

Via Martiri Del Grappa

civ. SNC

Identificativi Catastali:

Sezione: B

Foglio: 9

Particella: 1091

Subalterno: 101

Compilata da:

Strappazon Moreno

Iscritto all'albo:


Geometri

Prov. Vicenza

N. 2686

Scheda n. 1

Scala 1:200

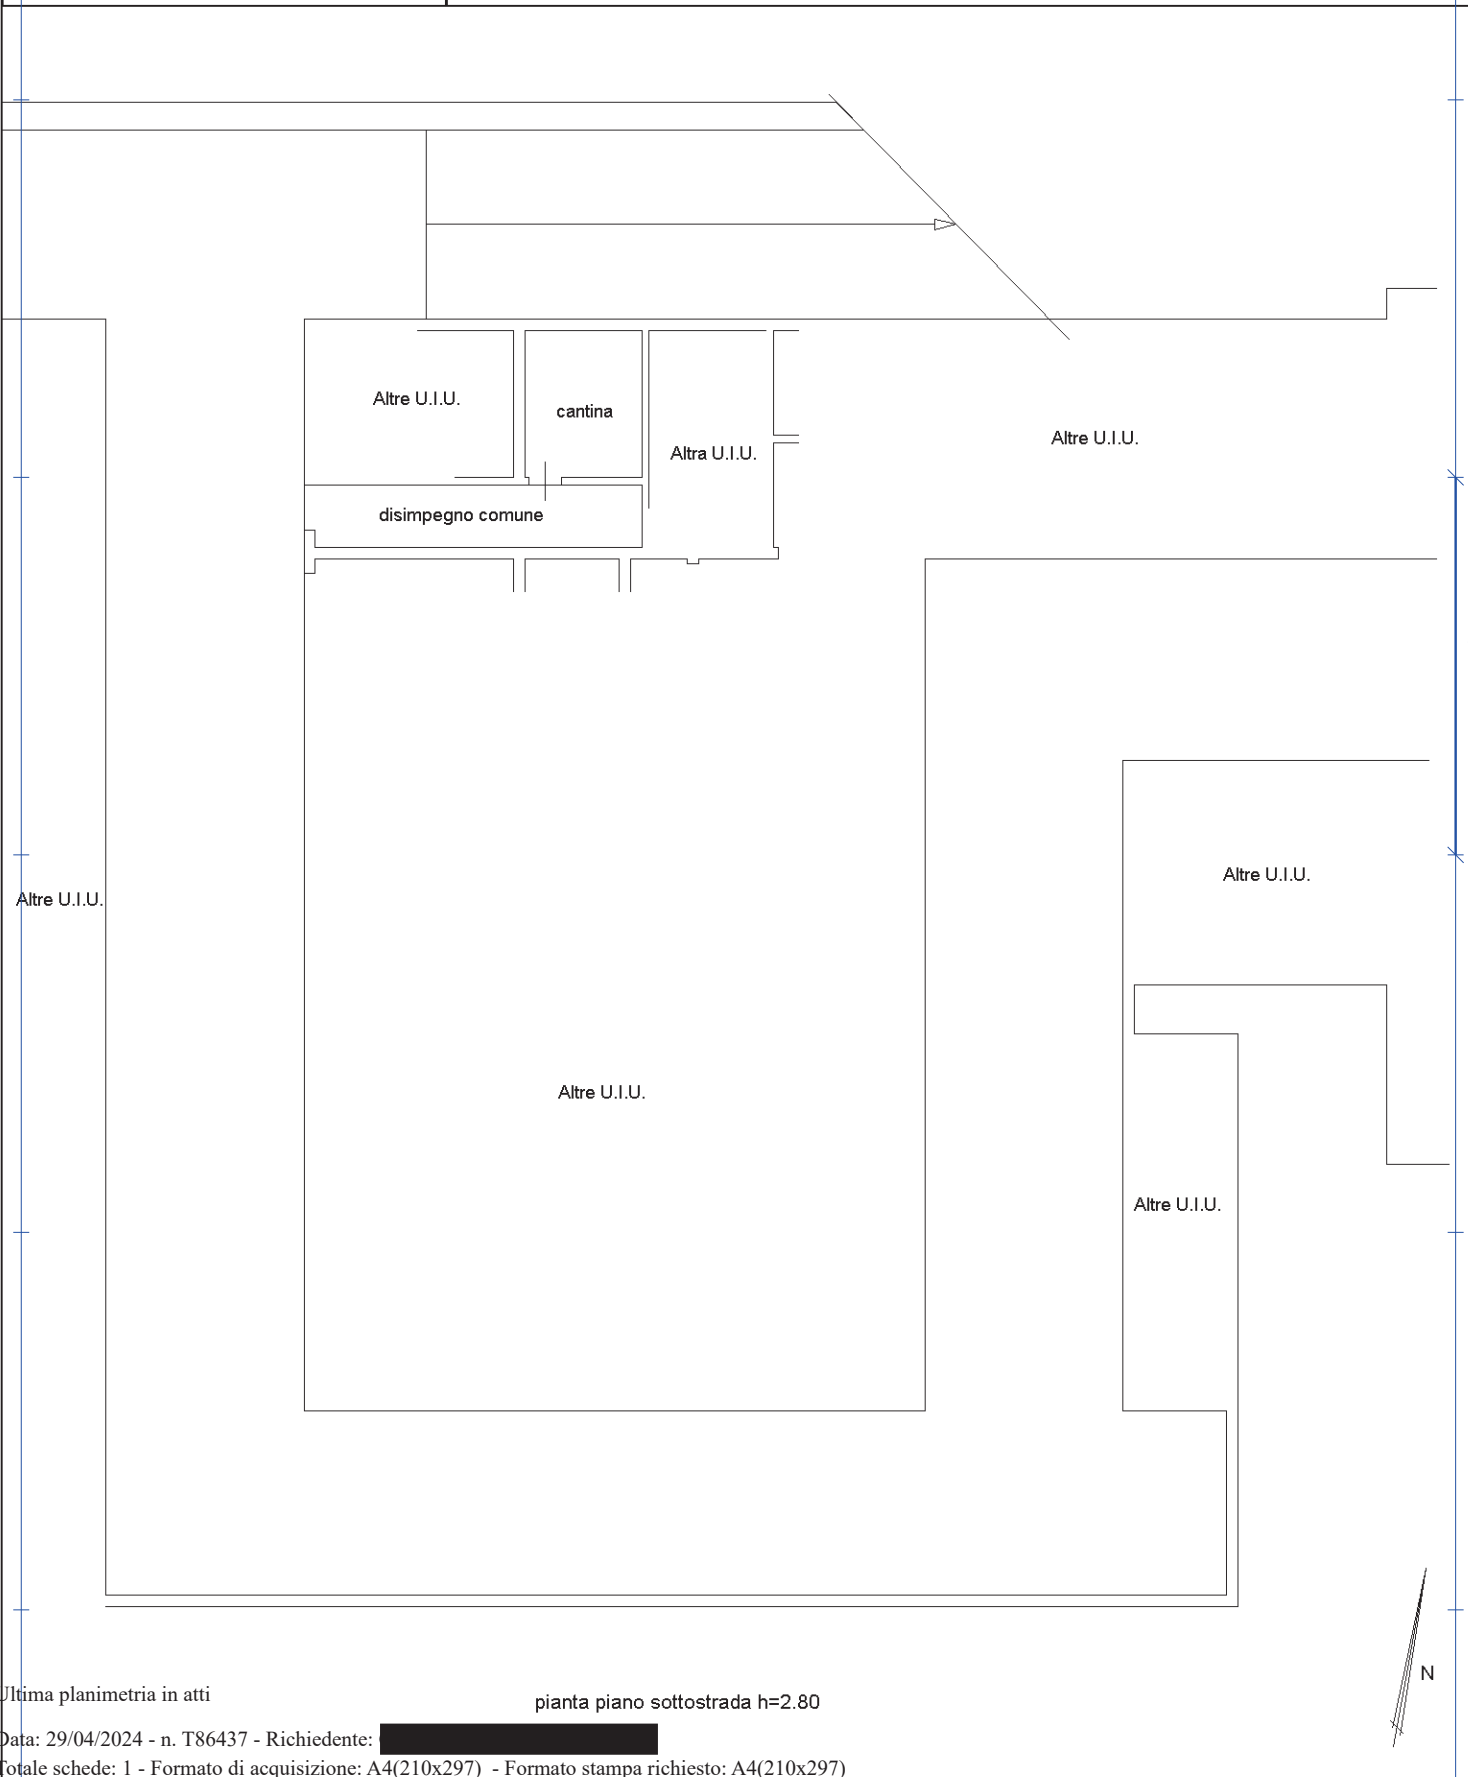

Ultima planimetria in atti

pianta piano sottostrada h=2.80

ELABORATO PLANIMETRICO Iscritto all'albo: Geometri **Prov. Treviso N. 3285**

Comune di Borso Del Grappa Foglio: 9 Particella: 1091 **Prop. n. 01/06/2017 del**

Dimostrazione grafica dei subalterni Tipo Mappale n. del **Scala 1 : 500**


Compilato da: Carlesso Stefano

AGENZIA DELLE ENTRATE
CATASTO FABBRICATI
Ufficio provinciale di Treviso


Ultima planimetria in atti

Data: 29/04/2024 - n. T80297 - Richiedente: Telematico


Totale schede: 2 - Formato di acquisizione: A3(297x420) - Formato stampa richiesto: A4(210x297) - Fattore di scala non utilizzabile

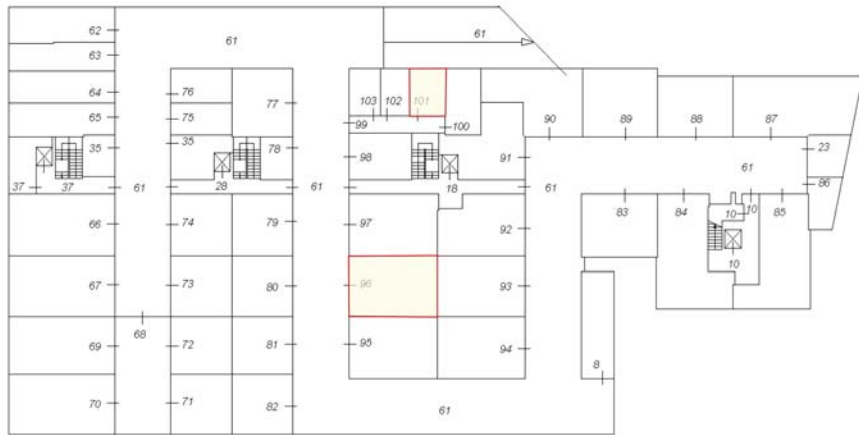

PIANTA PIANO SOTTOSTRADA

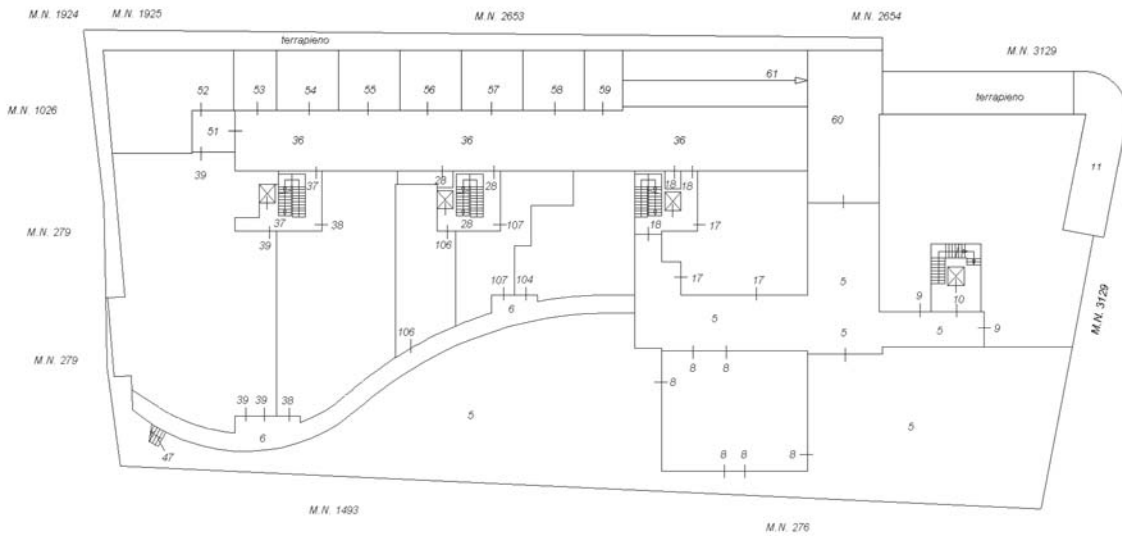

PIANTA PIANO TERRA

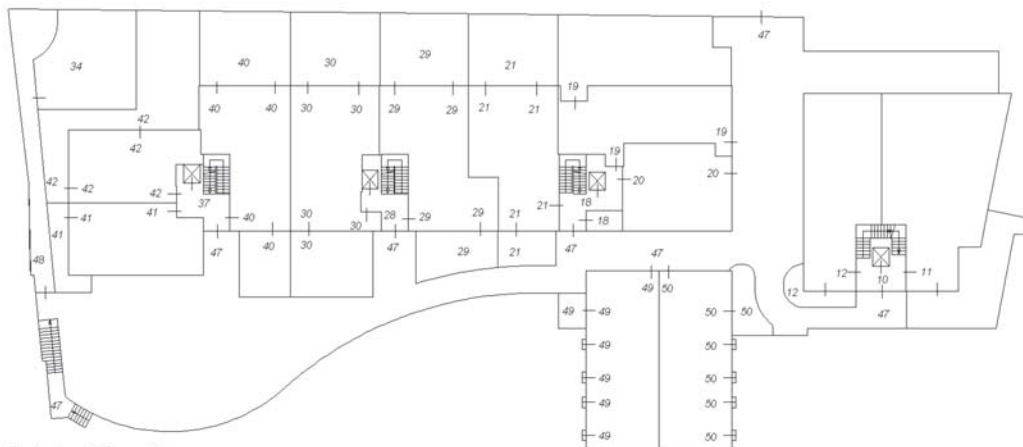

PIANTA PIANO PRIMO



ACCERTAMENTO DELLA PROPRIETÀ IMMOBILIARE URBANA ELENCO DEI SUBALTERNI ASSEGNATI

Comune BORSO DEL GRAPPA	Sezione B	Foglio 9	Particella 1091	Tipo mappale	del:
----------------------------	--------------	-------------	--------------------	--------------	------

Sub	UBICAZIONE via/piazza	n.civ	Piani	Scala	Int	DESCRIZIONE
1						SOPPRESSO
2						SOPPRESSO
3						SOPPRESSO
4						SOPPRESSO
5	via martiri del grappa	SNC	T			B.C.N.C. AI SUB 8-9-11-12-13-14-15-16-17-19-20-21-22-- 23-24-25-29-30-31-32-34-35-38-39-40-4- 1-42-43-44-45-46-49-50-52-53-54-55-56- -57-58-59-62-63-64-65-66-67-69-70-71-- 72-73-74-75-76-77-79-80-81-82-83-84-8- 5-86-87-88-89-90-91-92-93-94-95-96-97- -98-100-101-102-103-104-106-107. CORTE E PORTICI
6	via martiri del grappa	SNC	T			BENE COMUNE NON CENSIBILE AI SUBALTERNI 38-39-104-106-107. PORTICO.
7						SOPPRESSO PER COSTITUZIONE AREA URBANA CON FRAZ.TO PROT. N. 61436 DEL 26/05/2017
8	via martiri del grappa	SNC	S1-T			NEGOZIO
9	via martiri del grappa	SNC	T			NEGOZIO
10	via martiri del grappa	SNC	S1-T - 1-2 - 3			BENE COMUNE NON CENSIBILE AI SUBALTERNI 11-12-13-14-15-16, VANO SCALA ED ACENSORE DA PS1 A P3, DISIMPEGNO E VANO TECNICO AL PS1, INGRESSO AL PT E P1.
11	via martiri del grappa	SNC	1			ABITAZIONE E CORTE ESCLUSIVA
12	via martiri del grappa	SNC	1			ABITAZIONE
13	via martiri del grappa	SNC	2			ABITAZIONE
14	via martiri del grappa	SNC	2			ABITAZIONE
15	via martiri del grappa	SNC	3			ABITAZIONE
16	via martiri del grappa	SNC	3			ABITAZIONE
17	via martiri del grappa	SNC	T			NEGOZIO
18	via martiri del grappa	SNC	S1-T - 1-2			BENE COMUNE NON CENSIBILE AI SUBALTERNI 17-19-20-21-22-23-24-25, VANO SCALA ED ASCENSORE DA PS1 A P2, DISIMPEGNO E VANO TECNICO A PS1, INGRESSO AL PT E P1, VANO AL P1.
19	via martiri del grappa	SNC	1			ABITAZIONE
20	via martiri del grappa	SNC	1			ABITAZIONE
21	via martiri del grappa	SNC	1			ABITAZIONE
22	via martiri del grappa	SNC	2			ABITAZIONE



23	via martiri del grappa	SNC	S1-2			ABITAZIONE
24	via martiri del grappa	SNC	2			ABITAZIONE
25	via martiri del grappa	SNC	2-3			ABITAZIONE
26						SOPPRESSO
27						SOPPRESSO
28	via martiri del grappa	SNC	S1-T - 1-2			BENE COMUNE NON CENSIBILE AI SUBALTERNI 29-30-31-32-34-35-106-107, VANO SCALA ED ASCENSORE DA PS1 A P2, DISIMPEGNO AL PS1 E PT, VANO TECNICO AL PT, INGRESSO AL P1.
29	via martiri del grappa	SNC	1			ABITAZIONE
30	via martiri del grappa	SNC	1			ABITAZIONE
31	via martiri del grappa	SNC	2			ABITAZIONE
32	via martiri del grappa	SNC	2			ABITAZIONE
33	via martiri del grappa	SNC	2-3			BENE COMUNE NON CENSIBILE AI SUBALTERNI 34-35, VANO SCALA ED ASCENSORE DA P2 A P3.
34	via martiri del grappa	SNC	1-3			ABITAZIONE
35	via martiri del grappa	SNC	S1-3			ABITAZIONE
36	via martiri del grappa	SNC	T			BENE COMUNE NON CENSIBILE AI SUBALTERNI 39-52-53-54-55-56-57-58-59, AREA DI MANOVRA AL PT.
37	via martiri del grappa	SNC	S1-T - 1-2			BENE COMUNE NON CENSIBILE AI SUBALTERNI 38-39-40-41-42-43-44-45-46, VANO SACLA ED ASCENSORE DA PS1 A P2, DISIMPEGNO E VANO TECNICO A PS1, INGRESSO AL P1.
38	via martiri del grappa	SNC	T			NEGOZIO
39	via martiri del grappa	SNC	T			NEGOZIO
40	via martiri del grappa	SNC	1			ABITAZIONE
41	via martiri del grappa	SNC	1			ABITAZIONE
42	via martiri del grappa	SNC	1			ABITAZIONE
43	via martiri del grappa	SNC	2			ABITAZIONE
44	via martiri del grappa	SNC	2			ABITAZIONE
45	via martiri del grappa	SNC	2			ABITAZIONE
46	via martiri del grappa	SNC	2-3			ABITAZIONE
47	via martiri del grappa	SNC	T-1			BENE COMUNE NON CENSIBILE AI SUBALTERNI 11-12-13-14-15-16-19-20-21-22-23-24-25-29-30-31-32-34-35-40-41-42-43-44-45-46-49-50, TERRAZZA AL P1, SCALA ESTERNA DA PT A P1 E ACCESSO AL P1.
48	via martiri del grappa	SNC	1			BENE COMUNE NON CENSIBILE AI SUBALTERNI 34-39-52, CAMMINAMENTO.
49	via martiri del grappa	SNC	1			ABITAZIONE
50	via martiri del grappa	SNC	1			ABITAZIONE



51	via martiri del grappa	SNC	T		BENE COMUNE NON CENSIBILE AI SUBALTERNI 39 E 52 , INGRESSO AL PT.
52	via martiri del grappa	SNC	T		MAGAZZINO
53	via martiri del grappa	SNC	T		AUTORIMESSA
54	via martiri del grappa	SNC	T		AUTORIMESSA
55	via martiri del grappa	SNC	T		AUTORIMESSA
56	via martiri del grappa	SNC	T		AUTORIMESSA
57	via martiri del grappa	SNC	T		AUTORIMESSA
58	via martiri del grappa	SNC	T		AUTORIMESSA
59	via martiri del grappa	SNC	T		AUTORIMESSA
60	via martiri del grappa	SNC	T		BENE COMUNE NON CENSIBILE AI SUBALTERNI 8-23-35-39-52-53-54-55-56-57-58-59-62-- 63-64-65-66-67-69-70-71-72-73-74-75-- 76-77-79-80-81-82-83-84-85-86-87-88-8- 9-90-91-92-93-94-95-96-97-98-100-101-- 102-103, AREA DI MANOVRA AL PT.
61	via martiri del grappa	SNC	S1-T		BENE COMUNE NON CENSIBILE AI SUBALTERNI 8-23-35-62-63-64-65-66-67-69-70-71-72- 73-74-75-76-77-79-80-81-82-83-84-85-- 86-87-88-89-90-91-92-93-94-95-96-97-9- 8-100-101-102-103, AREA DI MANOVRA AL PS1, RAMPA DI ACCESSO DA PS1 A PT.
62	via martiri del grappa	SNC	S1		AUTORIMESSA
63	via martiri del grappa	SNC	S1		AUTORIMESSA
64	via martiri del grappa	SNC	S1		AUTORIMESSA
65	via martiri del grappa	SNC	S1		AUTORIMESSA
66	via martiri del grappa	SNC	S1		AUTORIMESSA
67	via martiri del grappa	SNC	S1		AUTORIMESSA
68	via martiri del grappa	SNC	S1		BENE COMUNE NON CENSIBILE AI SUBALTERNI 69-70-71-72, AREA DI MANOVRA AL PS1.
69	via martiri del grappa	SNC	S1		AUTORIMESSA
70	via martiri del grappa	SNC	S1		AUTORIMESSA
71	via martiri del grappa	SNC	S1		AUTORIMESSA
72	via martiri del grappa	SNC	S1		AUTORIMESSA
73	via martiri del grappa	SNC	S1		AUTORIMESSA
74	via martiri del grappa	SNC	S1		AUTORIMESSA
75	via martiri del grappa	SNC	S1		AUTORIMESSA
76	via martiri del grappa	SNC	S1		AUTORIMESSA
77	via martiri del grappa	SNC	S1		AUTORIMESSA
78	via martiri del grappa	SNC	S1		BENE COMUNE NON CENSIBILE AI SUBALTERNI 29-30-31-32-34-35-104-106-107. VANO TECNICO AL PS1.
79	via martiri del grappa	SNC	S1		AUTORIMESSA
80	via martiri del grappa	SNC	S1		AUTORIMESSA
81	via martiri del grappa	SNC	S1		AUTORIMESSA
82	via martiri del grappa	SNC	S1		AUTORIMESSA



83	via martiri del grappa	SNC	S1			AUTORIMESSA
84	via martiri del grappa	SNC	S1			AUTORIMESSA
85	via martiri del grappa	SNC	S1			AUTORIMESSA
86	via martiri del grappa	SNC	S1			LOCALE DI DEPOSITO
87	via martiri del grappa	SNC	S1			AUTORIMESSA
88	via martiri del grappa	SNC	S1			AUTORIMESSA
89	via martiri del grappa	SNC	S1			AUTORIMESSA
90	via martiri del grappa	SNC	S1			AUTORIMESSA
91	via martiri del grappa	SNC	S1			AUTORIMESSA
92	via martiri del grappa	SNC	S1			AUTORIMESSA
93	via martiri del grappa	SNC	S1			AUTORIMESSA
94	via martiri del grappa	SNC	S1			AUTORIMESSA
95	via martiri del grappa	SNC	S1			AUTORIMESSA
96	via martiri del grappa	SNC	S1			AUTORIMESSA
97	via martiri del grappa	SNC	S1			AUTORIMESSA
98	via martiri del grappa	SNC	S1			AUTORIMESSA
99	via martiri del grappa	SNC	S1			BENE COMUNE NON CENSIBILE AI SUBALTERNI 100-101-102-103, DISIMPEGNO AL PS1.
100	via martiri del grappa	SNC	S1			LOCALE DI DEPOSITO
101	via martiri del grappa	SNC	S1			LOCALE DI DEPOSITO
102	via martiri del grappa	SNC	S1			LOCALE DI DEPOSITO
103	via martiri del grappa	SNC	S1			LOCALE DI DEPOSITO
104	via martiri del grappa	SNC	T			NEGOZIO
105	via martiri del grappa	SNC	T			SOPPRESSO - NEGOZIO SOSTITUITO DAL SUB 106 E 107 PER DIVISIONE
106	via martiri del grappa		T			NEGOZIO - DERIVA DAL SUB 105 PER DIVISIONE
107	via martiri del grappa		T			NEGOZIO - DERIVA DAL SUB 105 PER DIVISIONE

Comune	Sezione	Foglio	Particella	Tipo mappale	del:
BORSO DEL GRAPPA	B	9	1092		



Sub	UBICAZIONE via/piazza	n.civ	Piani	Scala	Int	DESCRIZIONE
						SOPPRESSO

Visura telematica

