


**Immobile "D" – LOTTO 4/5 – immobile sub 68 (ex autorimessa), primo piano interrato**

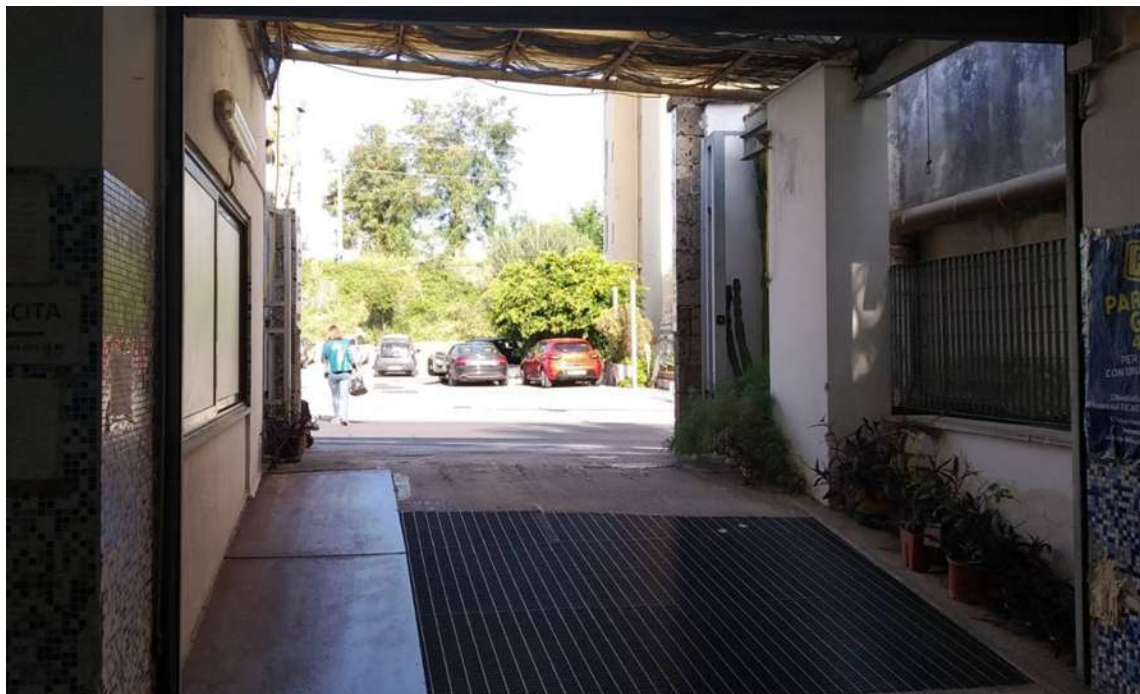




PLANIMETRIA STATO DI FATTO - proc. 131/2019

Comune di Sant'Agnello, via San Martino

foglio n.5 - particella 619 - sub 68 - primo piano interrato

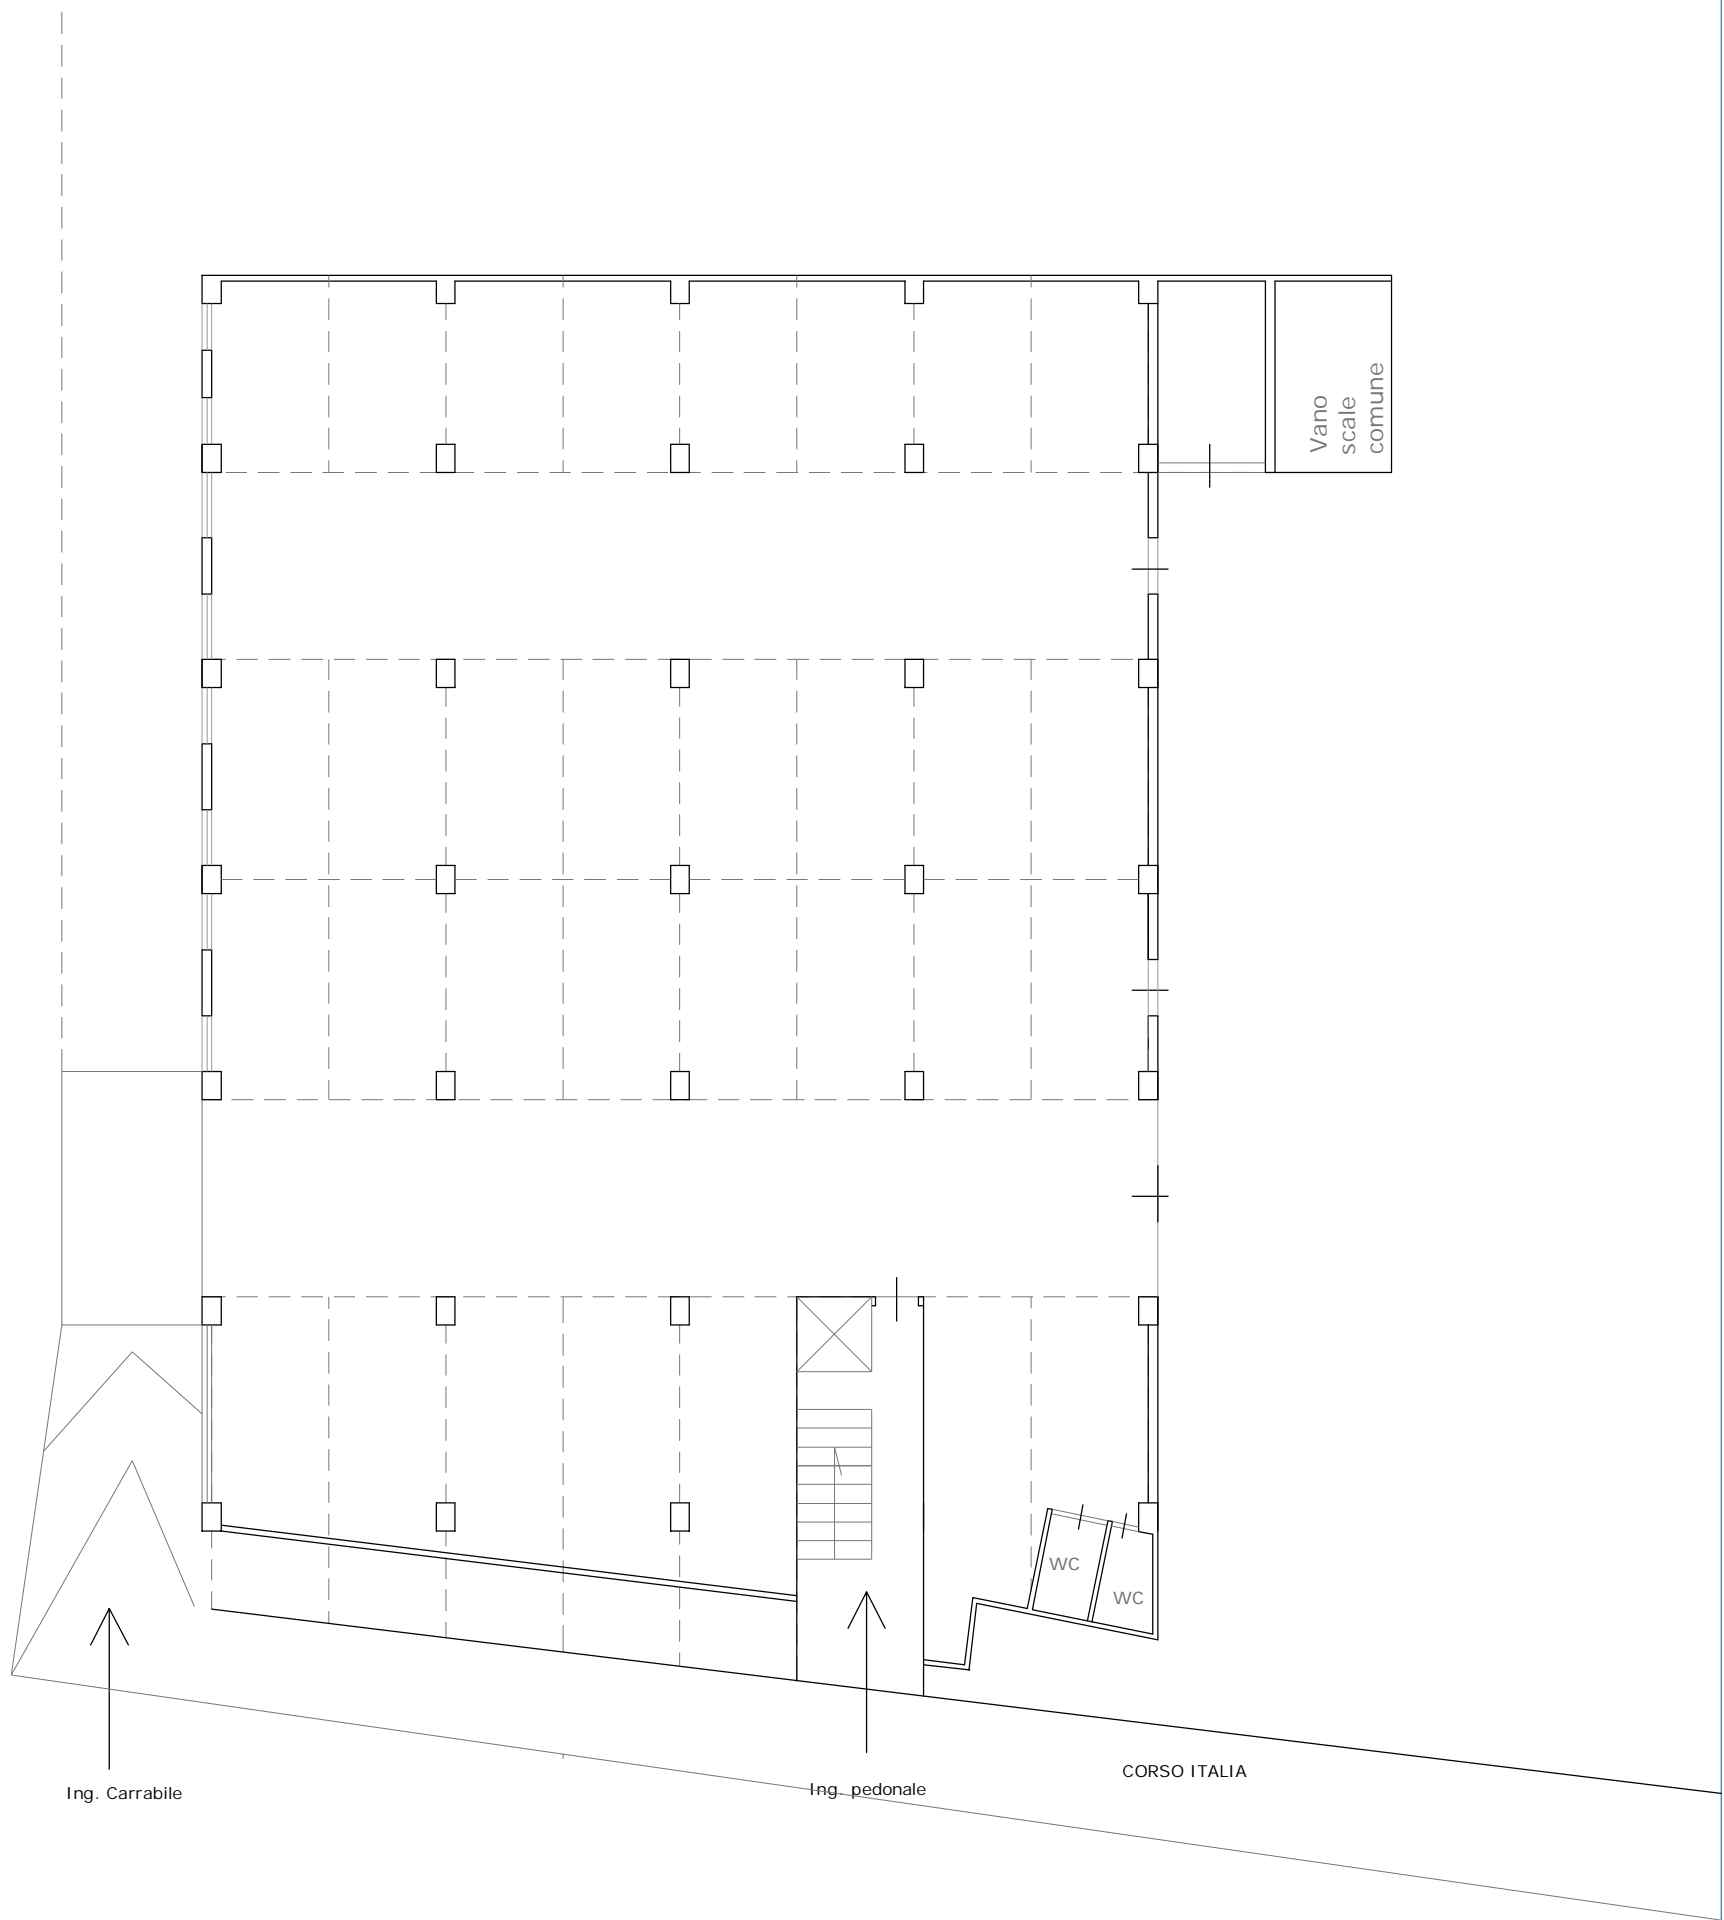

Scala 1:200