

# TRIBUNALE ORDINARIO di UDINE

Sez. esecuzioni immobiliari

## Esecuzione Immobiliare

promossa da :

\*\*\* DATO OSCURATO\*\*\*

N. Reg. Esec. 212-2020

( A cui è stata riunita la n° 75/2024)

Giudice delle esecuzioni VENIER dott. Francesco

### Allegato "B" - Lotto 2°

- Estratto di mappa
- Visura catastale
- Zonizzazione urbanistica
- Fotografie
- Mappa Google
- \* (Si conferma la validità della restante documentazione allegata all'elaborato principale)
- Dichiarazione del comune

Tolmezzo, addì Giugno 2024

Il Tecnico Incaricato  
CANDIDO Per. Ind. Luciano



N=25900

E=25600



1 Particella: 114

Comune: (UD) RAGOGNA  
Foglio: 12  
Scala originale: 1:2000  
Dimensione cornice: 534.000 x 378.000 metri Protocollo pratica T5057/2024  
10-Giu-2024 7:55:3





Comune di RAGOGNA

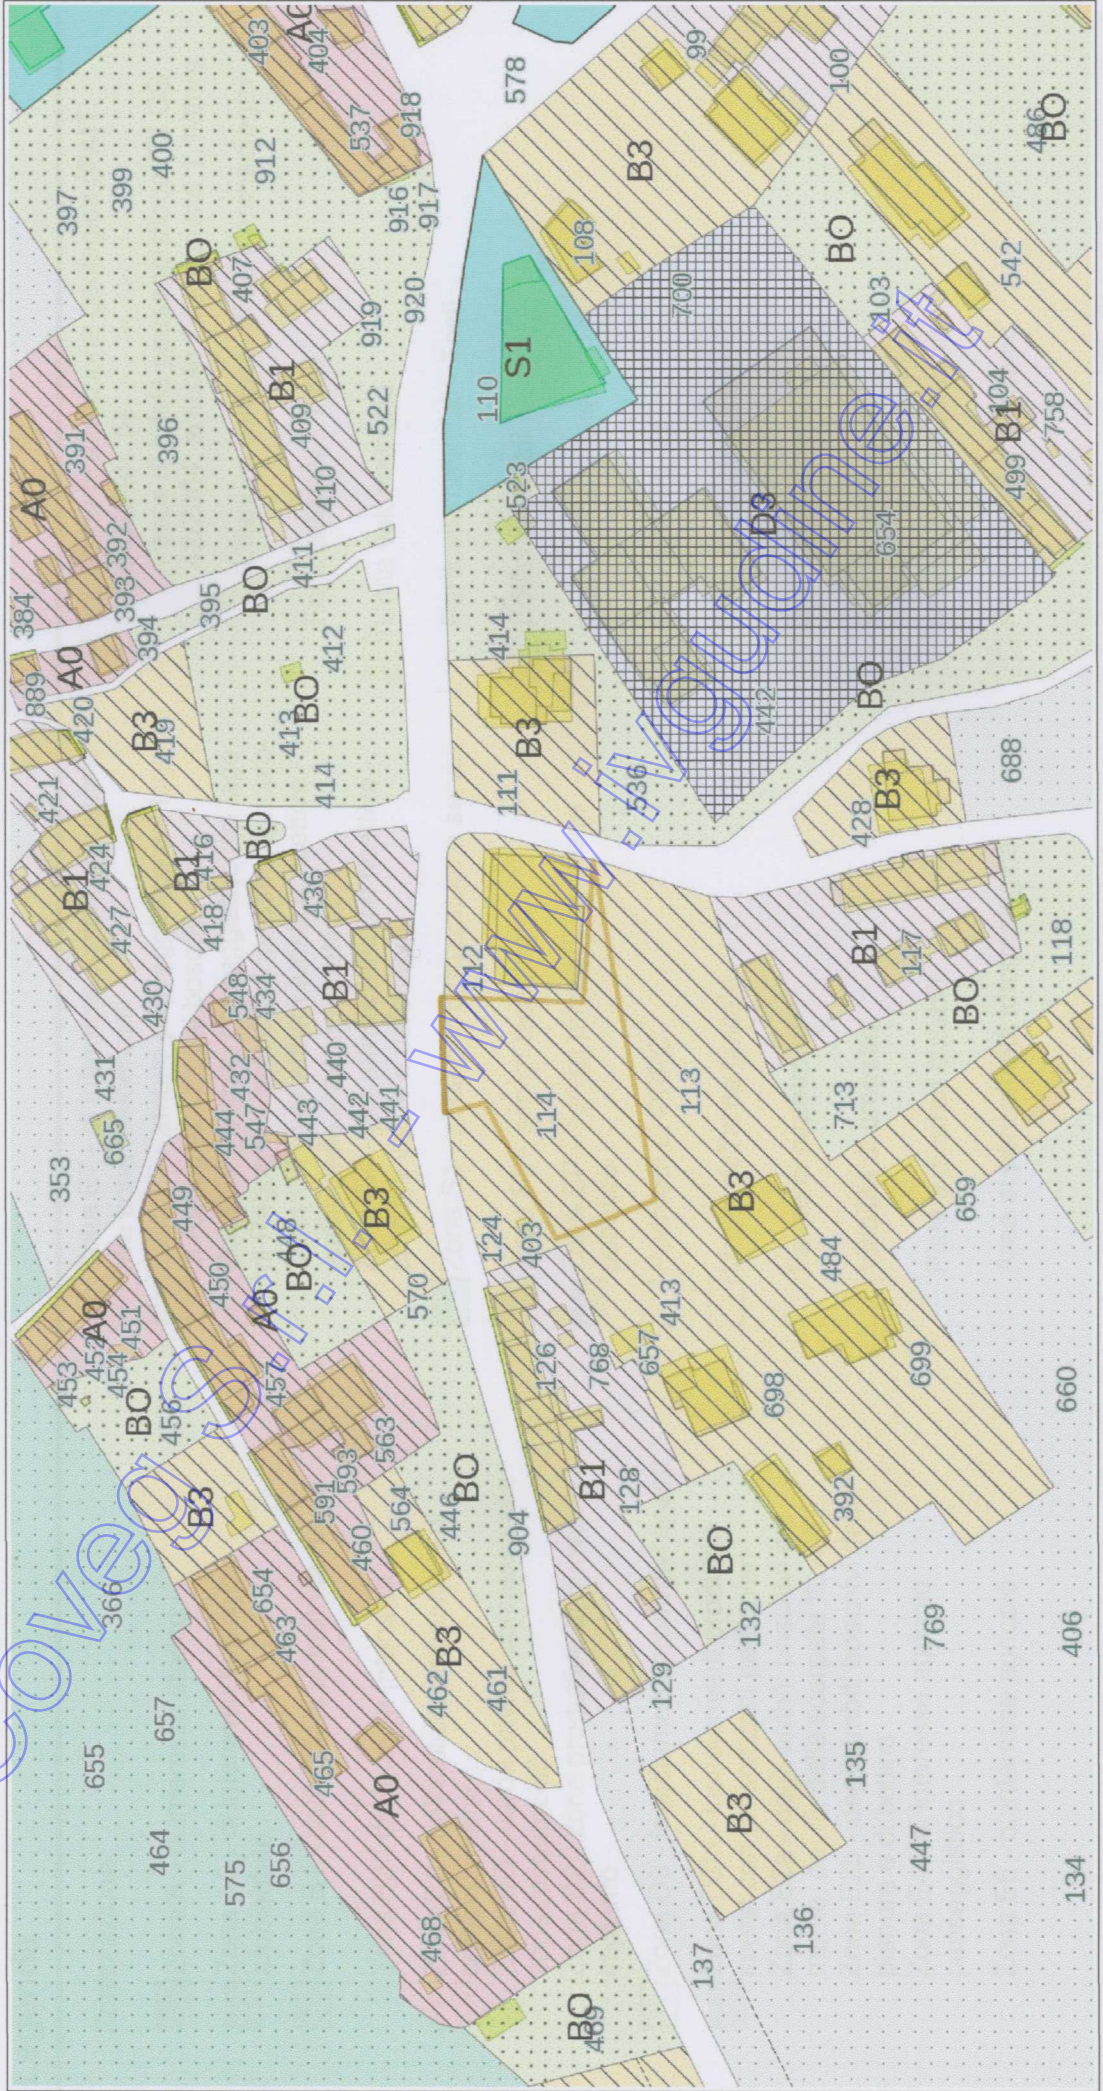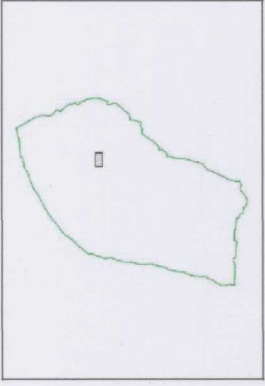

|                                  |    |         |          |
|----------------------------------|----|---------|----------|
| Coordinate dei vertici EPSG:3004 | NO | Est (m) | Nord (m) |
|                                  | SE | 2365010 | 5117050  |
|                                  |    | 2365443 | 5116825  |



Si precisa che il piano regolatore vigente e' quello approvato e depositato presso l'Ufficio Tecnico del Comune, presso il quale sono reperibili anche il numero della variante e le date di adozione ed approvazione della versione qui pubblicata. Il presente estratto ha valore informativo e non puo' sostituire la certificazione prevista dalla Legge.











