

ALLEGATO C3)

PIANO TERRENO

Compilata da:  
Devecchi Massimo  
Iscritto all'albo:  
Ingegneri  
Prov. Alessandria N. 1164


Identificativi Catastali:  
Sezione: 4  
Foglio: 186  
Particella: 186  
Subalterno: 5

Dichiarazione protocollo n. AL0181823 del 14/11/2005  
Planimetria di u.i.u. in Comune di Costa Vescovato  
Casale Fossaghello civ. SNC

Agenzia del Territorio  
**CATASTO FABBRICATI**  
Ufficio provinciale di  
Alessandria

Scheda 2  
Scala 1:200

Ultima planimetria in atti

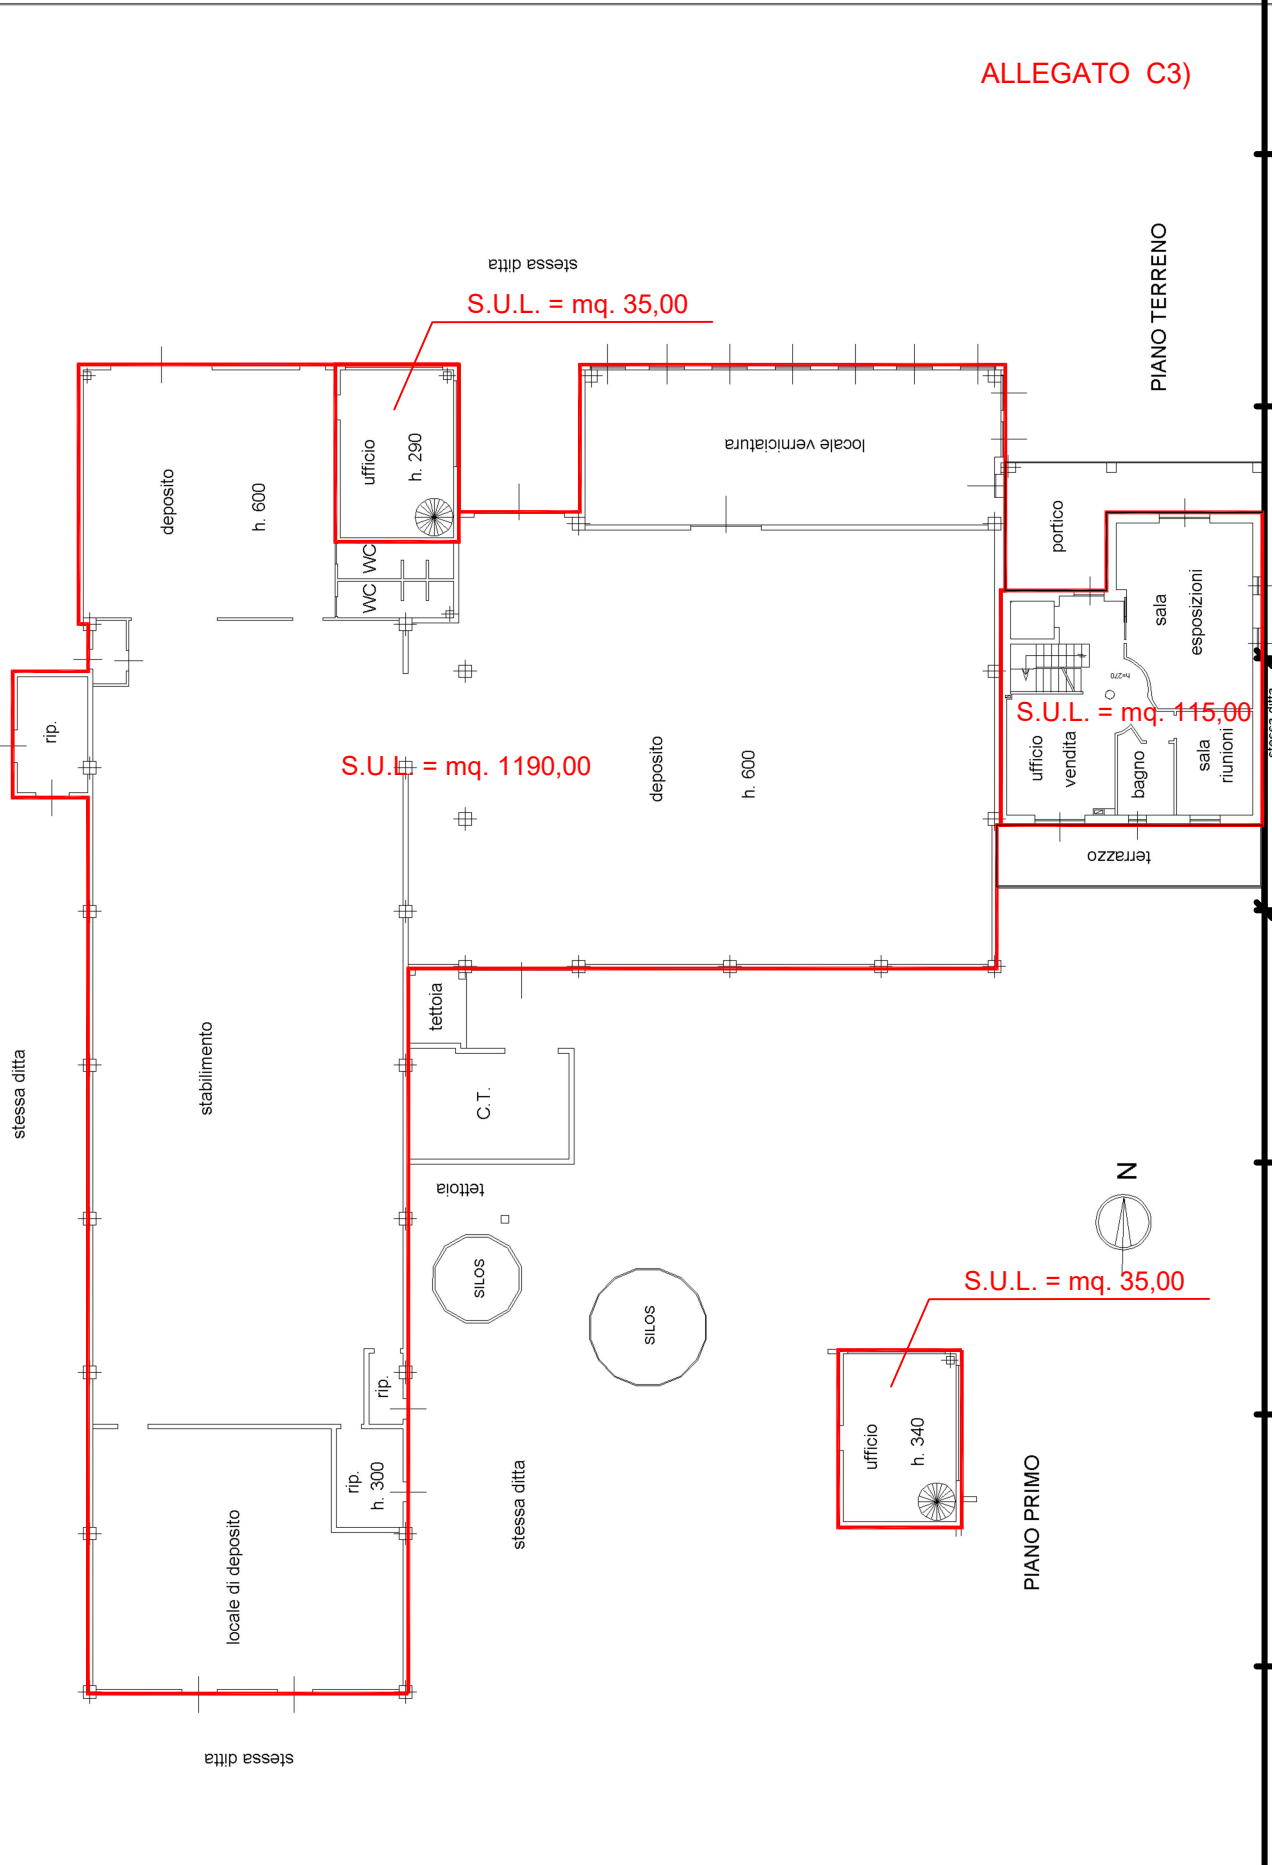

new\_01  
Catasto dei Fabbricati - Situazione al 14/12/2022 - Comune di COSTA VESCOVATO(D102) - < Foglio 4 - Particella 186 - Subalterno 5 >  
LOCALITA' CASALE FOSSAGHELLO n. SNC Piano T-1