

ARCH. ROBERTO CASTAGNA

Via San Martino 27A/1A - 16131 GENOVA

Tel. 3386021903 - e-mail robertocastagna65@gmail.com

progettazioni - direzioni lavori - perizie - catasto - consulenze - sicurezza sul lavoro - prevenzione incendi - certificazioni
energetiche - acustica

ALLEGATO C


Planimetria con calcolo della superficie commerciale

Tribunale Civile di Genova R.E. 136/2024



CALCOLO SUPERFICI COMMERCIALI

| | Superficie | Coeff. di ragguaglio | Sup. Ragguagliata |
|-----------|------------|-------------------------|-------------------|
| MAGAZZINO | 67.00 mq | 1 | 67.00 mq |
| | | TOTALE Sup. Commerciale | 67.00 mq |

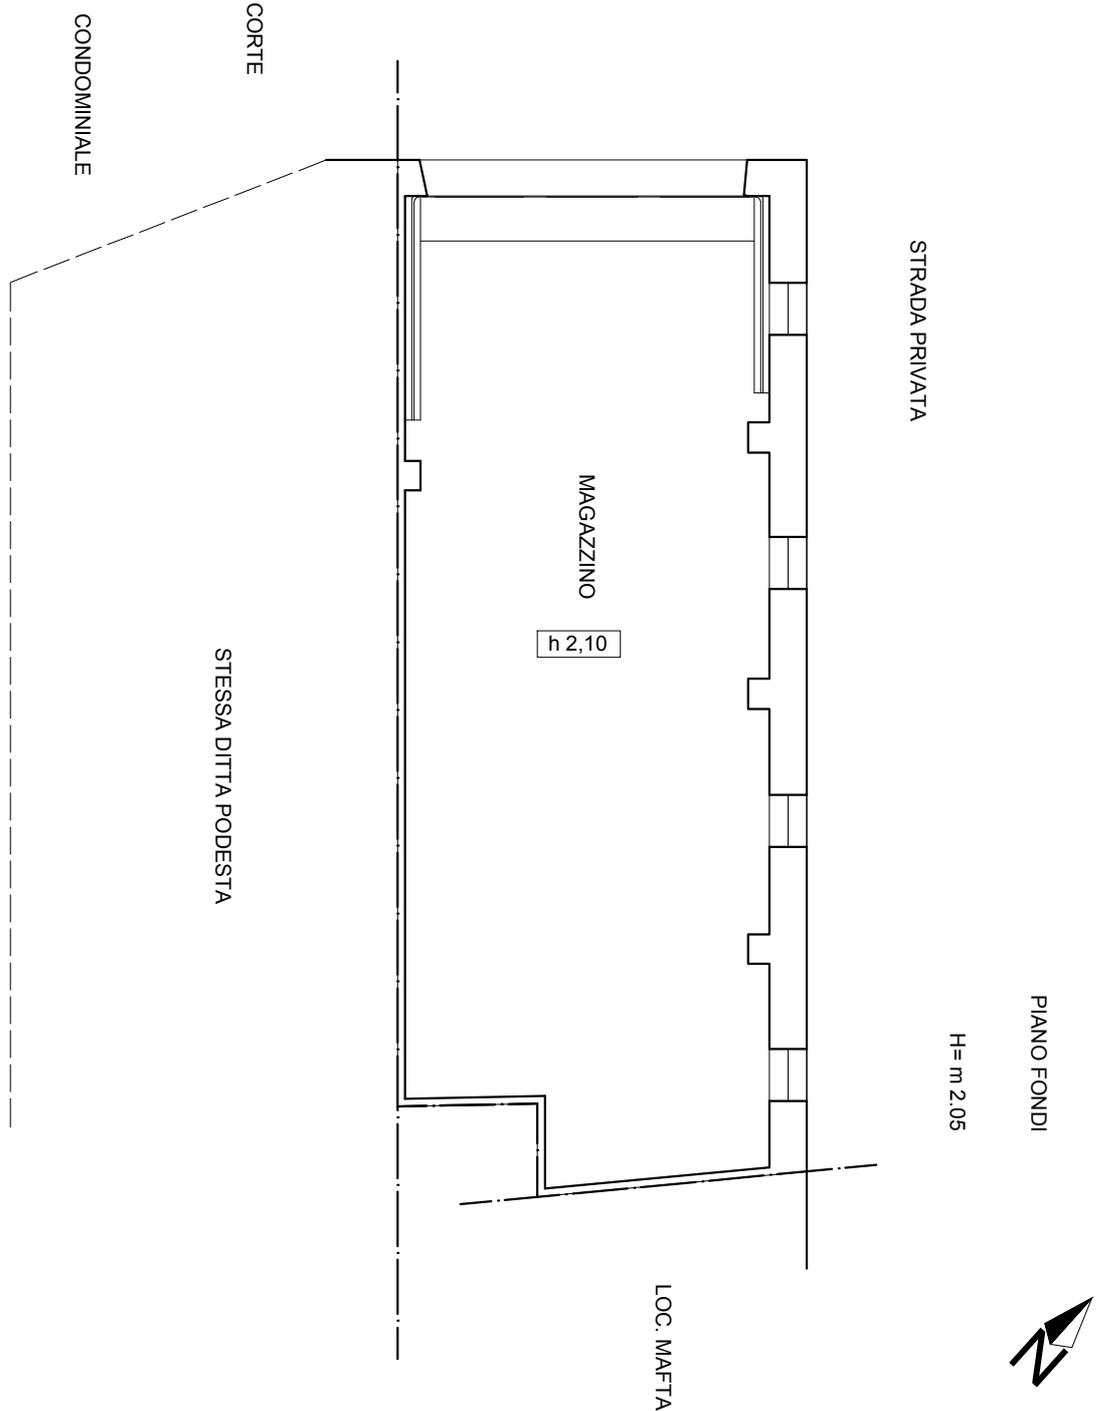

Scala 1:100

Oggetto Tavola: stato di fatto
Progettista: Arch. Roberto Castagna

Foglio. 3
MAP. 573
Sub. 33

Data: Settembre 2024
Scala: 1:100
Foglio: A4

Localizzazione: Corso Buenos Aires 146
Comune: Lavagna

1