


**Agenzia del Territorio
CATASTO FABBRICATI**
Ufficio provinciale di
Bologna

Scheda n. 1
Scala 1: 200

Dichiarazione protocollo n. BO0149026 del 26/05/2010
Planimetria di u.i.u. in Comune di Baricella
Via Savena Vecchia civ. 63

Identificativi Catastali:
Sezione: 58
Foglio: 14
Particella: 14
Subalterno: 2

Compilata da:
Guerzoni Alessandro
Iscritto all'albo:
Geometri
Prov. Bologna N. 2448

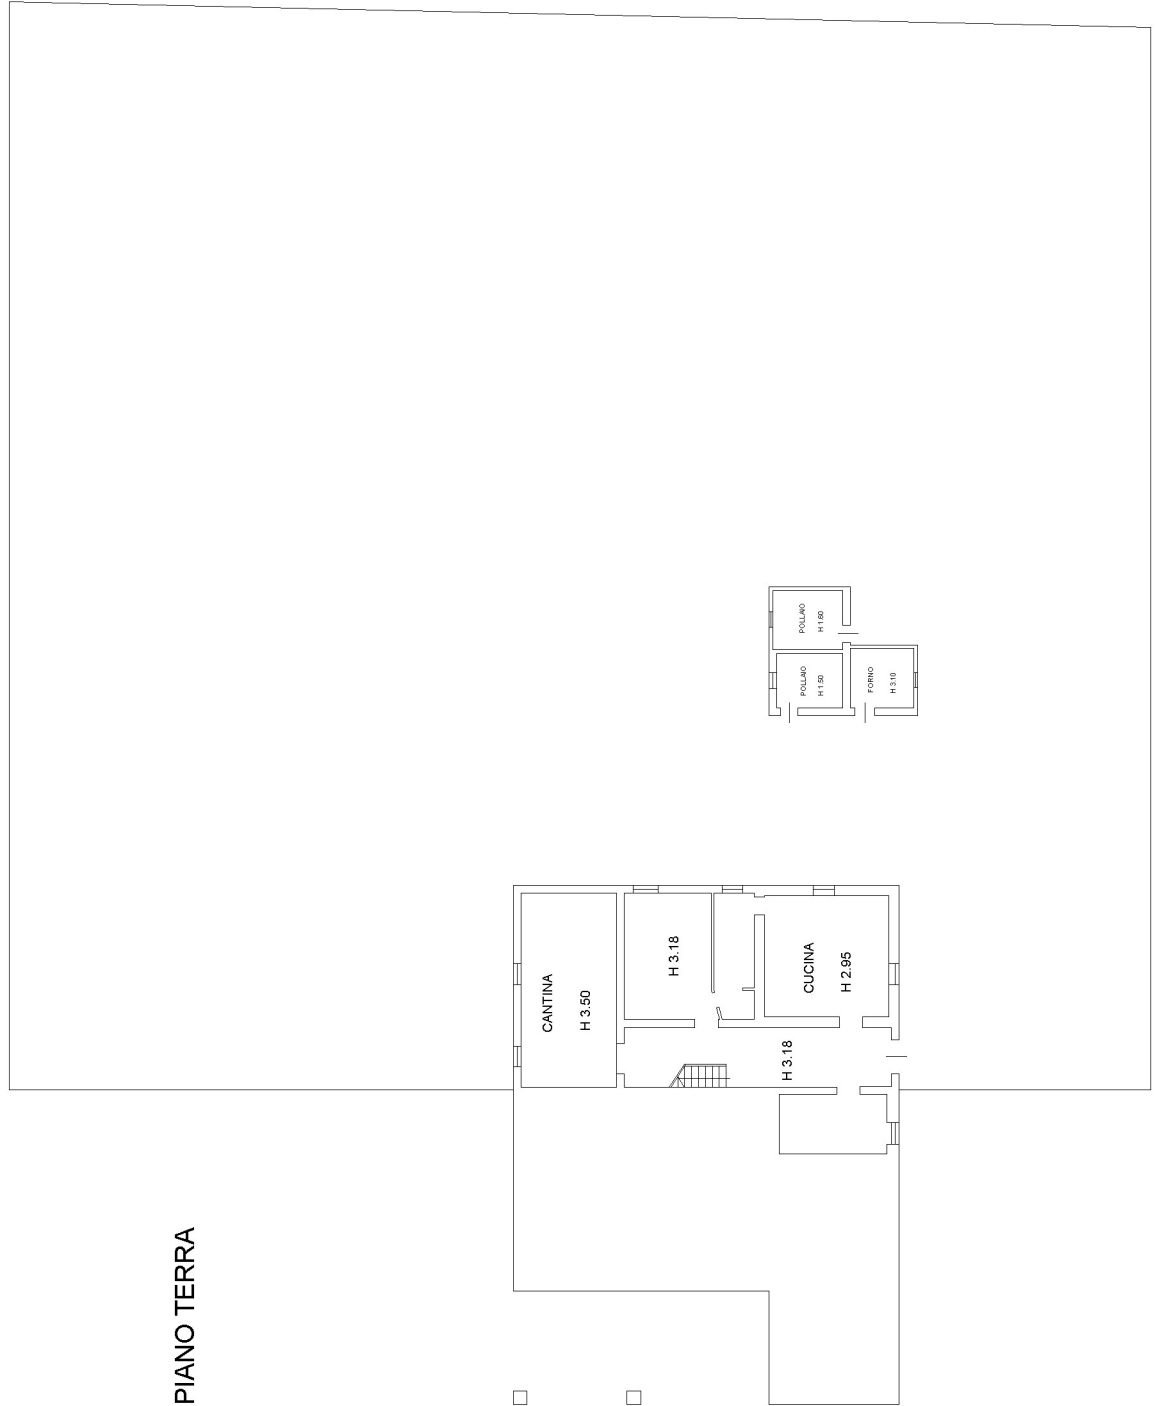

Ultima planimetria in atti

Data: 09/03/2023 - n. T141924 - Richiedente: I

Totale schede: 2 - Formato di acquisizione: A3(297x420) - Formato stampa richiesto: A4(210x297)

**Agenzia del Territorio
CATASTO FABBRICATI**
Ufficio provinciale di
Bologna

Dichiarazione protocollo n. BO0149026 del 26/05/2010
Planimetria di u.i.u. in Comune di Baricella
Via Savena Vecchia civ. 63

Identificativi Catastali:
Sezione: 58
Foglio: 14
Particella: 14
Subalterno: 2

Compilata da:
Guerzoni Alessandro
Iscritto all'albo:
Geometri
Prov. Bologna N. 2448

Scheda 22
Scala 1: 200

PIANO PRIMO

