

**Agenzia delle Entrate
CATASTO FABBRICATI
Ufficio Provinciale di
Mantova**

Dichiarazione protocollo n. MN0000649 del 08/01/2024

Comune di Gonzaga

Strada Cadellora

civ. 41

Identificativi Catastali:

Sezione:

Foglio: 24

Particella: 9

Subalterno: 303

Compilata da:
Bugnotto Gino

Iscritto all'albo:
Geometri

Prov. Mantova


N. 1543

Planimetria



Scheda n. 1

Scala 1:200

piano terra

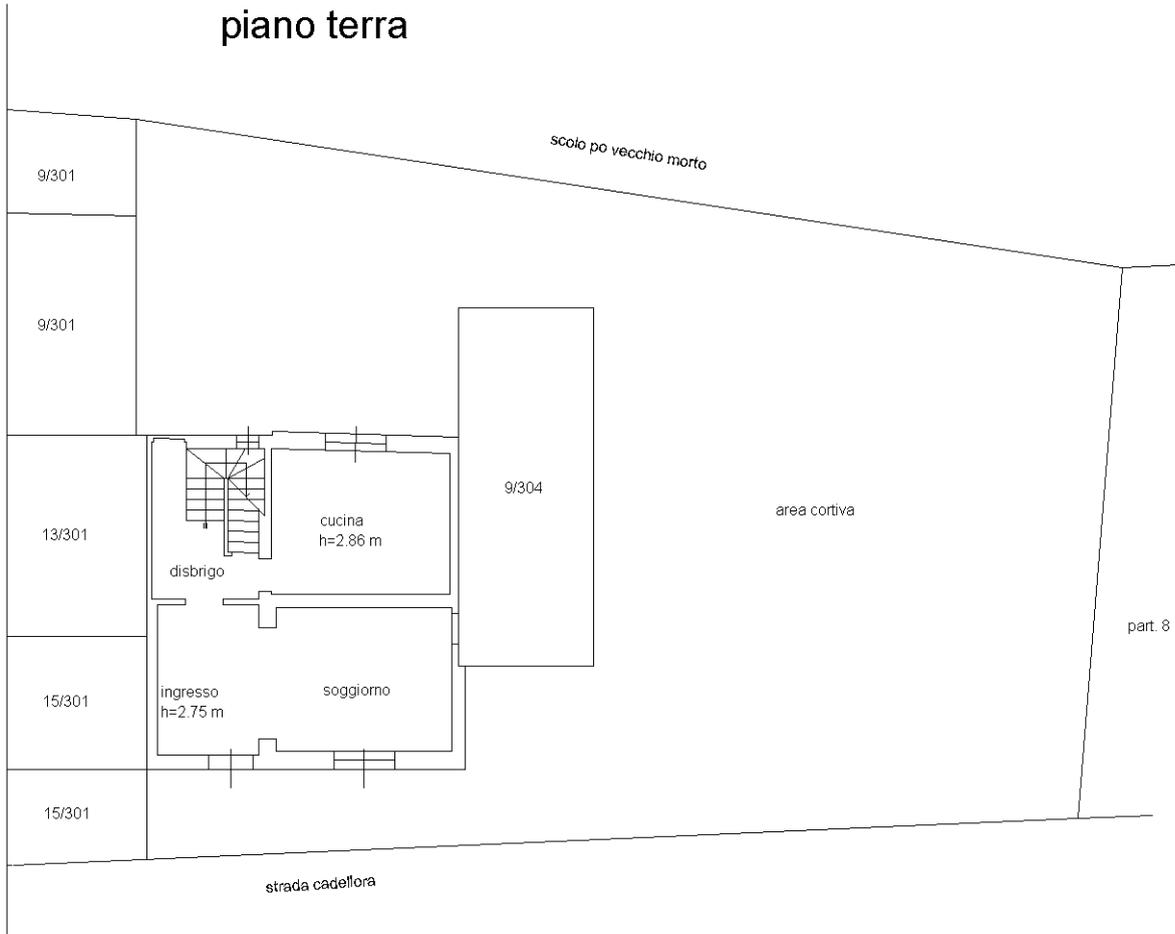

piano primo

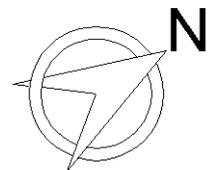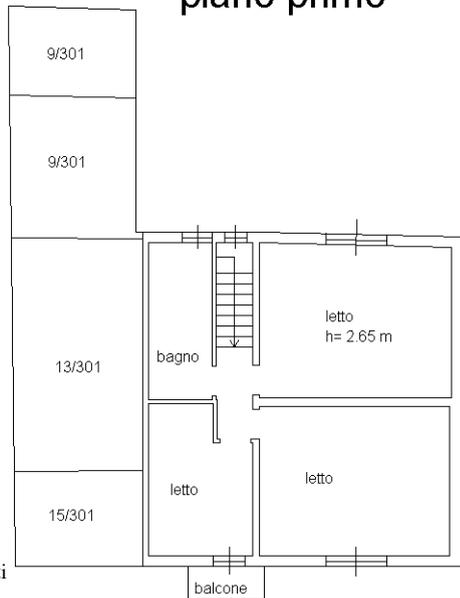

Ultima planimetria in atti

**Agenzia delle Entrate
CATASTO FABBRICATI
Ufficio Provinciale di
Mantova**

Dichiarazione protocollo n. MN0000649 del 08/01/2024

Comune di Gonzaga

Strada Cadellora

civ. 41

Identificativi Catastali:

Sezione:

Foglio: 24

Particella: 9

Subalterno: 304

Compilata da:
Bugnotto Gino

Iscritto all'albo:
Geometri

Prov. Mantova

N. 1543

Planimetria

Scheda n. 1

Scala 1:200

piano terra

