

**Agenzia del Territorio
CATASTO FABBRICATI
Ufficio Provinciale di
Torino**

Dichiarazione protocollo n. TO0429802 del 21/10/2005

Planimetria di u.i.u. in Comune di Torino

Via Garibaldi

civ. 10

Identificativi Catastali:

Sezione:

Foglio: 1245

Particella: 140

Subalterno: 44

Compilata da:

Rocchietti Silvia

Iscritto all'albo:

Geometri


Prov. Torino

N. 8223

Scheda n. 1


Scala 1:200

PIANO 1° SOTTERRANEO

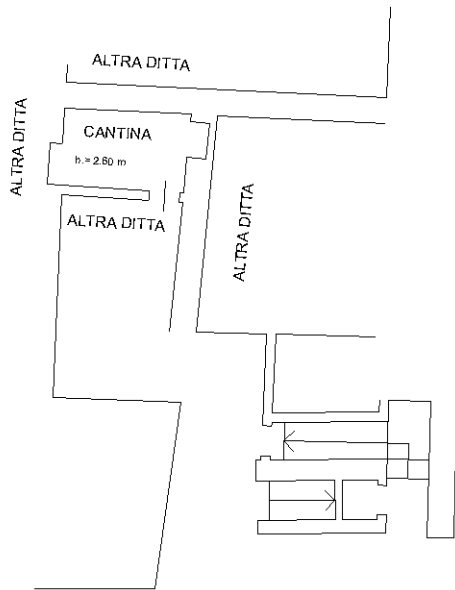

Il tecnico:

PIANO QUARTO

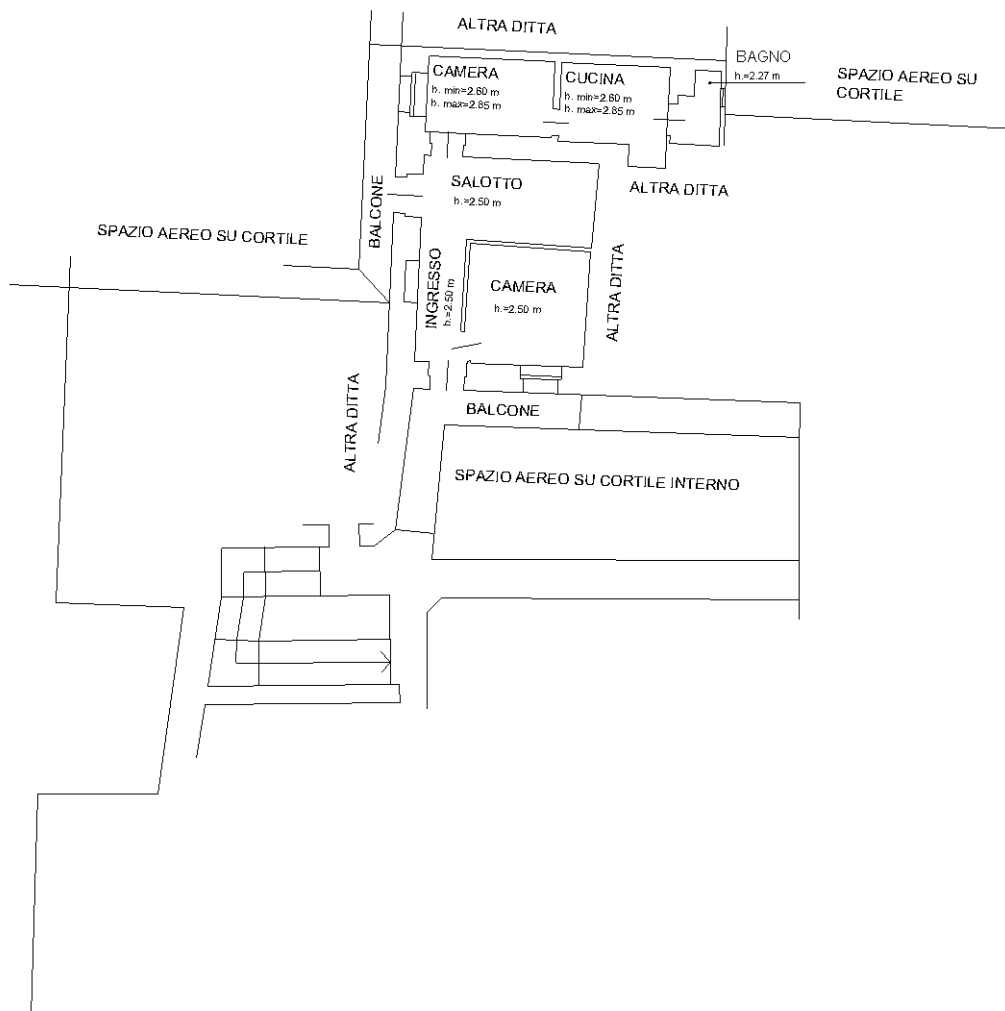

Ultima planimetria in atti