

**Agenzia delle Entrate
CATASTO FABBRICATI
Ufficio Provinciale di
Napoli**

Dichiarazione protocollo n. NA0330813 del 12/09/2017

Planimetria di u.i.u. in Comune di Napoli

Via Sant' Antonio Abate

civ. 221

Identificativi Catastali:

Sezione: VIC
Foglio: 11
Particella: 253
Subalterno: 17

Compilata da:

Boscaglia Roberto

Iscritto all'albo:
Geometri

Prov. Napoli

N. 4901

Scheda n. 1

Scala 1:200



Piano secondo

H = 4,70 mt

Via Sant'Antonio Abate

altra u.i.u.

altra u.i.u.

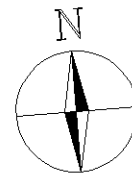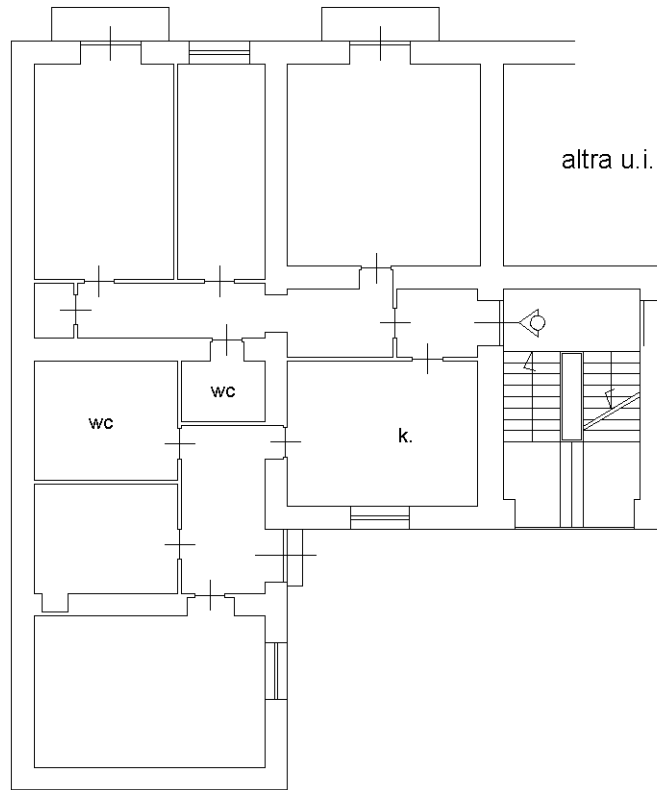

Ultima planimetria in atti