


Via Puglie

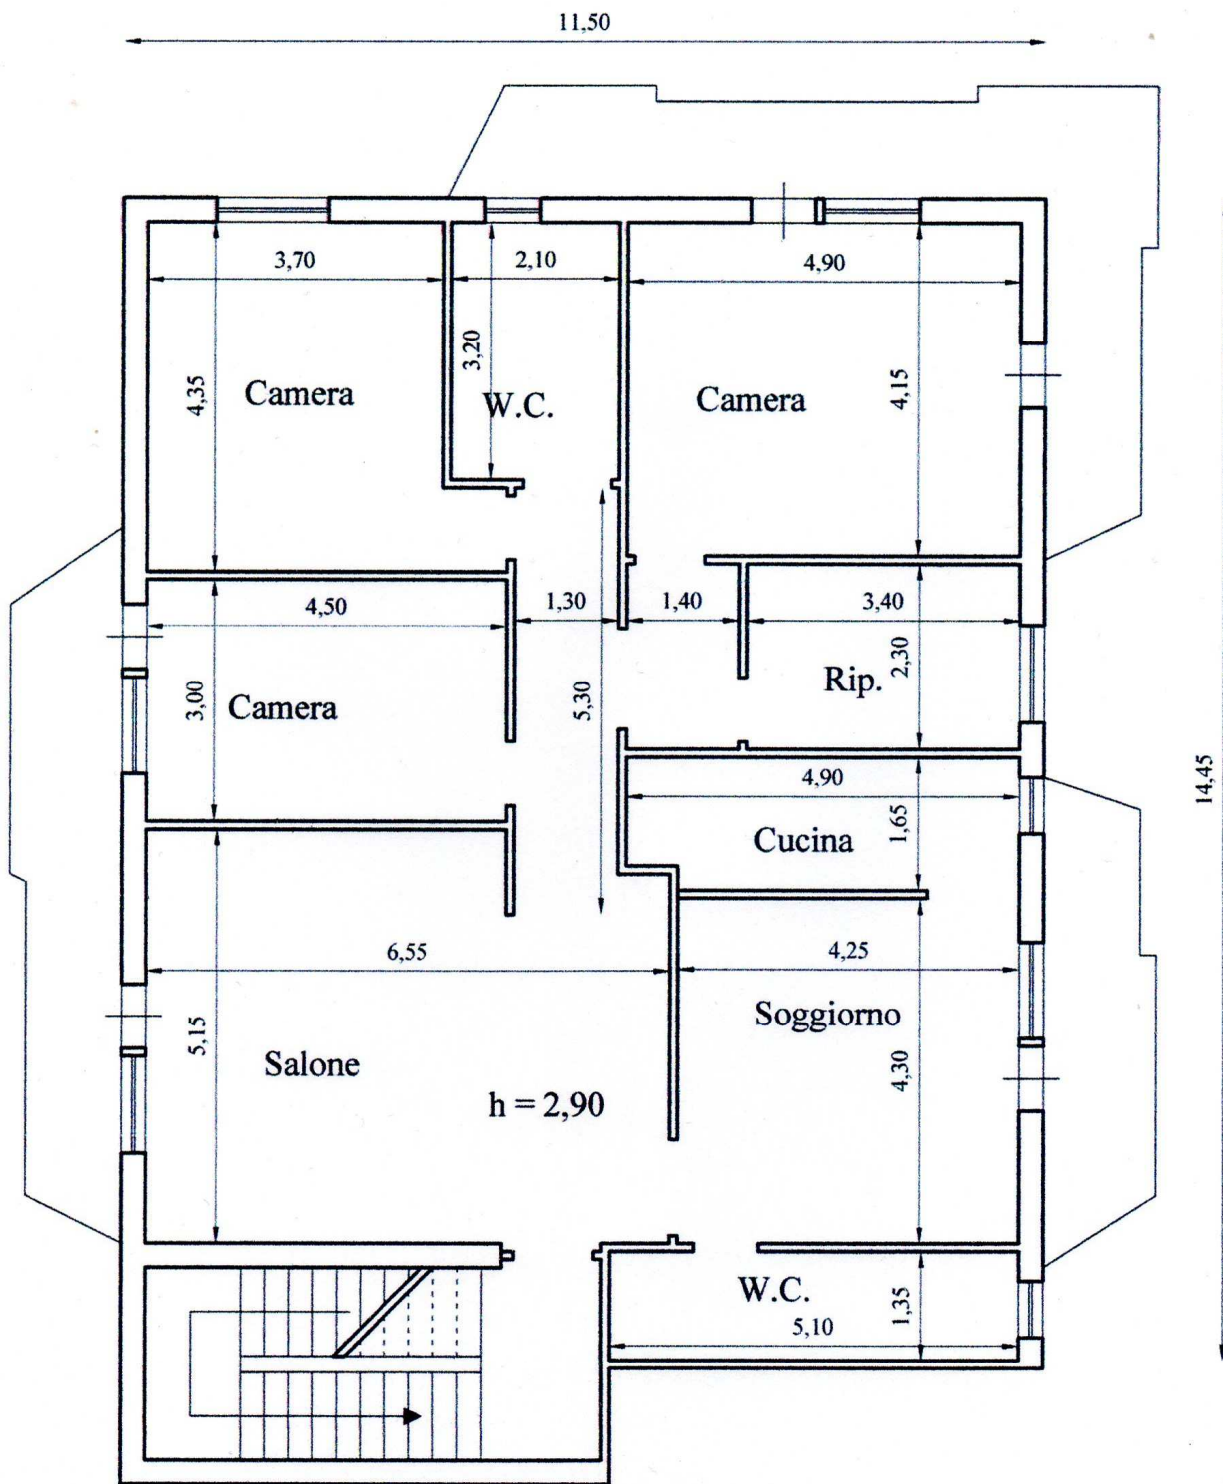

Via Ustica

Planimetria  
Scala 1:100