

Agenzia delle Entrate
CATASTO FABBRICATI
Ufficio Provinciale di
Treviso

ELABORATO PLANIMETRICO

Compilato da:
Minatel Mario

Iscritto all'albo:
Geometri

Prov. Treviso

N. 02873

Comune di Treviso

Sezione: C Foglio: 3

Particella: 298


Protocollo n. TV0090890 del 25/07/2017

Tipo Mappale n. del

Dimostrazione grafica dei subalterni

Scala 1 : 500

PIANO TERRA

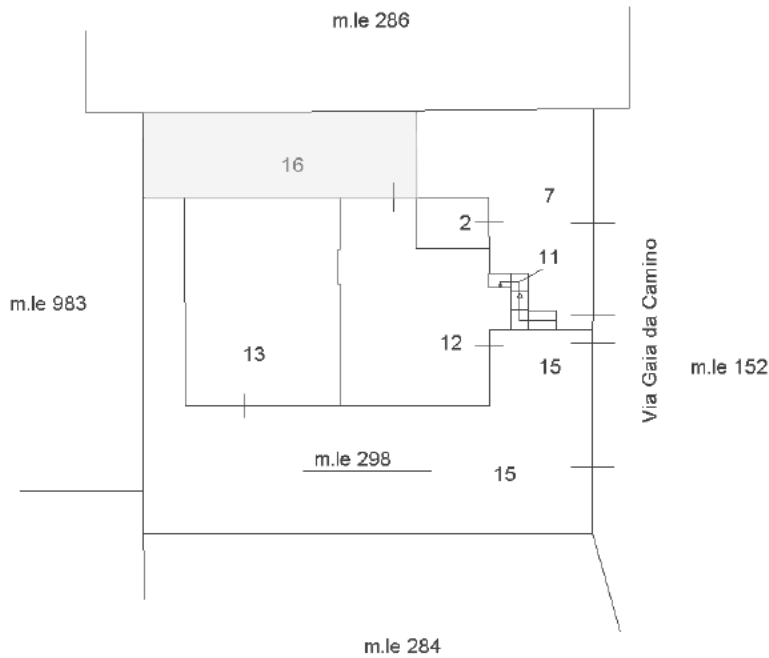

PIANO PRIMO



Ultima planimetria in atti

