

**Agenzia del Territorio
CATASTO FABBRICATI
Ufficio Provinciale di
Napoli**

Dichiarazione protocollo n. NA0239885 del 27/04/2006

Planimetria di u.i.u. in Comune di Melito Di Napoli

Via Garibaldi Giuseppe

civ. 26

Identificativi Catastali:

Sezione:

Foglio: 3

Particella: 84

Subalterno: 32

Compilata da:

Fusco Francesco

Iscritto all'albo:

Geometri

Prov. Napoli

N. 4271

Scheda n. 1

Scala 1:200

PIANO PRIMO

ABITAZIONE


H= 3.00mt

VIA GARIBALDI


SUB. 31

ALTRA U.I.U.

CORTILE COMUNE

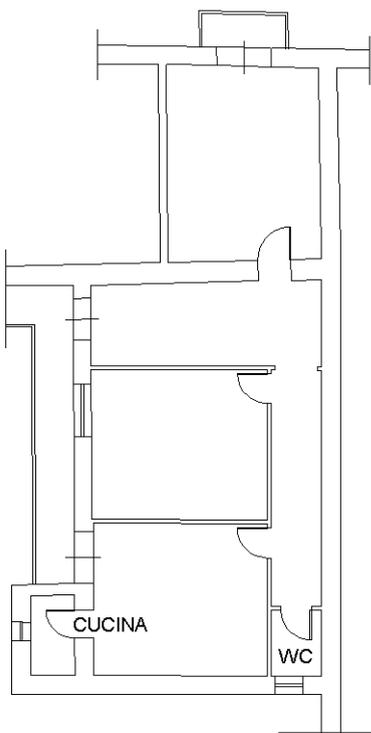

NORD

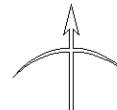

Ultima planimetria in atti